





PROJETO GEOMÉTRICO
ESCALA: 1/200

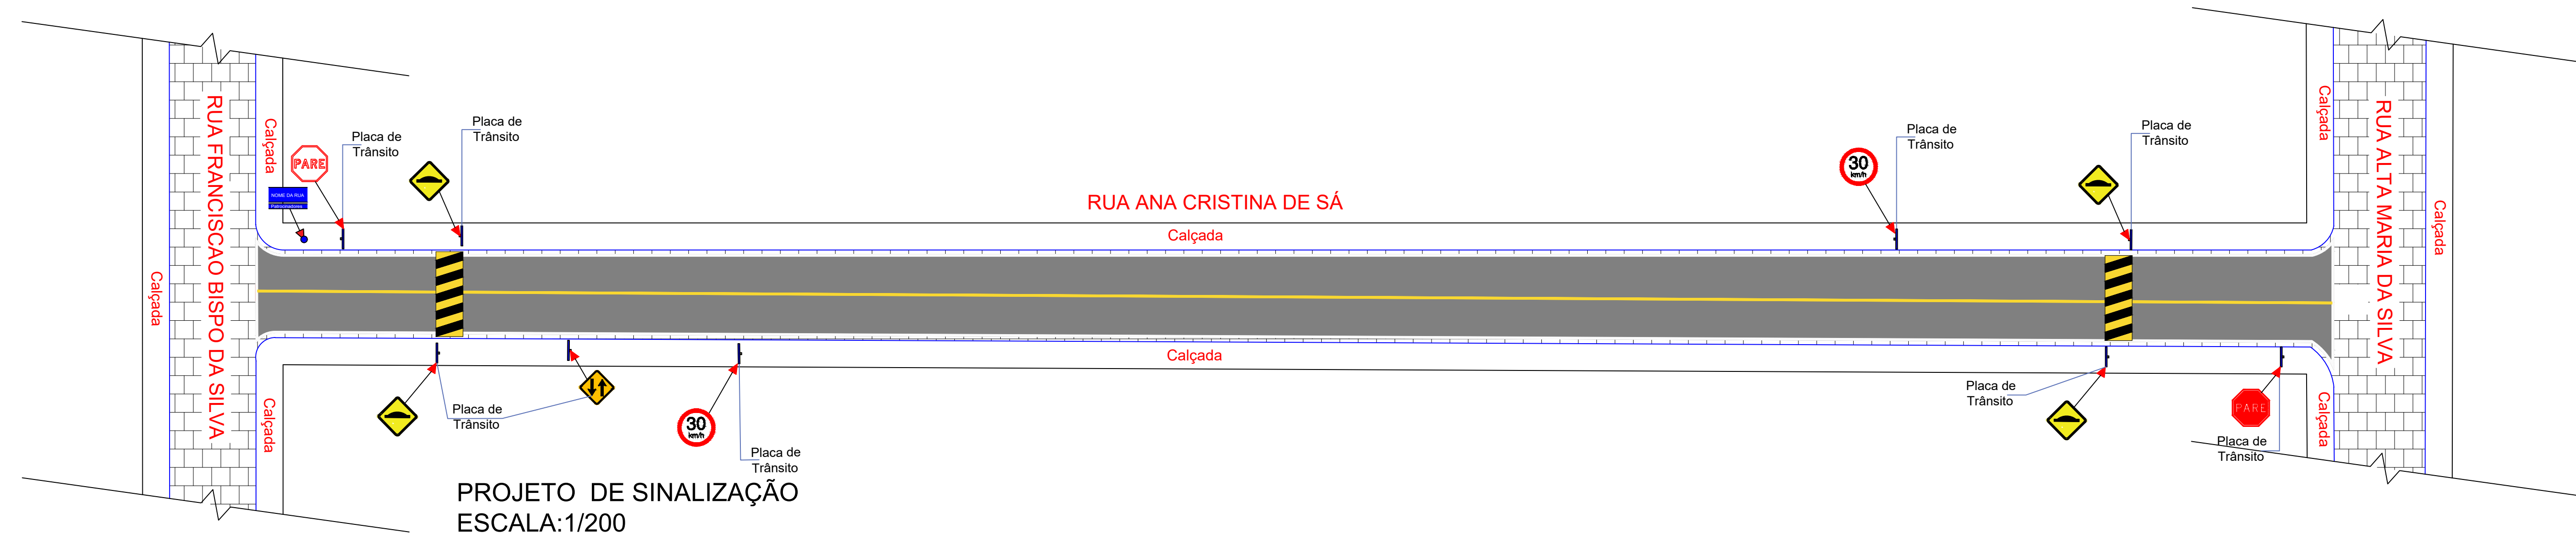


PROJETO DE SINALIZAÇÃO
ESCALA: 1/200

QUANTIDADE		
DESCRIÇÃO	UNIDADE	QUANTIDADE
PAVIMENTAÇÃO ASFÁLTICA	M²	531,89m²
LINHA DE BORDA	M²	24,35m²
LINHA DE CENTRO	M²	11,49m²
PINTURA DE QUEBRA-MOLA	M²	15,00m²

- MEIO-FIO EXISTENTE
- EIXO DA VIA
- E00 ESTACA (20 EM 20 METROS)
- TRECHO A SER RECAPEADO
- PAVIMENTAÇÃO EM ASFATO EXISTENTE
- PAVIMENTAÇÃO EM PARALELEPÍPEDO EXISTENTE
- FAIXA SINALIZAÇÃO HORIZONTAL BRANCA
- FAIXA CONTINUA SINALIZAÇÃO HORIZONTAL AMARELA

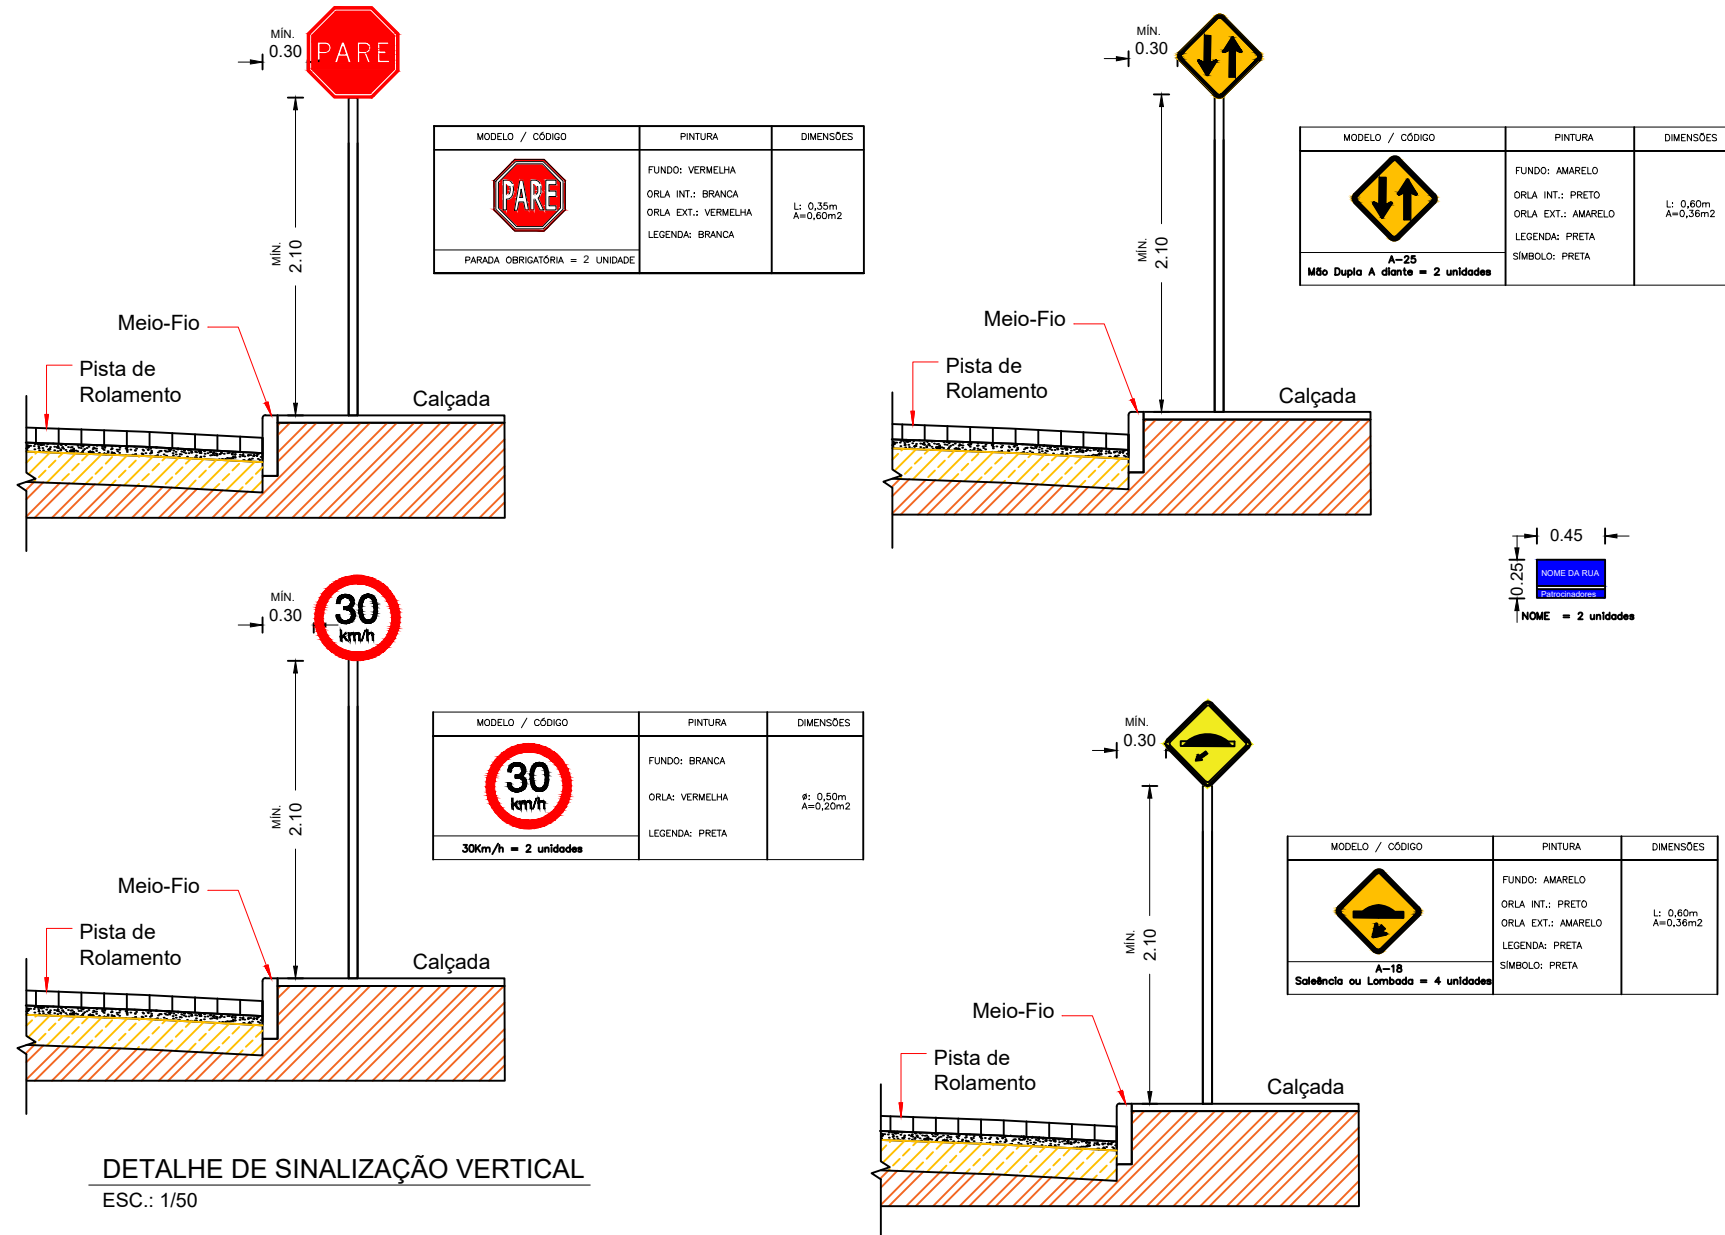

DETALHE DE SINALIZAÇÃO VERTICAL
ESC.: 1/50

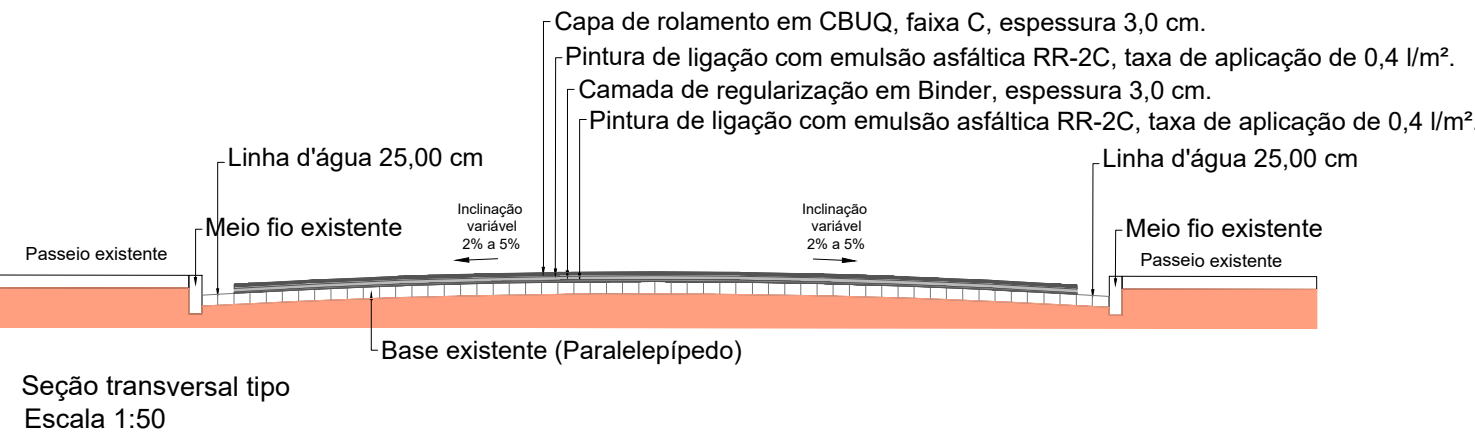

Seção transversal tipo
Escala 1:50

RUA ANA CRISTINA DE SÁ		
Estaca	Latitude	Longitude
E0	8°59'01.63"S	38°13'29.22"O
E05+15,08	8°58'59.99"S	38°13'24.91"O

PETROLÂNDIA

Pavimentação de Ruas

TIPOLOGIA: Projeto de Recapeamento Asfáltico - Petrolândia - PE

ENDEREÇO: Rua Ana Cristina de Sá Quadra 05 - 56460-000

QUADRO DE ÁREAS:

INFORMAÇÕES:

Área Recapeada	Indicada no projeto		
CONTRATANTE:	Prefeitura Municipal de Petrolândia	CPF/CNPJ:	10.106.235/0001-16
CONTATO EMPRESA:	-	CONTATO CONTRATANTE:	(87)3851-1156
ATUAÇÃO:	Projetos de Engenharia	REVISOR DO PROJETO:	-
EMPRESA:	Cavalcante Engenharia	DATA:	ABRIL - 2023
CAU/CREA:	1818958147PE	Projeto Geométrico - Projeto de Sinalização	PRANCHA: 02/02
		Seção Transversal Tipo	ESCALA: Indicada