


Planta de Localização

Escala: 1/2000

A DISTÂNCIA ENTRE A USINA (RODOVIA BR 110 km 04. DISTRITO INDUSTRIAL. BTN III. PAULO AFONSO-BA) E A ANA CRISTIA DE SÁ, PETROLÂNDIA-PE É DE 64 Km.



PORTAL DA TRANSPARENCIA
http://eouadit-solucoes.inf.br/transparenciaMunicipal/download/24-20230918060353.pdf
assinado por: idUser 146

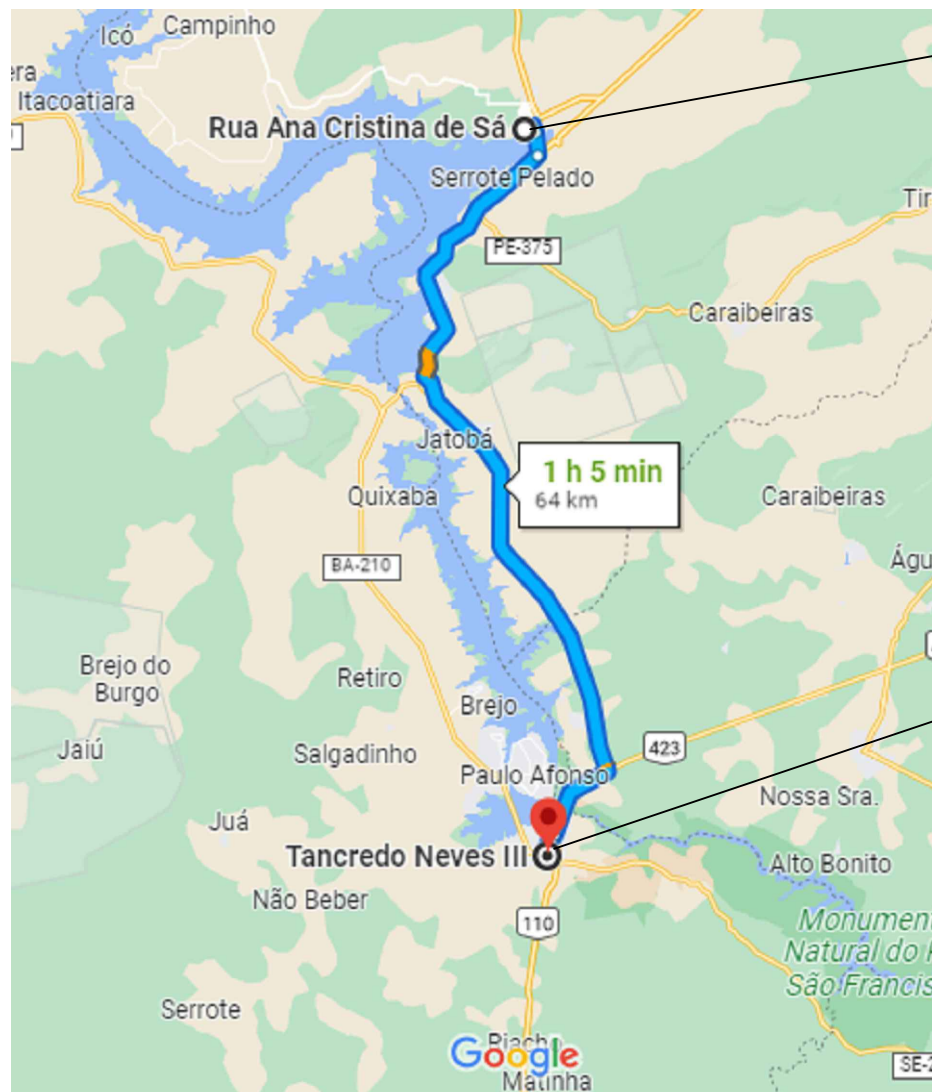

Latitude: 8°59'01.63"S
Longitude: 38°13'29.22"O

Latitude: 9°26'21.93"S
Longitude: 38°12'14.51"O

LOCALIZAÇÃO

ESCALA: INDICADA FOLHA: A4

LOCALIZAÇÃO:

RUA ANA CRISTINA DE SÁ QUADRA 05 PETROLÂNDIA - PE



PRANCHA:

DATA:

CPF/CNPJ:

CONTRATANTE:

TELEFONE:

01/02

ABRIL - 2023

10.106.235/0001-16

Prefeitura Municipal de Petrolândia

(87)3851-1156

EMPRESA:

PROJETO: João Eudes Rodrigues Cavalcante

ATUAÇÃO:

CAU/CREA:

Cavalcante Engenharia

Projetos de Engenharia

1818958147PE

