


Planta de Locação

Escala: 1/2000

A DISTÂNCIA ENTRE A USINA (RODOVIA BR 110 km 04. DISTRITO INDUSTRIAL. BTN III. PAULO AFONSO-BA) E A RUA FRANCISCO BISPO DA SILVA, PETROLÂNDIA-PE É DE 64,10 Km.

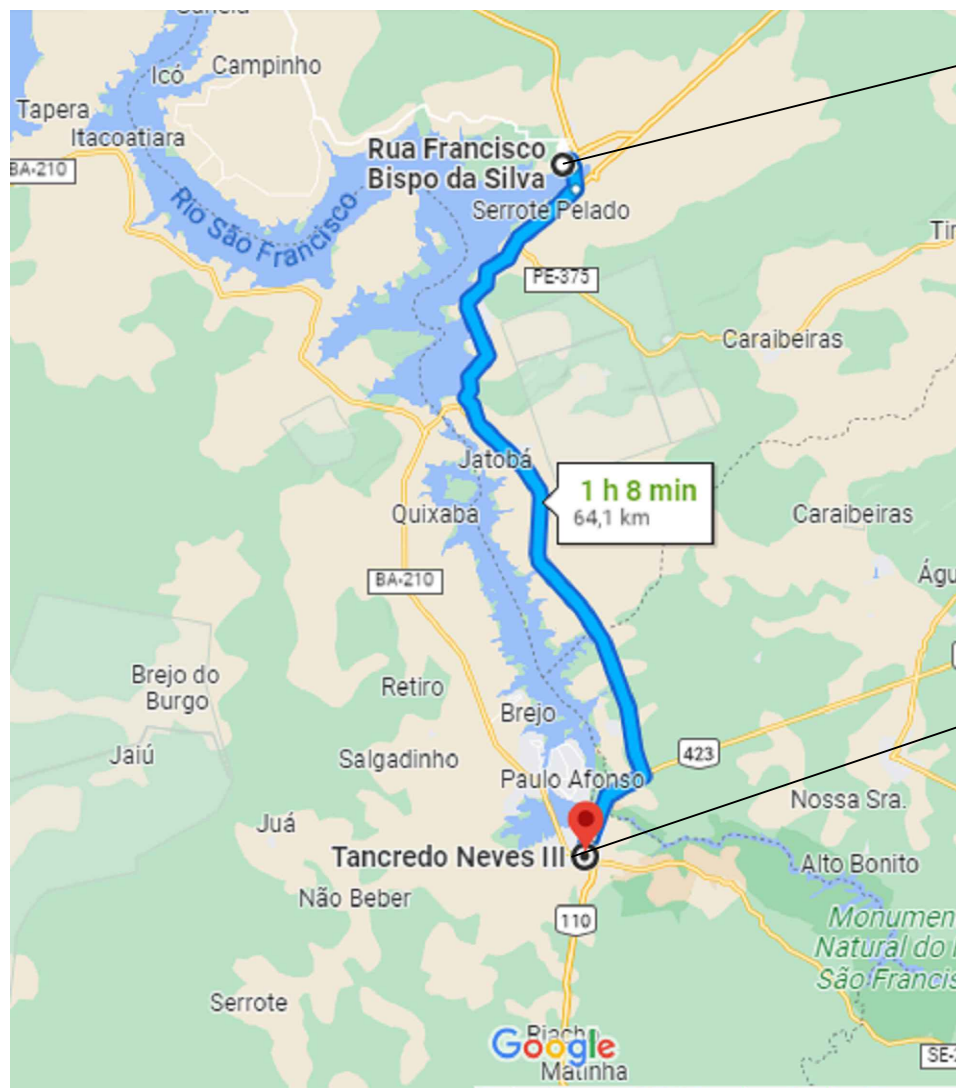

Latitude: 8°58'58.55"S
Longitude: 38°13'29.87"O

Latitude: 9°26'21.93"S
Longitude: 38°12'14.51"O

LOCALIZAÇÃO

ESCALA: INDICADA FOLHA: A4

LOCALIZAÇÃO:

RUA FRANCISCO BISPO DA SILVA QUADRA 05 PETROLÂNDIA - PE



PRANCHA:

DATA:

CPF/CNPJ:

CONTRATANTE:

TELEFONE:

01/02

ABRIL - 2023

10.106.235/0001-16

Prefeitura Municipal de Petrolândia

(87)3851-1156

EMPRESA:

PROJETO:

ATUAÇÃO:

CAU/CREA:

Cavalcante Engenharia

João Eudes Rodrigues Cavalcante

Projetos de Engenharia

1818958147PE

