




PORTAL DA TRANSPARENCIA
http://cloud.it-solucoes.inf.br/transparenciaMunicipal/download/24-20230918060521.pdf
assinado por: idUser 146

Planta de Localização

Escala: 1/2000

ESTACA 0

Latitude: 8°58'58.55"S
Longitude: 38°13'29.87"O

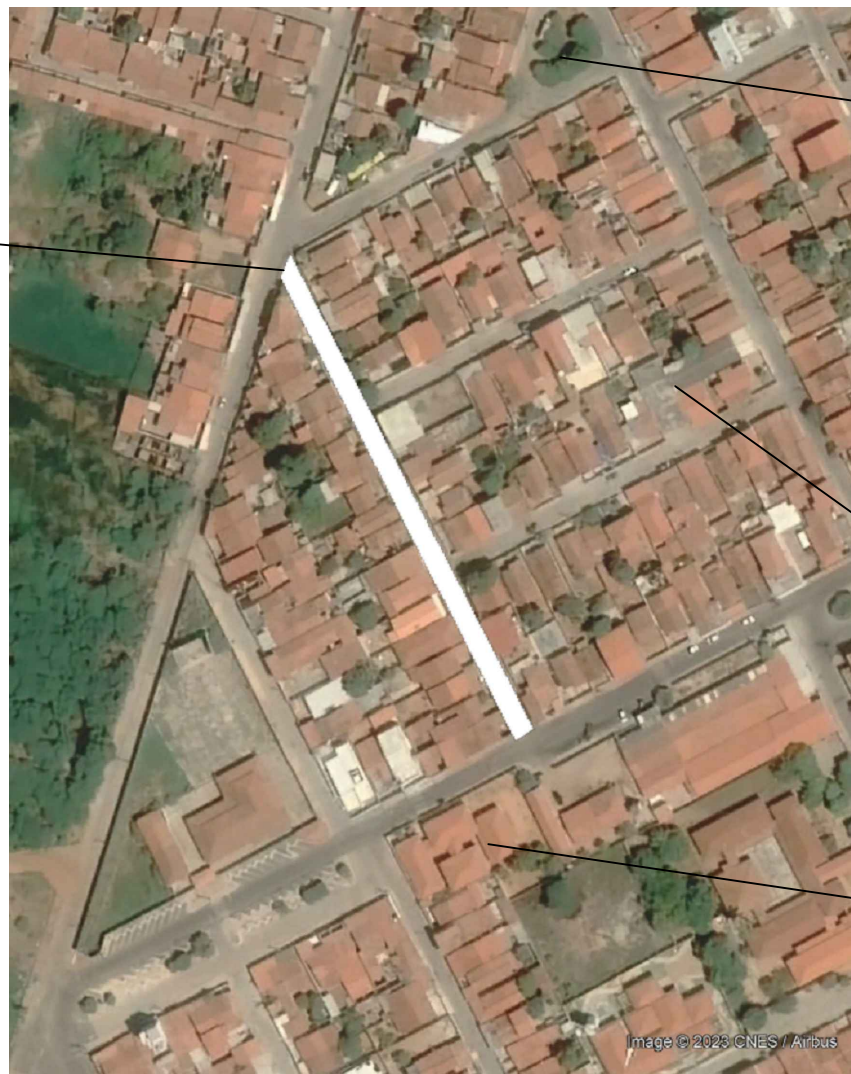

PRAÇA
QUADRA 5

ESTACA 8

Latitude: 8°59'03.24"S
Longitude: 38°13'25.56"O

ESCOLA
MONTEIRO LOBATO

LOCALIZAÇÃO

ESCALA: INDICADA FOLHA: A4

LOCALIZAÇÃO:

RUA FRANCISCO BISPO DA SILVA QUADRA 05 PETROLÂNDIA - PE



PRANCHA:

DATA:

CPF/CNPJ:

CONTRATANTE:

TELEFONE:

02/02

ABRIL - 2023

10.106.235/0001-16

Prefeitura Municipal de Petrolândia

(87)3851-1156

EMPRESA:

PROJETO: João Eudes Rodrigues Cavalcante

ATUAÇÃO:

CAU/CREA:

Cavalcante Engenharia

Projetos de Engenharia

1818958147PE

