


QUANTIDADE		
DESCRIÇÃO	UNIDADE	QUANTIDADE
PAVIMENTAÇÃO ASFÁLTICA	M²	730,07m²
LINHA DE BORDA	M²	32.55²
LINHA DE CENTRO	M²	14.93m²
PINTURA DE QUEBRA-MOLA	M²	22.50m²

- MEIO-FIO EXISTENTE
- EIXO DA VIA
- E00

ESTACA (20 EM 20 METROS)
- TRECHO A SER RECAPEADO
- PAVIMENTAÇÃO EM ASFATO EXISTENTE
- PAVIMENTAÇÃO EM PARALELEPÍPEDO EXISTENTE
- FAIXA SINALIZAÇÃO HORIZONTAL BRANCA
- FAIXA CONTINUA SINALIZAÇÃO HORIZONTAL AMARELA

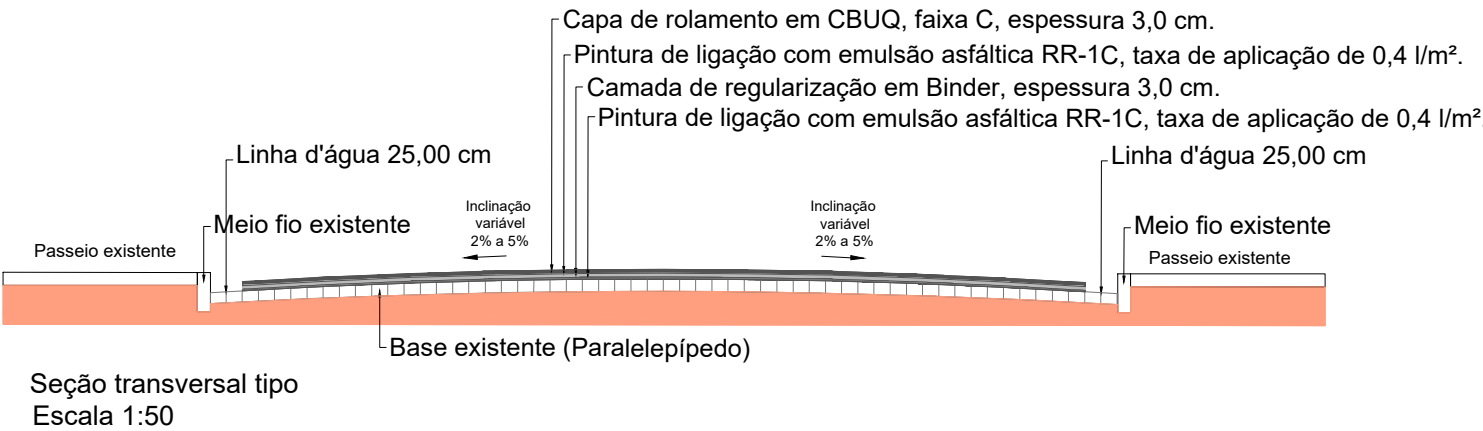

**PETROLÂNDIA**

Pavimentação de Ruas



TIPOLOGIA:
ENDEREÇO:

Projeto de Recapeamento Asfáltico - Petrolândia - PE
Rua Francisco Bispo da Silva Quadra 05 - 56460-000

QUADRO DE ÁREAS:

INFORMAÇÕES:

Área Recapeada indicada no projeto

CONTRATANTE: Prefeitura Municipal de Petrolândia

CONTATO EMPRESA: -

ATUAÇÃO: Projetos de Engenharia

EMPRESA: Cavalcante Engenharia

CAU/CREA: 1818958147PE

CPF/CNPJ: 10.106.235/0001-16

CONTATO CONTRATANTE: (87)3851-1156

REVISOR DO PROJETO: -

DATA: ABRIL - 2023

Levantamento Planialtimétrico - Levantamento Secção Transversal Tipo

PRANCHA: 01/02

ESCALA: Indicada