
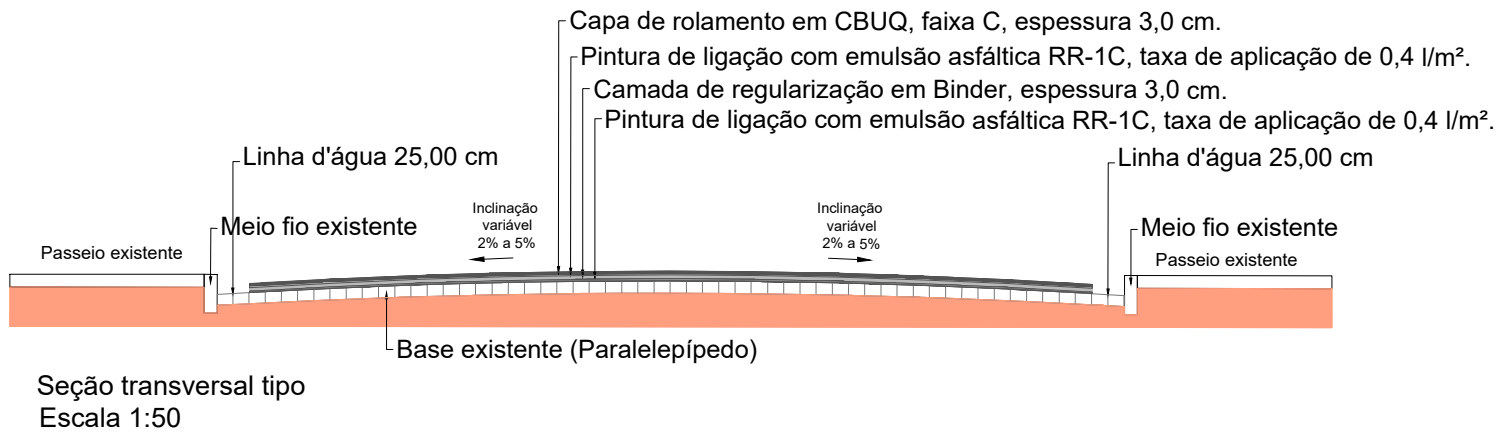


QUANTIDADE		
DESCRIÇÃO	UNIDADE	QUANTIDADE
PAVIMENTAÇÃO ASFÁLTICA	M²	730,07m²
LINHA DE BORDA	M²	32.55²
LINHA DE CENTRO	M²	14.93m²
PINTURA DE QUEBRA-MOLA	M²	22.50m²

- MEIO-FIO EXISTENTE
- EIXO DA VIA
- ESTACA (20 EM 20 METROS)
- TRECHO A SER RECAPEADO
- PAVIMENTAÇÃO EM ASFATO EXISTENTE
- PAVIMENTAÇÃO EM PARALELEPÍPEDO EXISTENTE
- FAIXA SINALIZAÇÃO HORIZONTAL BRANCA
- FAIXA CONTINUA SINALIZAÇÃO HORIZONTAL AMARELA

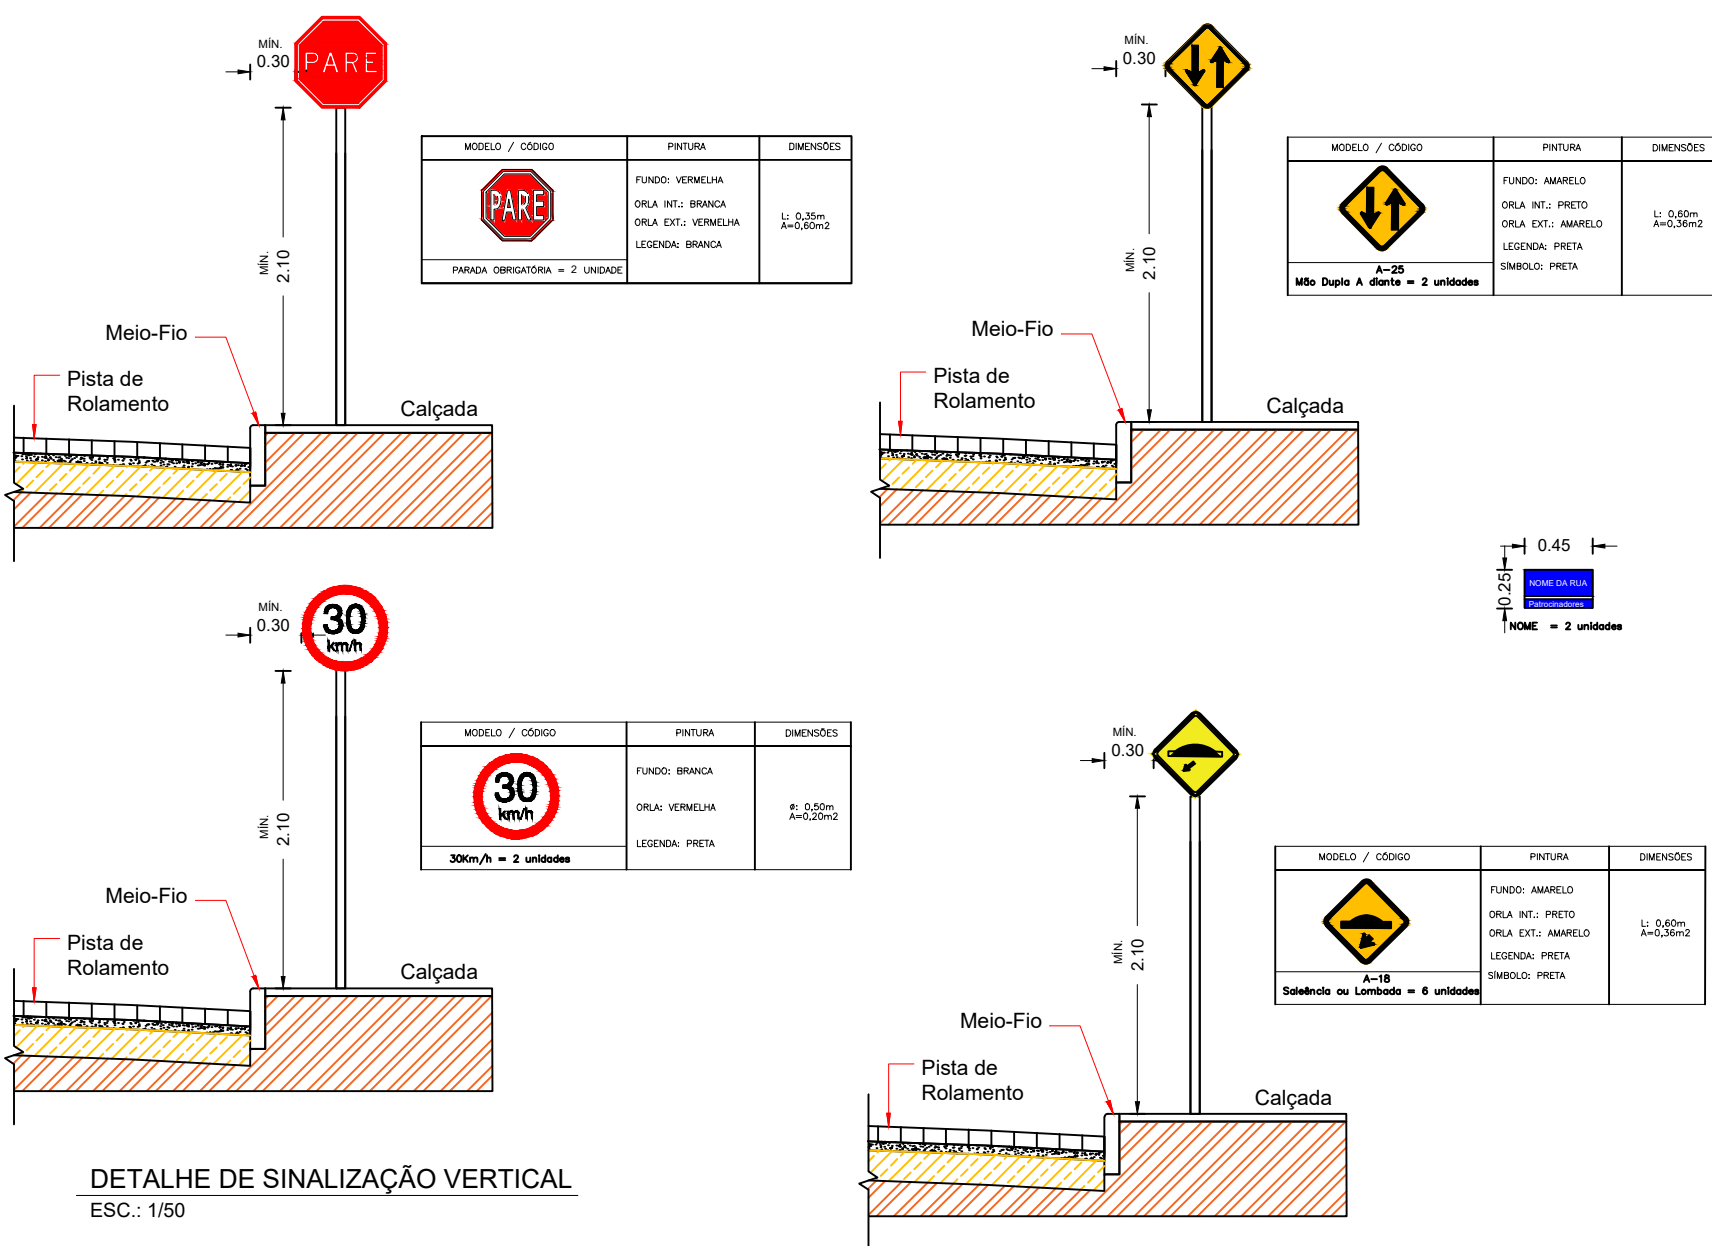

RUA FRANCISCO BISPO DA SILVA		
Estaca	Latitude	Longitude
E0	8°58'58.55"S	38°13'29.87"
E8	8°59'03.24"S	38°13'27.56"

Pavimentação de Ruas

Projeto de Recapeamento Asfáltico - Petrolândia - PE

Rua Francisco da Silva Quadra 05 - 56460-000

TIPOLOGIA:		Projeto de Recapeamento Asfáltico - Petrolândia - PE	
ENDEREÇO:		Rua Francisco da Silva Quadra 05 - 56460-000	
QUADRO DE ÁREAS:		INFORMAÇÕES:	
Área Recapeada indicada no projeto		Cavalcante Engenharia	
CONTRATANTE:	Prefeitura Municipal de Petrolândia	CPF/CNPJ:	10.106.235/0001-16
CONTATO EMPRESA:	-	CONTATO CONTRATANTE:	(87)3851-1156
ATUAÇÃO:	Projetos de Engenharia	REVISOR DO PROJETO:	-
EMPRESA:	Cavalcante Engenharia	João Eudes Rodrigues Cavalcante	-
CAU/CREA:	1818958147PE	DATA:	ABRIL - 2023
Projeto Geométrico - Projeto de Sinalização		PRANCHA:	
Seção Transversal Tipo		ESCALA:	