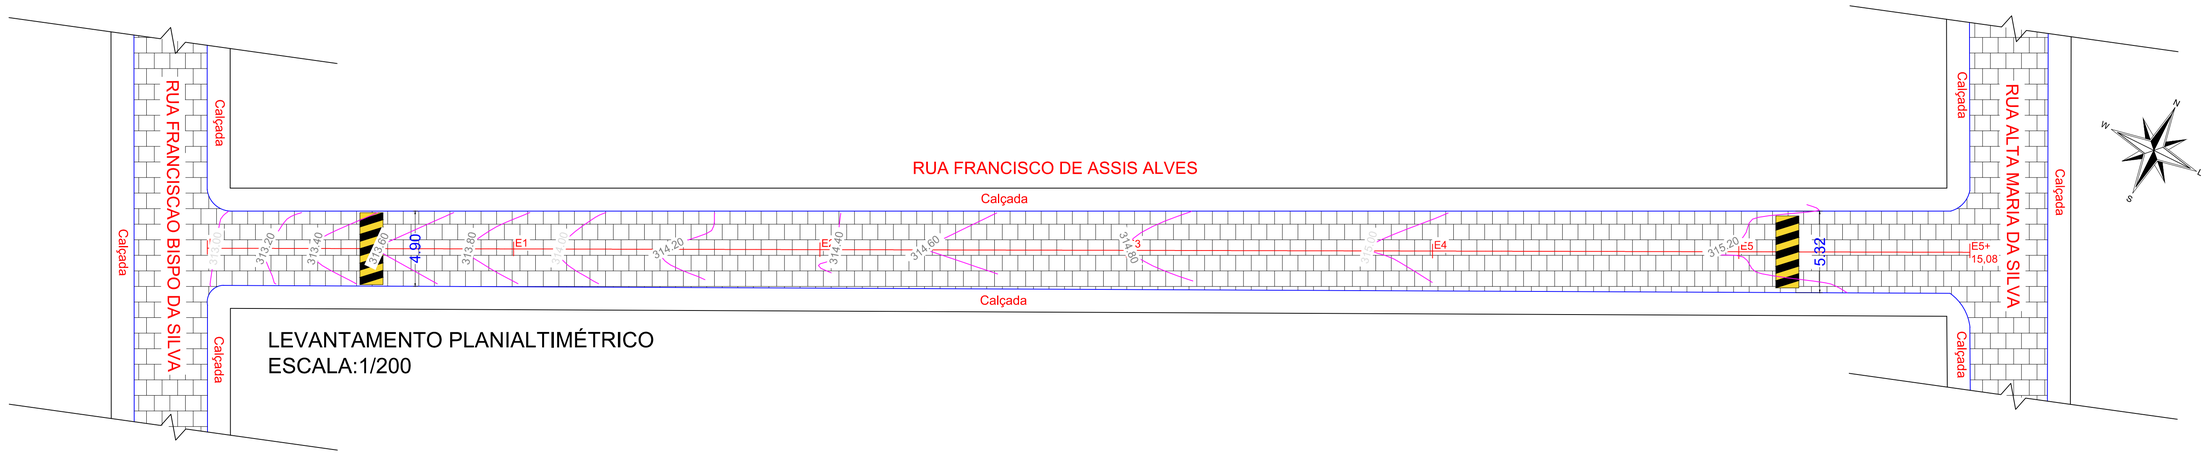

LEVANTAMENTO PLANIALTIMÉTRICO
ESCALA:1/200

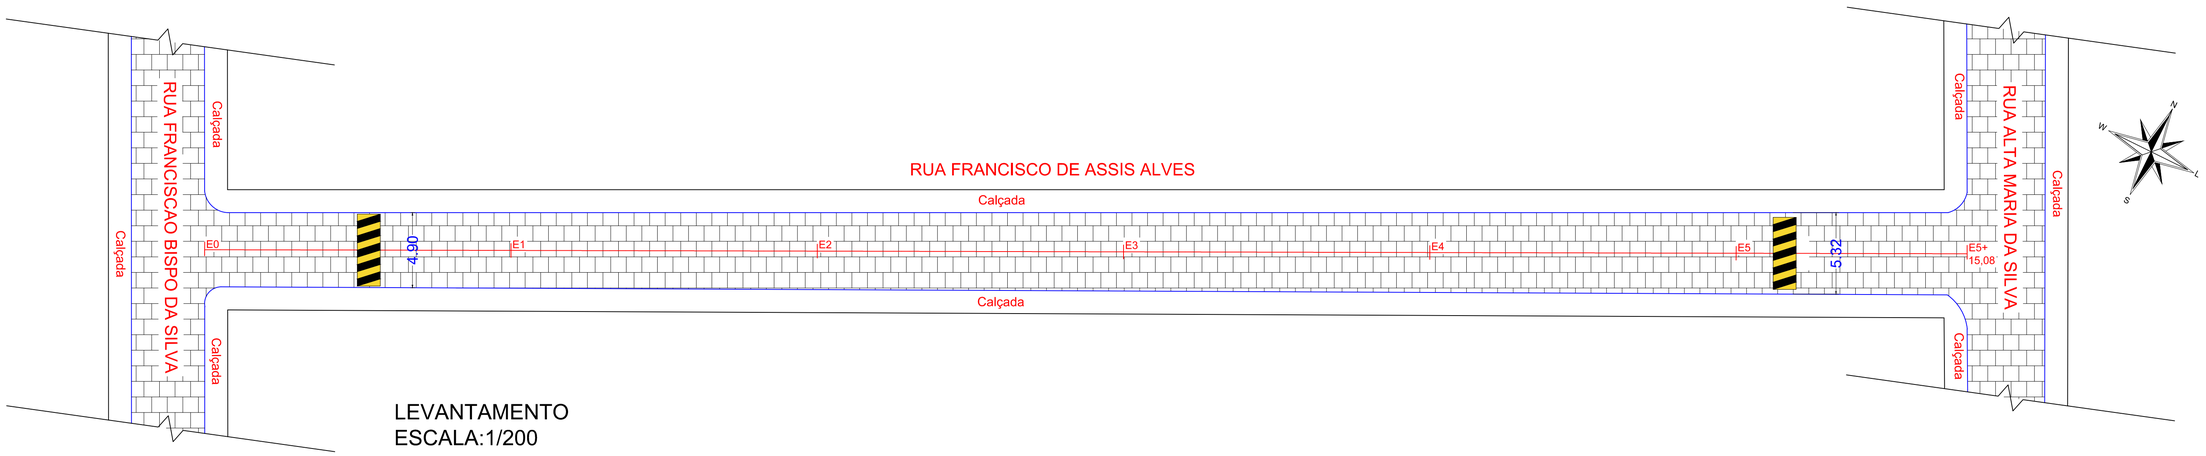

LEVANTAMENTO
ESCALA:1/200

QUANTIDADE		
DESCRIÇÃO	UNIDADE	QUANTIDADE
PAVIMENTAÇÃO ASFÁLTICA	M²	531,89m²
LINHA DE BORDA	M²	24,35m²
LINHA DE CENTRO	M²	11,49m²
PINTURA DE QUEBRA-MOLA	M²	15,00m²

MEIO-FIO EXISTENTE

EIXO DA VIA

E00 ESTACA (20 EM 20 METROS)

TRECHO A SER RECAPEADO

PAVIMENTAÇÃO EM ASFATO EXISTENTE

PAVIMENTAÇÃO EM PARALELEPÍPEDO EXISTENTE

FAIXA SINALIZAÇÃO HORIZONTAL BRANCA

FAIXA CONTINUA SINALIZAÇÃO HORIZONTAL AMARELA

RUA FRANCISCO DE ASSIS ALVES		
Estaca	Latitude	Longitude
E0	8°58'59.99"S	38°13'29.04"O
E05+15,08	8°58'58.39"S	38°13'25.72"O

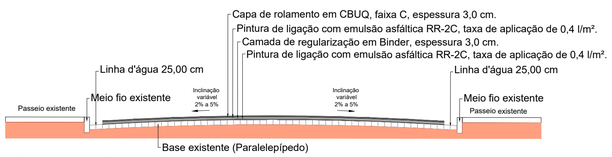

Seção transversal tipo
Escala 1:50

PREFEITURA DE PETROLÂNDIA

Pavimentação de Ruas

CAVALCANTE ENGENHARIA

TIPOLOGIA:	Projeto de Recapeamento Asfático - Petrolândia - PE		
ENDEREÇO:	Rua Francisco de Assis Alves Quadra 05 - 56460-000		
QUADRO DE ÁREAS:		INFORMAÇÕES:	
Área Recapeada indicada no projeto			
CONTRATANTE:	Prefeitura Municipal de Petrolândia	CPF/CNPJ:	10.106.235/0001-16
CONTATO EMPRESA:	-	CONTATO CONTRATANTE:	(87)3851-1156
ATUAÇÃO:	Projetos de Engenharia		
EMPRESA:	Cavalcante Engenharia João Eudes Rodrigues Cavalcante	REVISOR DO PROJETO:	-
CAU/CREA:	1818958147PE	DATA:	ABRIL - 2023
Levantamento Planialtimétrico - Levantamento Secção Transversal Tipo		PRANCHA:	01/02
		ESCALA:	Indicada

PORTAL DA TRANSPARÊNCIA
http://petrolandia.transparenciaMunicipal/download/24-20230918060650.pdf
assinado por: idUser 146