

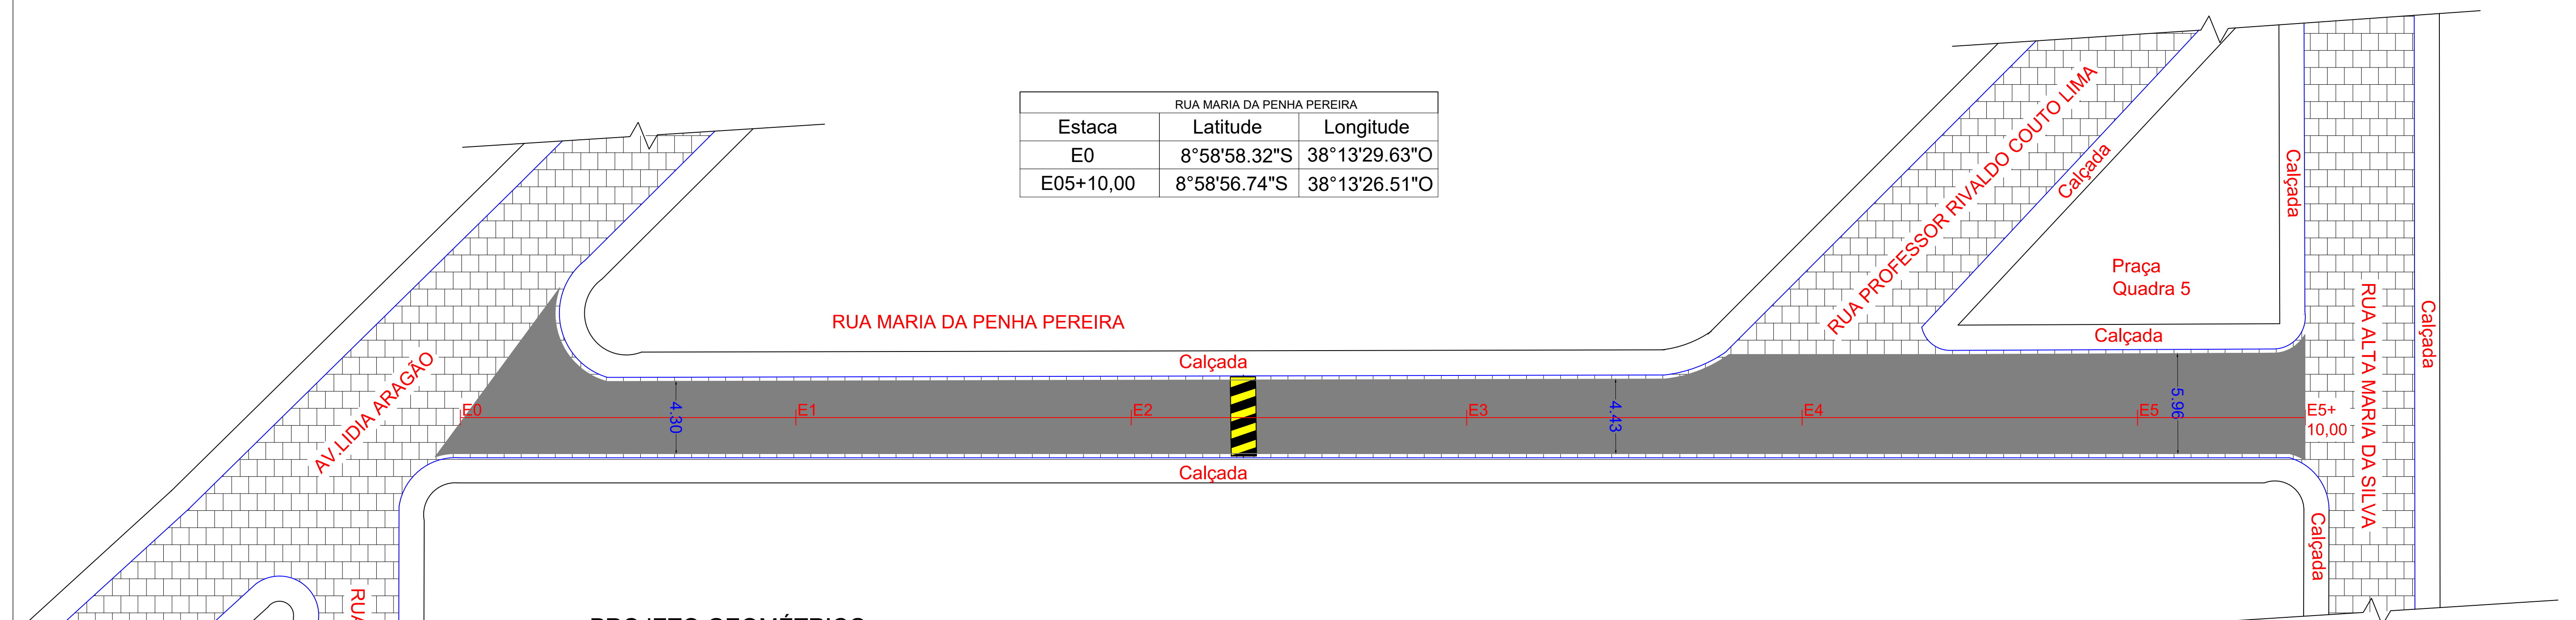
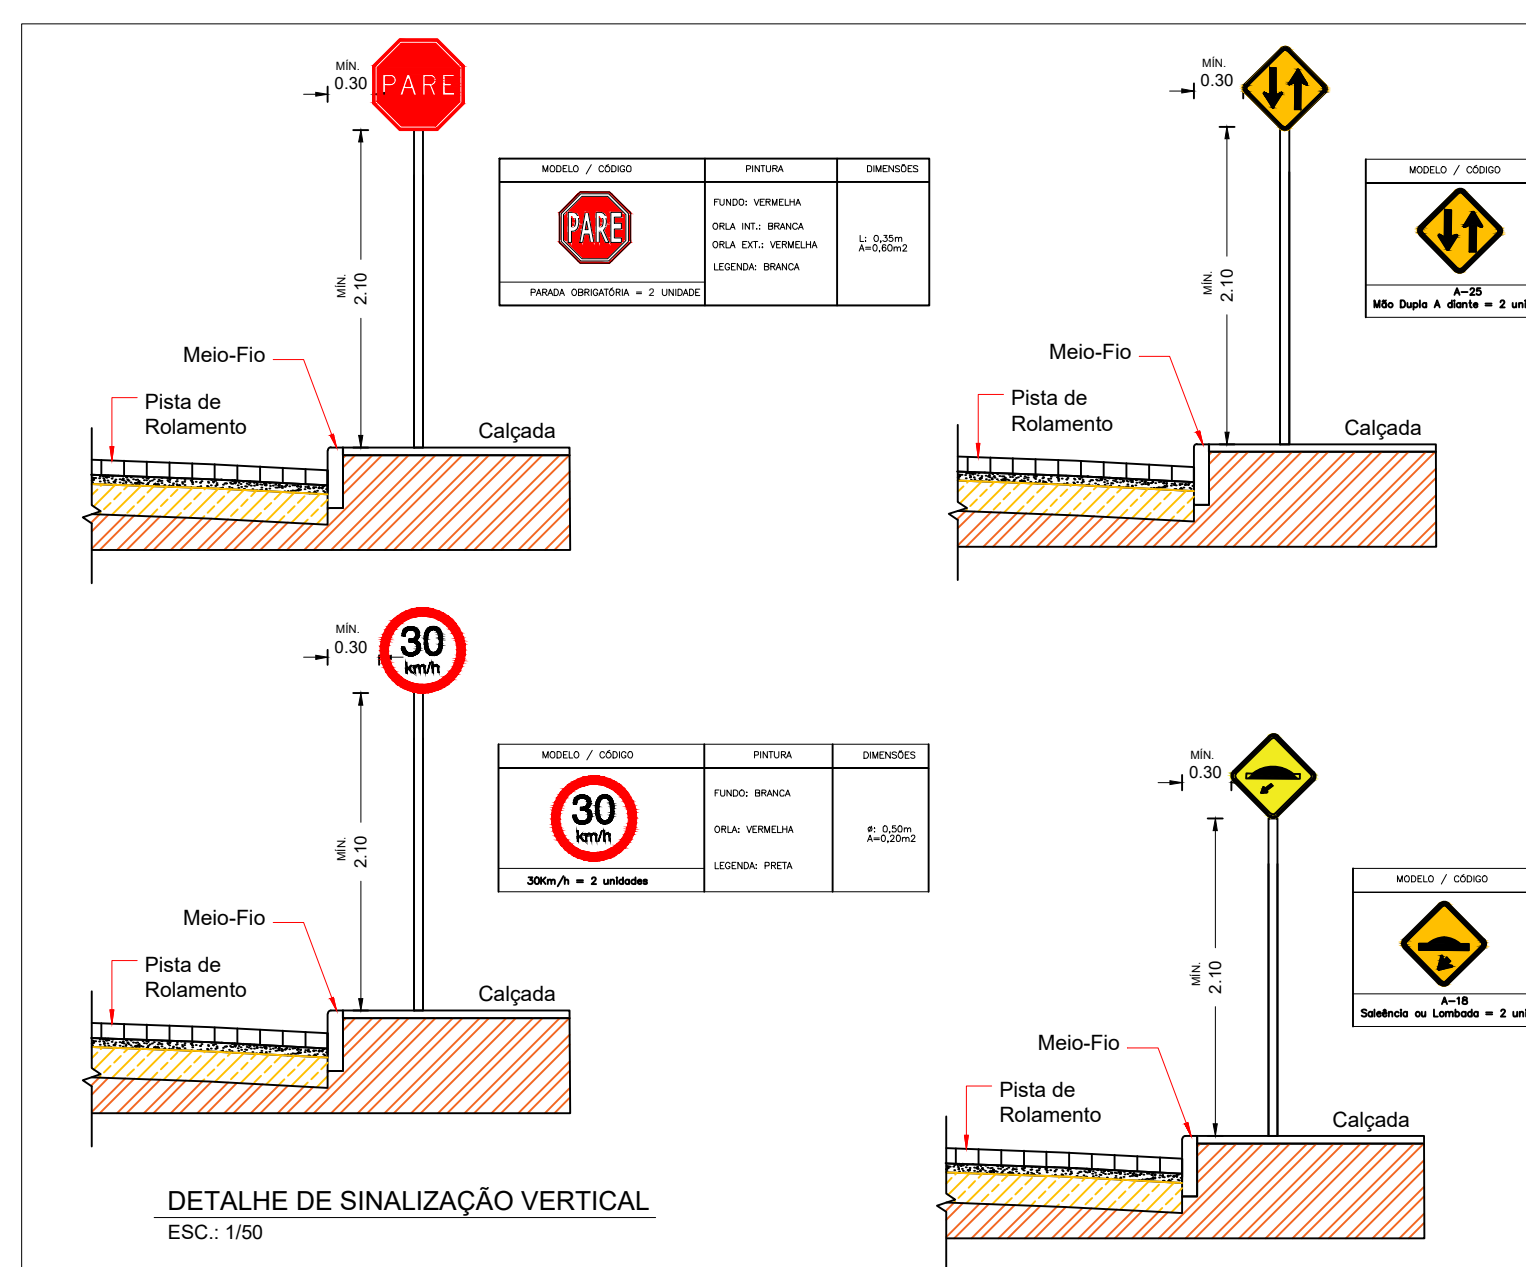


RUA MARIA DA PENHA PEREIRA		
Estaca	Latitude	Longitude
E0	8°58'58.32"S	38°13'29.63"O
E05+10,00	8°58'56.74"S	38°13'26.51"O

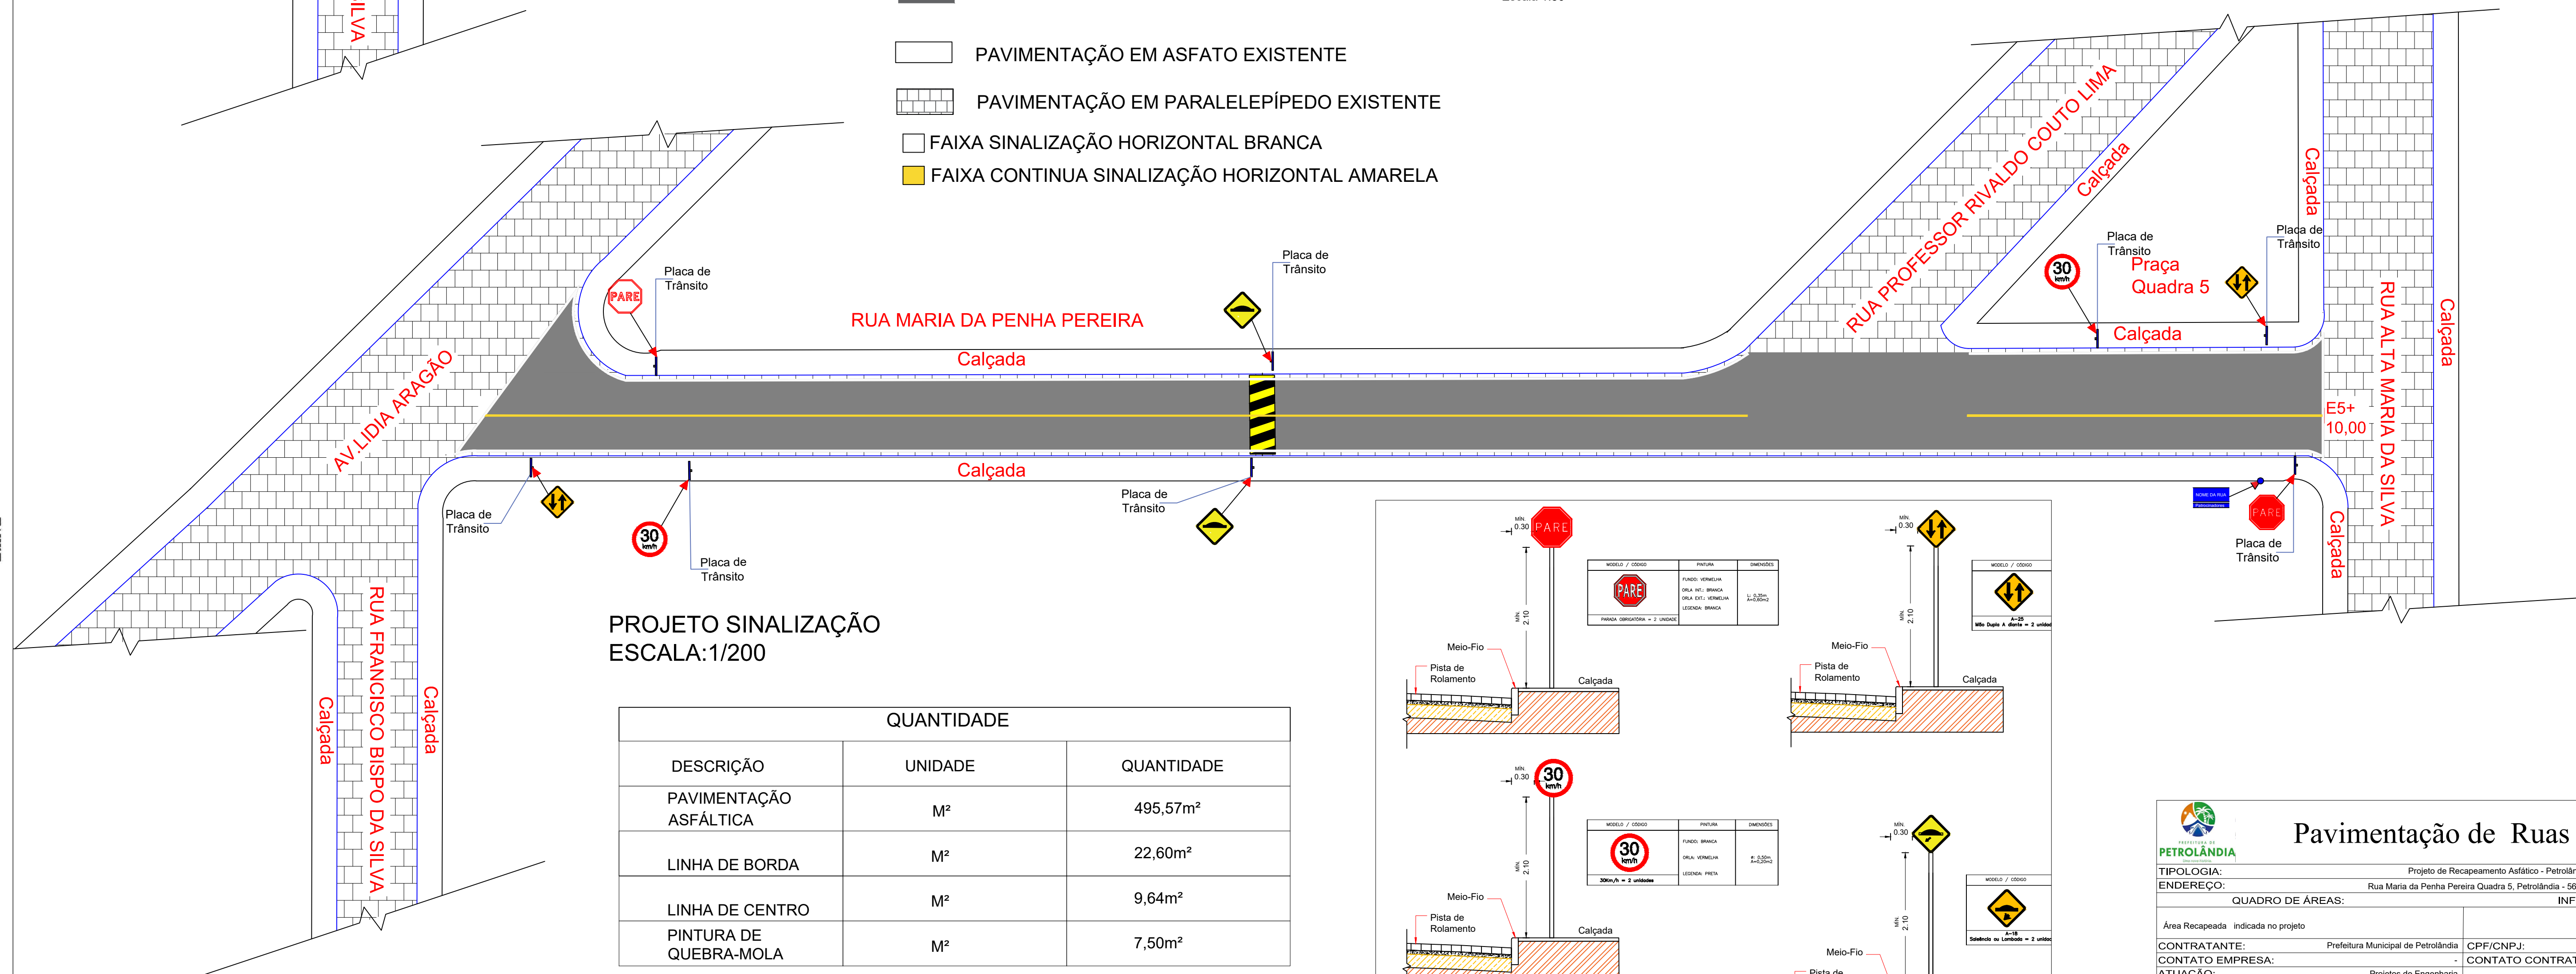

PROJETO GEOMÉTRICO
ESCALA:1/200

- MEIO-FIO EXISTENTE
 - EIXO DA VIA
 - ESTACA (20 EM 20 METROS)
 - TRECHO A SER RECAPEADO
 - PAVIMENTAÇÃO EM ASFATO EXISTENTE
 - PAVIMENTAÇÃO EM PARALELEPÍPEDO EXISTENTE
 - FAIXA SINALIZAÇÃO HORIZONTAL BRANCA
 - FAIXA CONTINUA SINALIZAÇÃO HORIZONTAL AMARELA

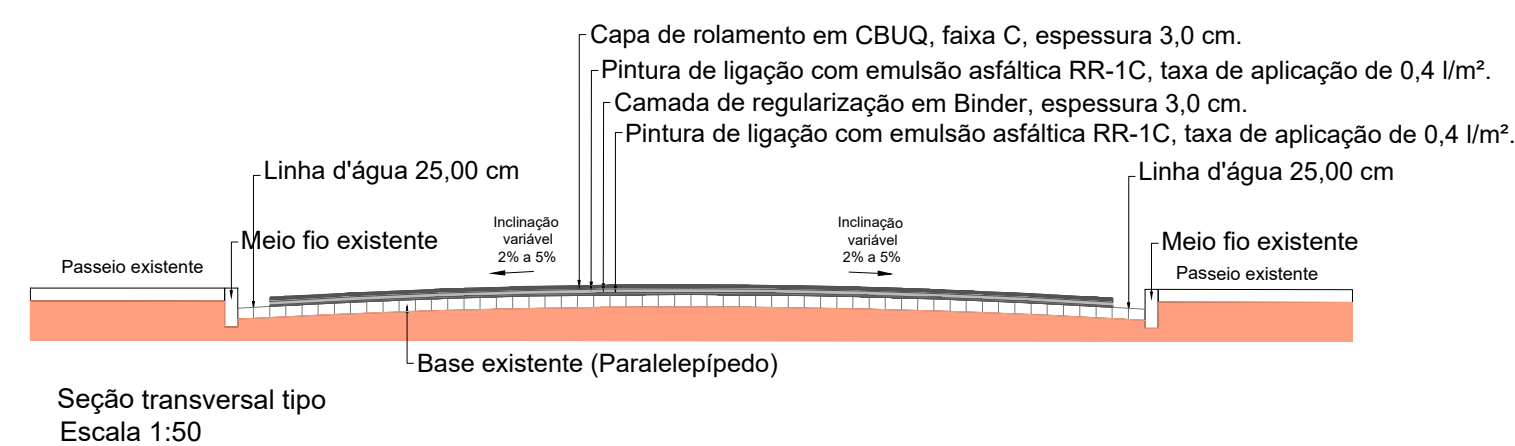

			
Pavimentação de Ruas			
TIPOLOGIA:		Projeto de Recapeamento Asfáltico - Petrópolis - PE	
ENDEREÇO:		Rua Maria da Penha Pereira Quadra 5, Petrópolis - 56460-000	
QUADRO DE ÁREAS:		INFORMAÇÕES:	
Área Recapeada indicada no projeto			
CONTRATANTE: Prefeitura Municipal de Petrópolis		CPF/CNPJ: 10.106.235/00001-16	
CONTATO EMPRESA:		CONTATO CONTRATANTE: (87)3851-1156	
ATUAÇÃO:		REVISOR DO PROJETO:	
Projetos de Engenharia Cavalcante Engenharia João Eudes Rodrigues Cavalcante		-	
CAU/CREA:		DATA:	
1818958147PE		ABRIL - 2023	
Levantamento Planialtimétrico - Levantamento Seccão Transversal Tipo		PRANCHA: 02/02	
		ESCALA: Indiciada	