


Planta de Locação

Escala: 1/2000

A DISTÂNCIA ENTRE A USINA (RODOVIA BR 110 km 04. DISTRITO INDUSTRIAL. BTN III. PAULO AFONSO-BA) E A RUA MARIA DA PENHA PEREIRA, PETROLÂNDIA-PE É DE 64,1 Km.

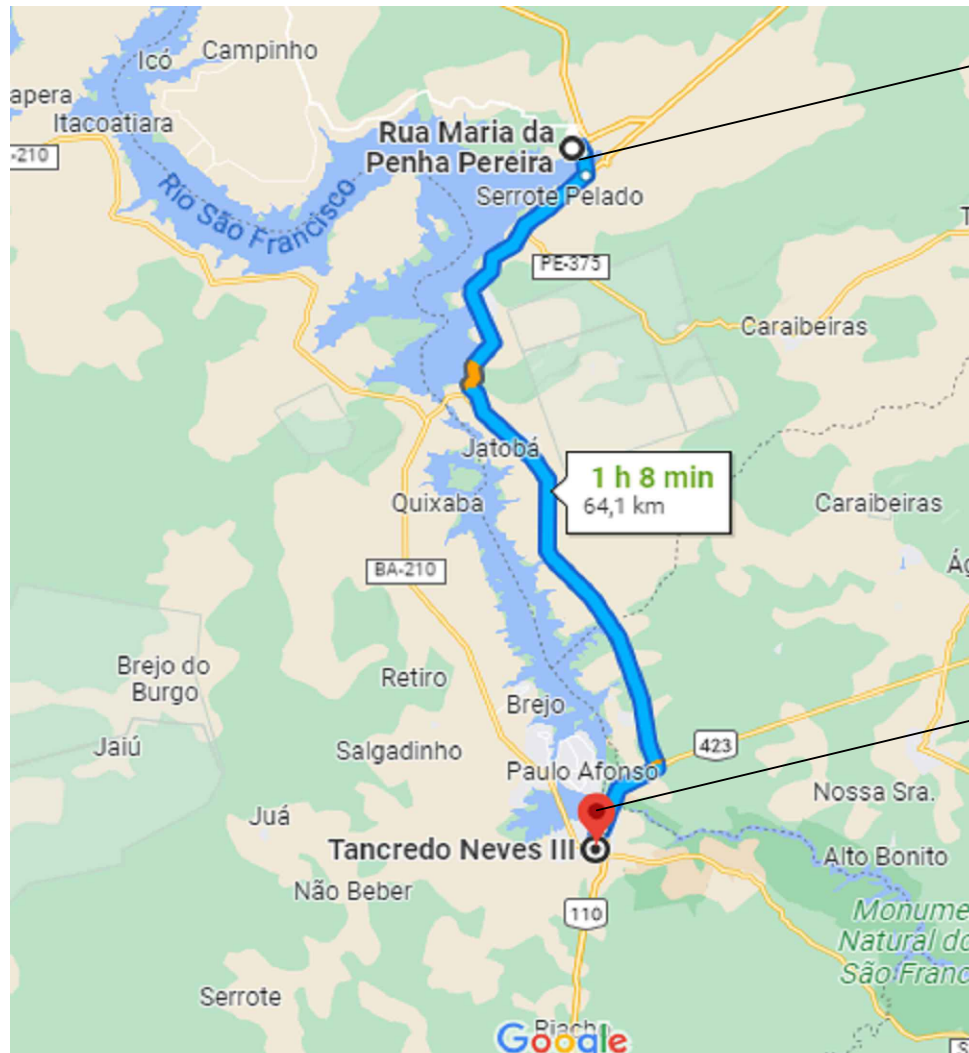

Latitude: 8°58'58.32"S
Longitude: 38°13'29.63"O

Latitude: 9°26'21.93"S
Longitude: 38°12'14.51"O

LOCALIZAÇÃO

ESCALA: INDICADA FOLHA: A4
LOCALIZAÇÃO:
RUA MARIA DA PENHA PEREIRA - QUADRA 05 PETROLÂNDIA - PE



PRANCHA: 01/02
DATA: ABRIL - 2023
CPF/CNPJ: 10.106.235/0001-16
CONTRATANTE: Prefeitura Municipal de Petrolândia
TELEFONE: (87)3851-1156

EMPRESA: Cavalcante Engenharia
PROJETO: João Eudes Rodrigues Cavalcante
ATUAÇÃO: Projetos de Engenharia
CAU/CREA: 1818958147PE

