


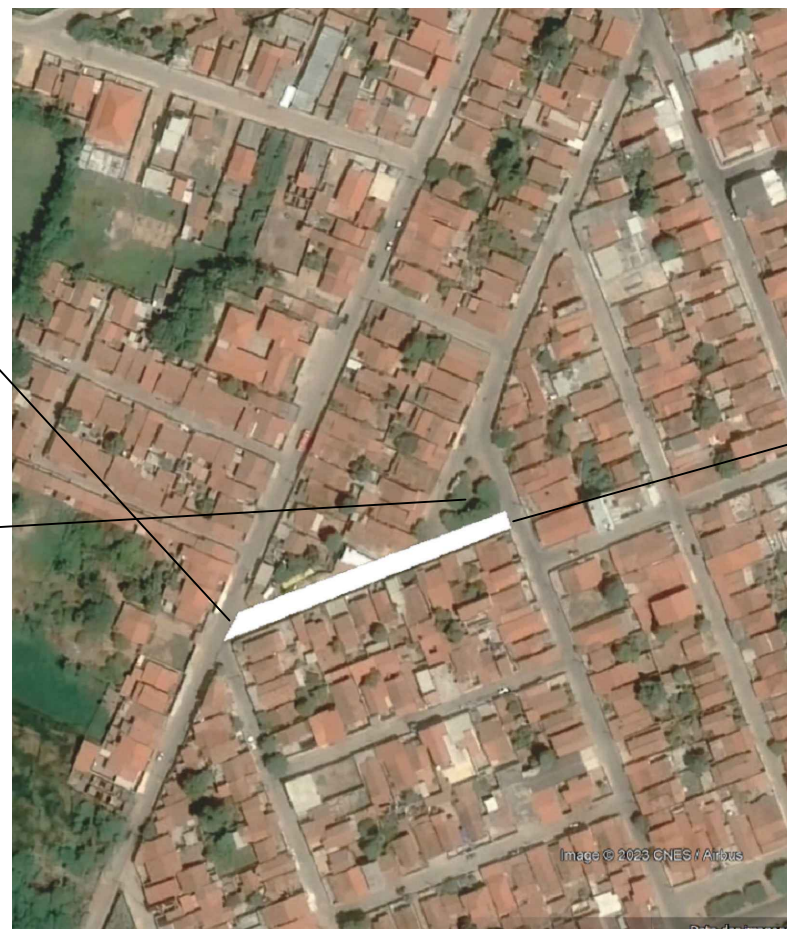

Planta de Localização
Escala:1/2000



ESTACA 0

Latitude: 8°58'58.32"S
Longitude: 38°13'29.63"O

PRAÇA
QUADRA 05

ESTACA 5+10,00

Latitude: 8°58'56.74"S
Longitude: 38°13'26.51"O

LOCALIZAÇÃO

ESCALA: INDICADA FOLHA: A4
LOCALIZAÇÃO:
MARIA DA PENHA PEREIRA - QUADRA 05 PETROLÂNDIA -PE



PRANCHA: 02/02
DATA: ABRIL - 2023
CPF/CNPJ: 10.106.235/0001-16
CONTRATANTE: Prefeitura Municipal de Petrolândia
TELEFONE: (87)3851-1156

EMPRESA: Cavalcante Engenharia
PROJETO: João Eudes Rodrigues Cavalcante
ATUAÇÃO: Projetos de Engenharia
CAU/CREA: 1818958147PE

