



PROJETO GEOMÉTRICO
ESCALA:1/200

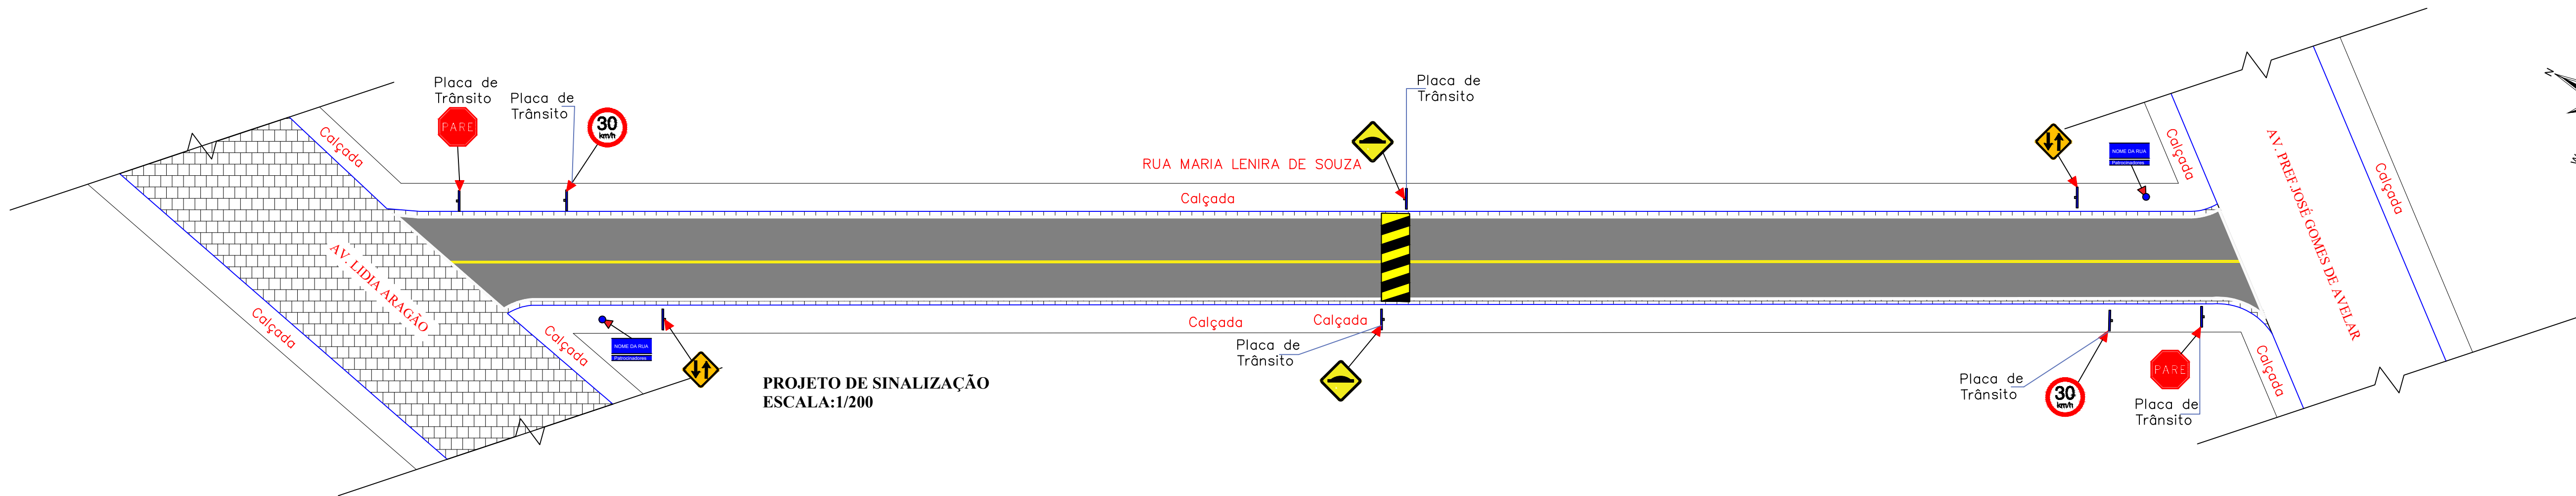


PROJETO DE SINALIZAÇÃO
ESCALA:1/200

- MEIO-FIO EXISTENTE
- EIXO DA VIA
- E00 ESTACA (20 EM 20 METROS)
- TRECHO A SER RECAPEADO
- PAVIMENTAÇÃO EM ASFATO EXISTENTE
- PAVIMENTAÇÃO EM PARALELEPÍPEDO EXISTENTE
- FAIXA SINALIZAÇÃO HORIZONTAL BRANCA
- FAIXA CONTINUA SINALIZAÇÃO HORIZONTAL AMARELA

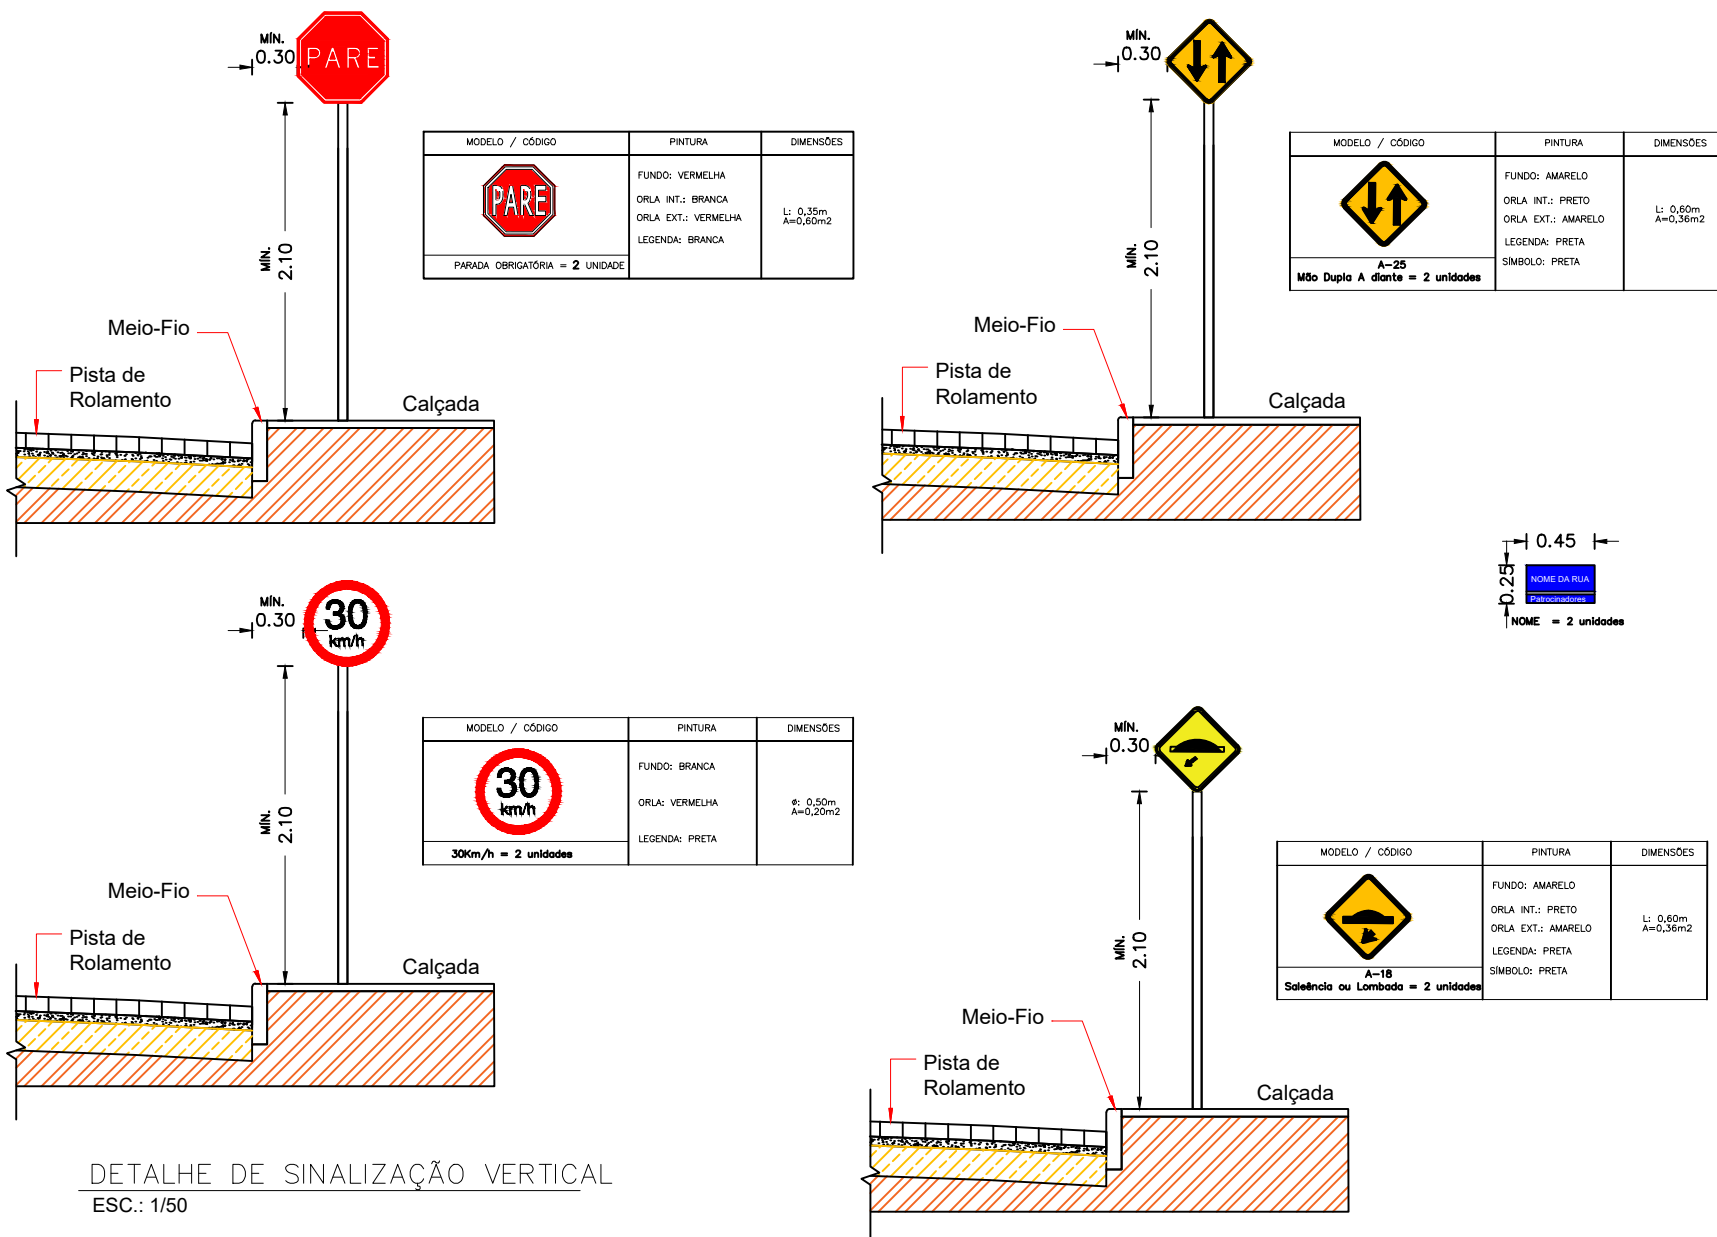

DETALHE DE SINALIZAÇÃO VERTICAL
ESC: 1/50

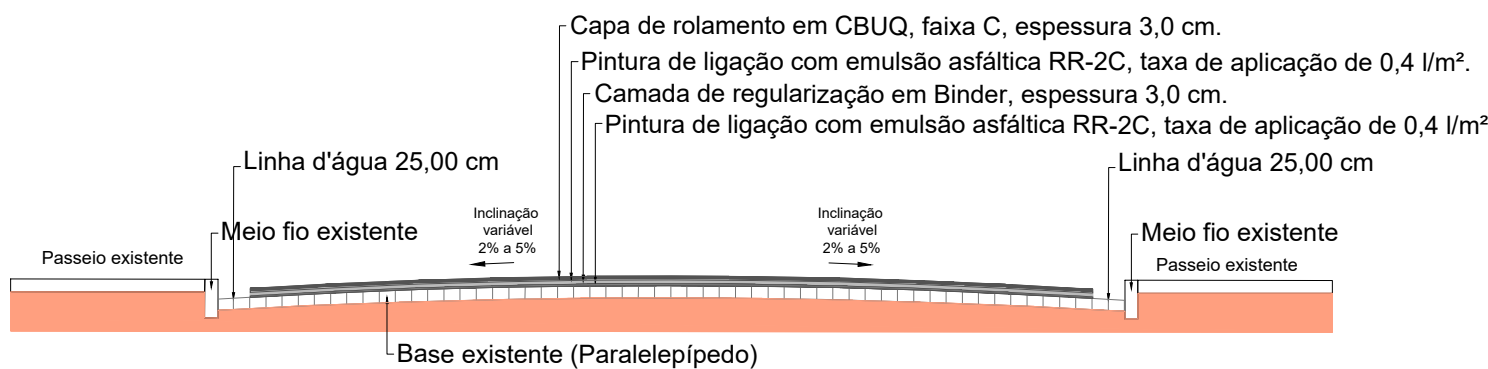

Seção transversal tipo
Escala 1:50

RUA MARIA LENIRA DE SOUZA		
Estaca	Latitude	Longitude
E0	8°59'01.40"S	38°13'30.72"O
E4+16,09	8°59'04.11"S	38°13'29.40"O

Pavimentação de Ruas		CAVALCANTE	
TIPOLOGIA:		Projeto de Recapeamento Asfáltico - Petrolândia - PE	
ENDEREÇO:		Rua Lenira de Souza Quadra 5, Petrolândia - 56460-000	
QUADRO DE ÁREAS:		INFORMAÇÕES:	
Área Recapeada indicada no projeto		CPF/CNPJ:	
CONTRATANTE:		10.106.235/0001-16	
CONTATO EMPRESA:		CONTATO CONTRATANTE:	
ATUAÇÃO:		(87)3851-1156	
EMPRESA:		REVISOR DO PROJETO:	
CAU/CREA:		1818958147PE	
Projeto Geométrico - Sinalização		ABRIL - 2023	
Seção Transversal Tipo		PRANCHA:	
		02/02	
		ESCALA:	
		Indicada	