


Planta de Localização

Escala: 1/3000

A DISTÂNCIA ENTRE A USINA (RODOVIA BR 110 km 04. DISTRITO INDUSTRIAL. BTN III. PAULO AFONSO-BA) A RUA MARIA LENIRA DE SOUZA, PETROLÂNDIA-PE É DE 64,0 Km.

Latitude: 8°59'01.40"S

Longitude: 38°13'30.72"O

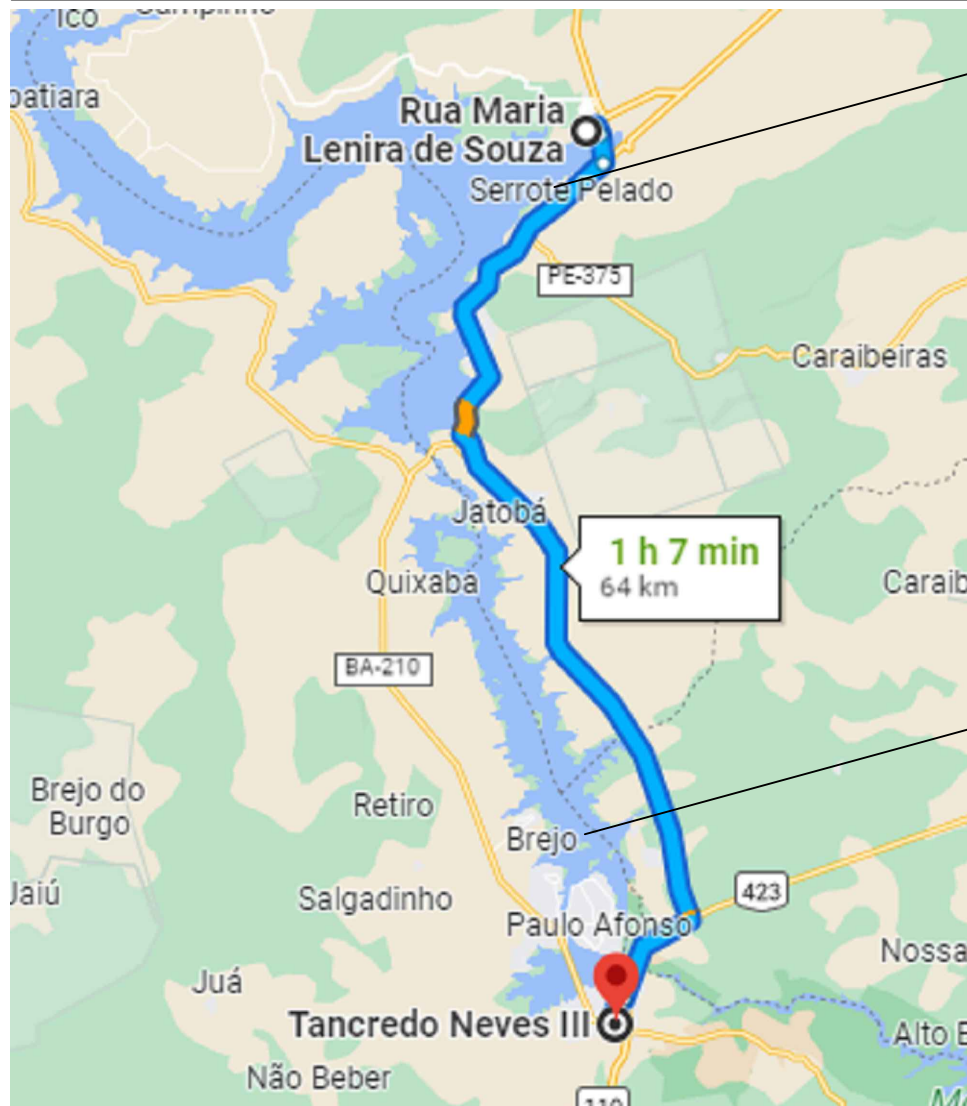

Latitude: 9°26'21.93"S

Longitude: 38°12'14.51"O

LOCALIZAÇÃO

ESCALA: INDICADA FOLHA: A4

LOCALIZAÇÃO:
RUA MARIA LENIRA DE SOUZA- QUADRA 05 PETROLÂNDIA -PE



PRANCHA:

DATA:

CPF/CNPJ:

CONTRATANTE:

TELEFONE:

01/02

ABRIL - 2023

10.106.235/0001-16

Prefeitura Municipal de Petrolândia

(87)3851-1156

EMPRESA:

PROJETO: João Eudes Rodrigues Cavalcante

ATUAÇÃO:

CAU/CREA:

Cavalcante Engenharia

Projetos de Engenharia

1818958147PE

