




Planta de Locação

Escala: 1/3000

A DISTÂNCIA ENTRE A USINA (RODOVIA BR 110 km 04. DISTRITO INDUSTRIAL. BTN III. PAULO AFONSO-BA) E A RUA PROFESSOR RIVALDO COUTO LIMA, PETROLÂNDIA-PE É DE 64,1 Km.

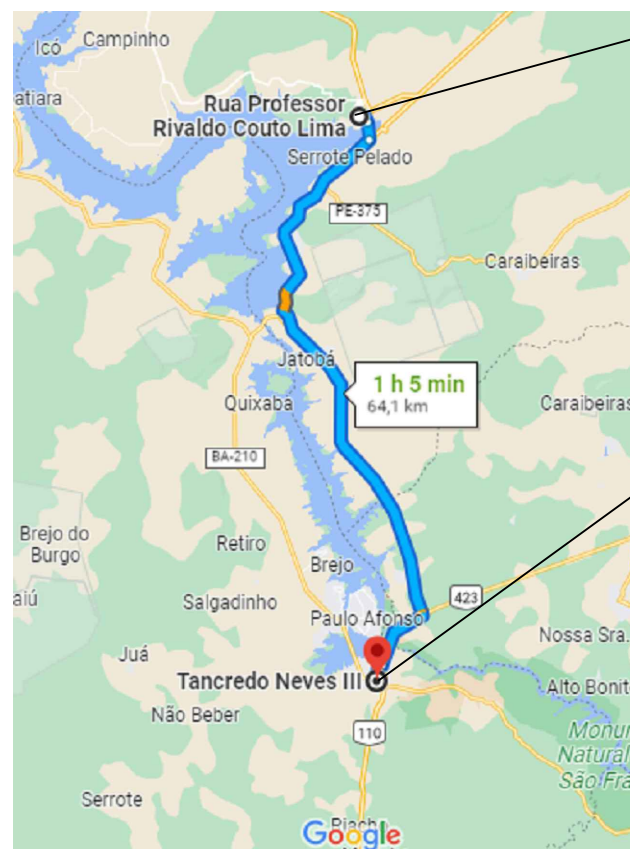

Latitude: 8°58'57.08"S
Longitude: 38°13'27.59"O

Latitude: 9°26'21.93"S
Longitude: 38°12'14.51"O

LOCALIZAÇÃO

ESCALA: INDICADA FOLHA: A4
LOCALIZAÇÃO:
RUA PROFESSOR RIVAL COUTO LIMA- QUADRA 05 PETROLÂNDIA -PE



PRANCHA:
DATA:
CPF/CNPJ:
CONTRATANTE:
TELEFONE:

01/02
ABRIL - 2023
10.106.235/0001-16
Prefeitura Municipal de Petrolândia
(87)3851-1156

EMPRESA: Cavalcante Engenharia
PROJETO: João Eudes Rodrigues Cavalcante
ATUAÇÃO: Projetos de Engenharia
CAU/CREA: 1818958147PE

