


1 PLANTA BAIXA - GEOMETRIA
ESC.: 1/350

RUA VEREADOR
JOÃO G. SOBRINHO


AV. AUSPÍCIO VALGUEIRO

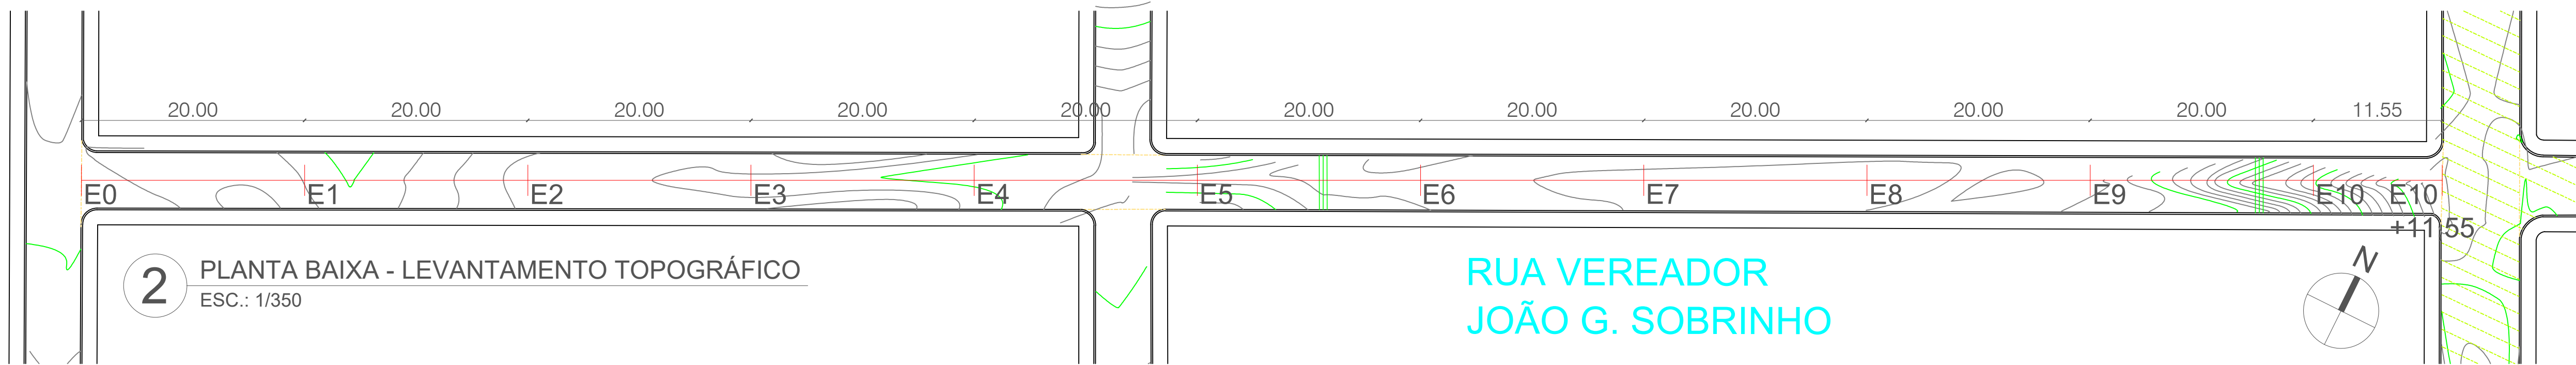

2 PLANTA BAIXA - LEVANTAMENTO TOPOGRÁFICO
ESC.: 1/350

RUA VEREADOR
JOÃO G. SOBRINHO


AV. AUSPÍCIO VALGUEIRO

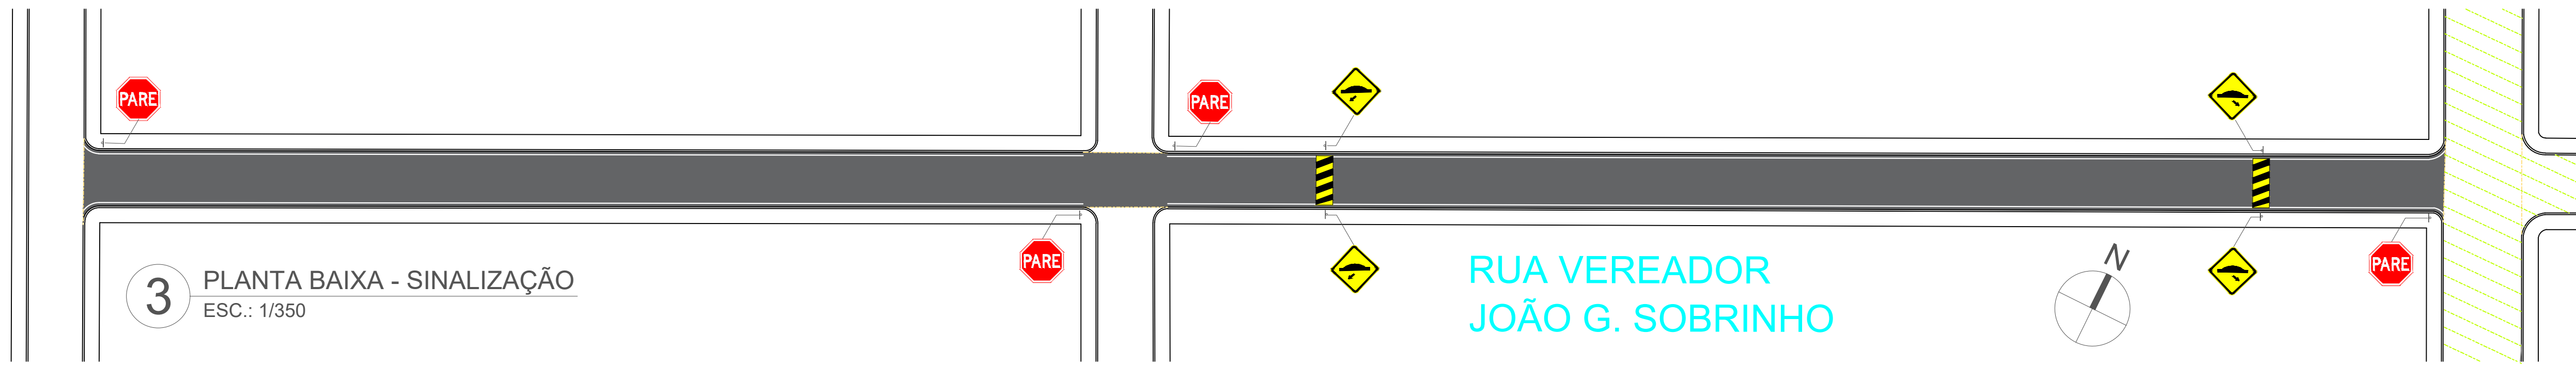

3 PLANTA BAIXA - SINALIZAÇÃO
ESC.: 1/350

RUA VEREADOR
JOÃO G. SOBRINHO


AV. AUSPÍCIO VALGUEIRO

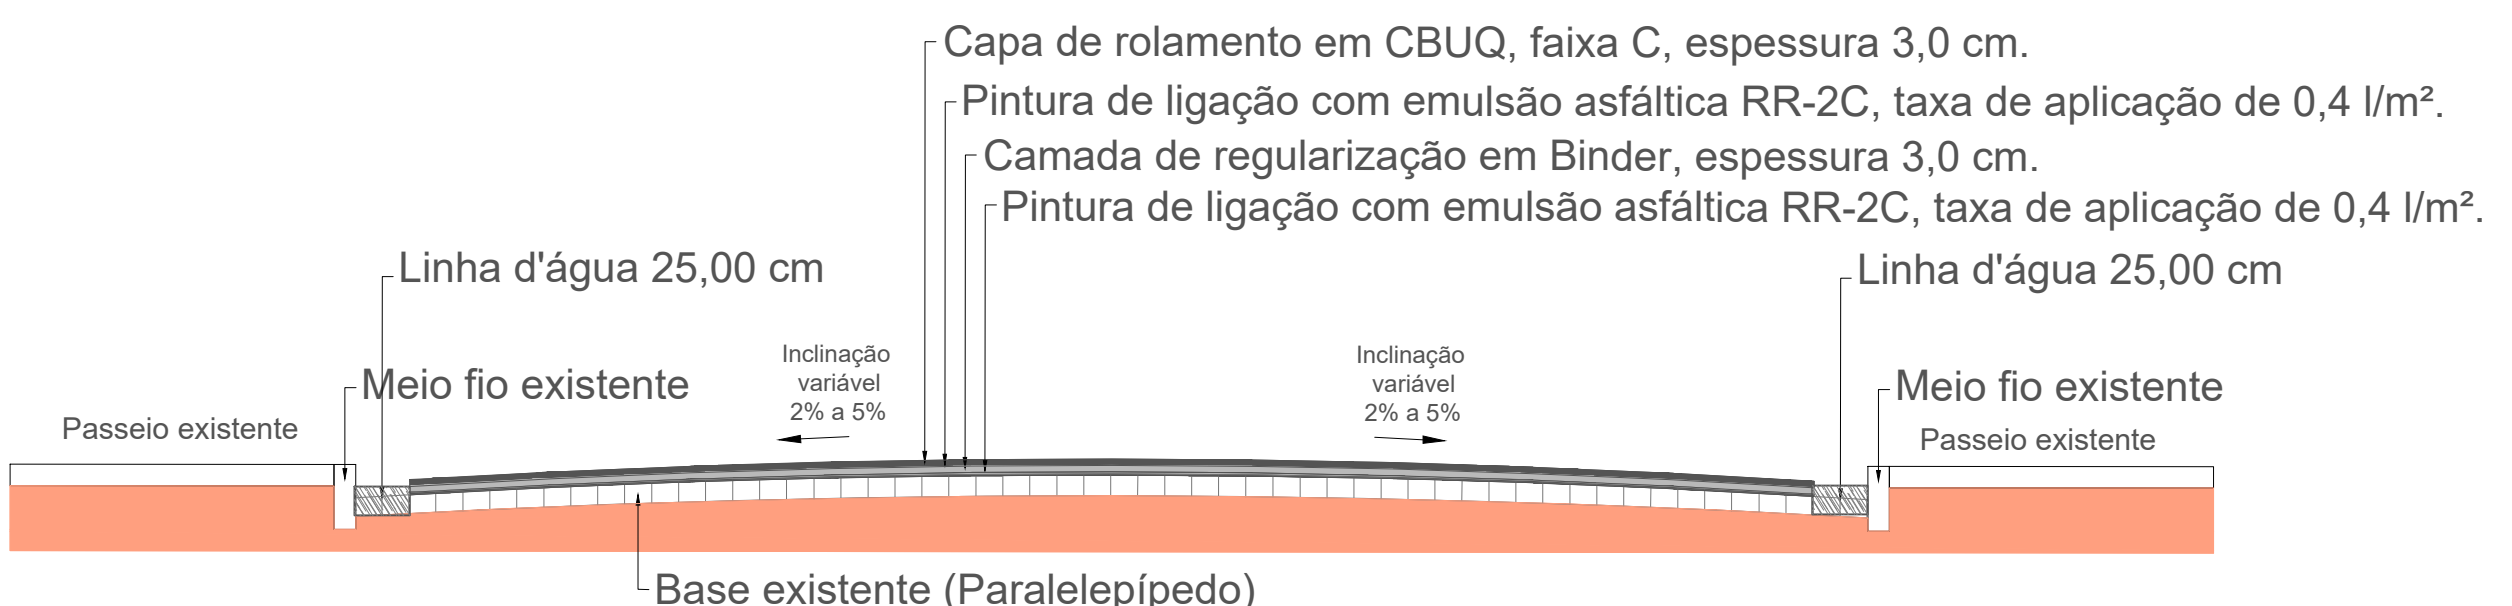


6 DETALHE QUEBRA-MOLA
ESC.: 1/25




7 DETALHE QUEBRA-MOLA
ESC.: 1/50

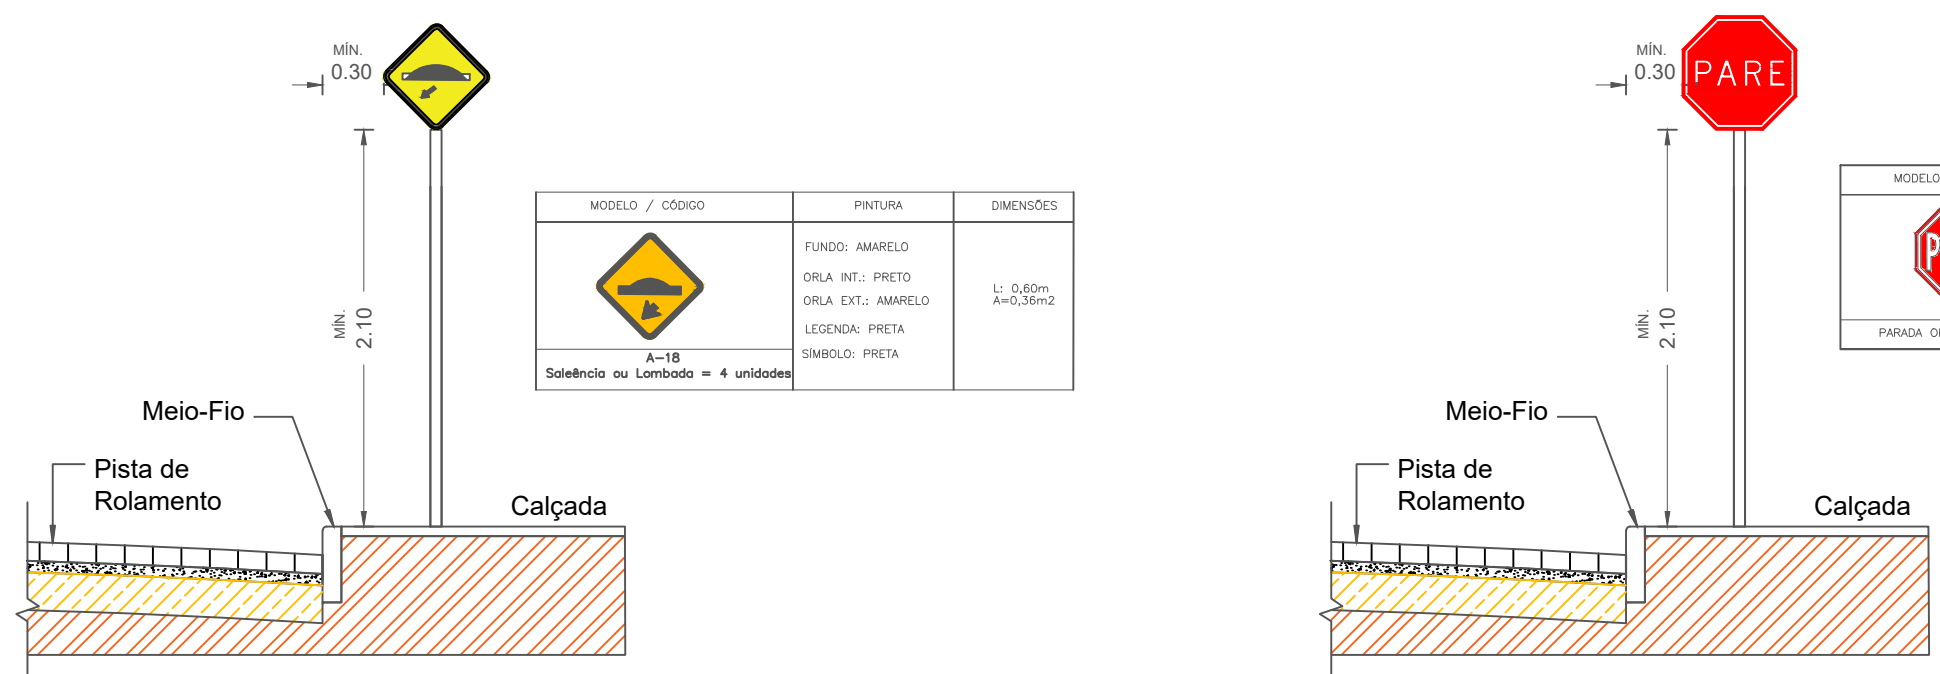

4 DETALHE DE SINALIZAÇÃO VERTICAL
ESC.: 1/40

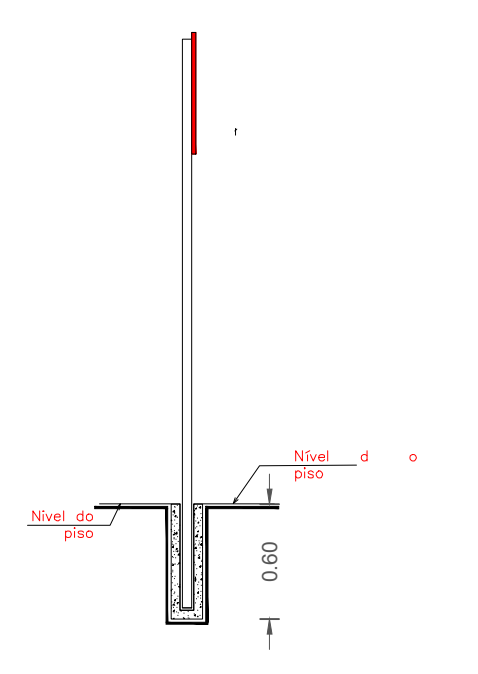

5 DETALHE FIXAÇÃO - PLACA
ESC.: 1/40

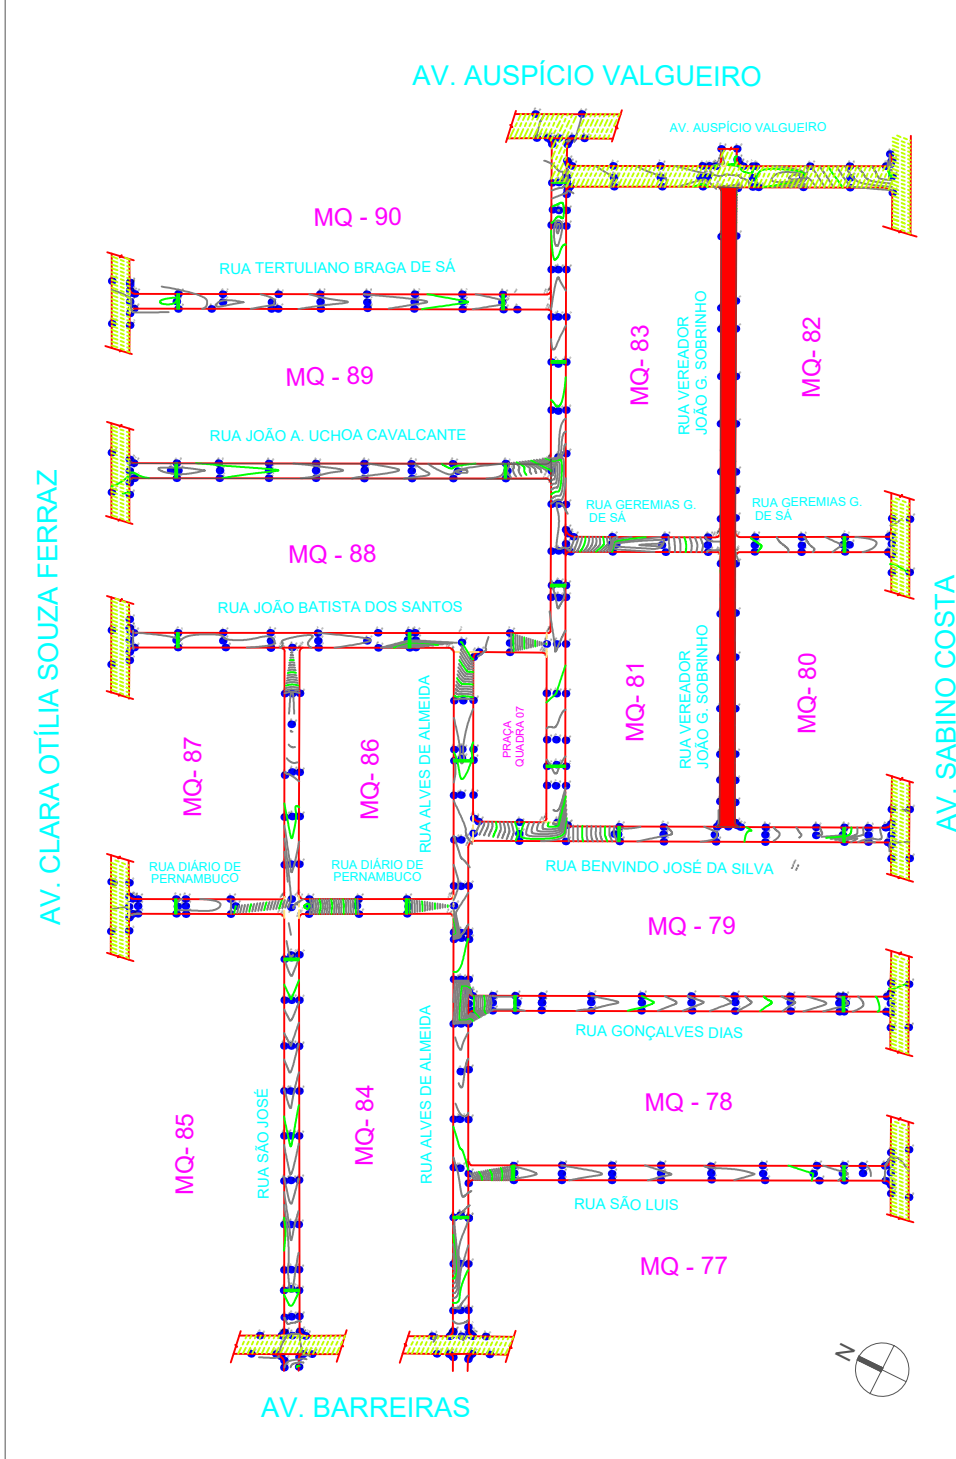

8 DETALHE FIXAÇÃO - PLACA
ESC.: 1/2500

DADOS E LEGENDA		
	FAIXAS LATERAIS BRANCA	403,83m
	FAIXA CENTRAL AMARELA	
	PAVIMENTO EXISTENTE	
	SARIETA DE CONCRETO	387,04m x 25cm
	PAVIMENTO PROJETADO	1042,49m²
	ASFALTO EXISTENTE	
	PINTURA DE LOMBADA	7,05m²/un
	ESTACAMENTO	20,00m/un

 IDENTIFICAÇÃO DA EMPRESA RESPONSÁVEL PELA ELABORAÇÃO DO PROJETO ARQUITETÔNICO		
RESPONSÁVEL TÉCNICO	JOAO EUDES RODRIGUES CAVALCANTE	CAU
PROPRIETÁRIO	Prefeitura Municipal de Petrolândia	CPF/CNPJ
ENDEREÇO DE CORRESPONDÊNCIA	Praça dos Três Poderes	BAIRRO Centro
E-MAIL		CEP 56460-000
ENDEREÇO DA OBRA	Rua Vereador João G. Sobrinho	NÚMERO
BAIRRO		CEP 56460-000
ZONA	QUADRA 07	LOTE

PAVIMENTAÇÃO ASFALTICA			
LEVANTAMENTO URBANO	DESENHO	DATA	FOLHA
ESCALAS 1/250 - 1/40 - 1/2500	Gerson F. Feitosa da Silva Arquiteto e Urbanista	Abril de 2023	12