



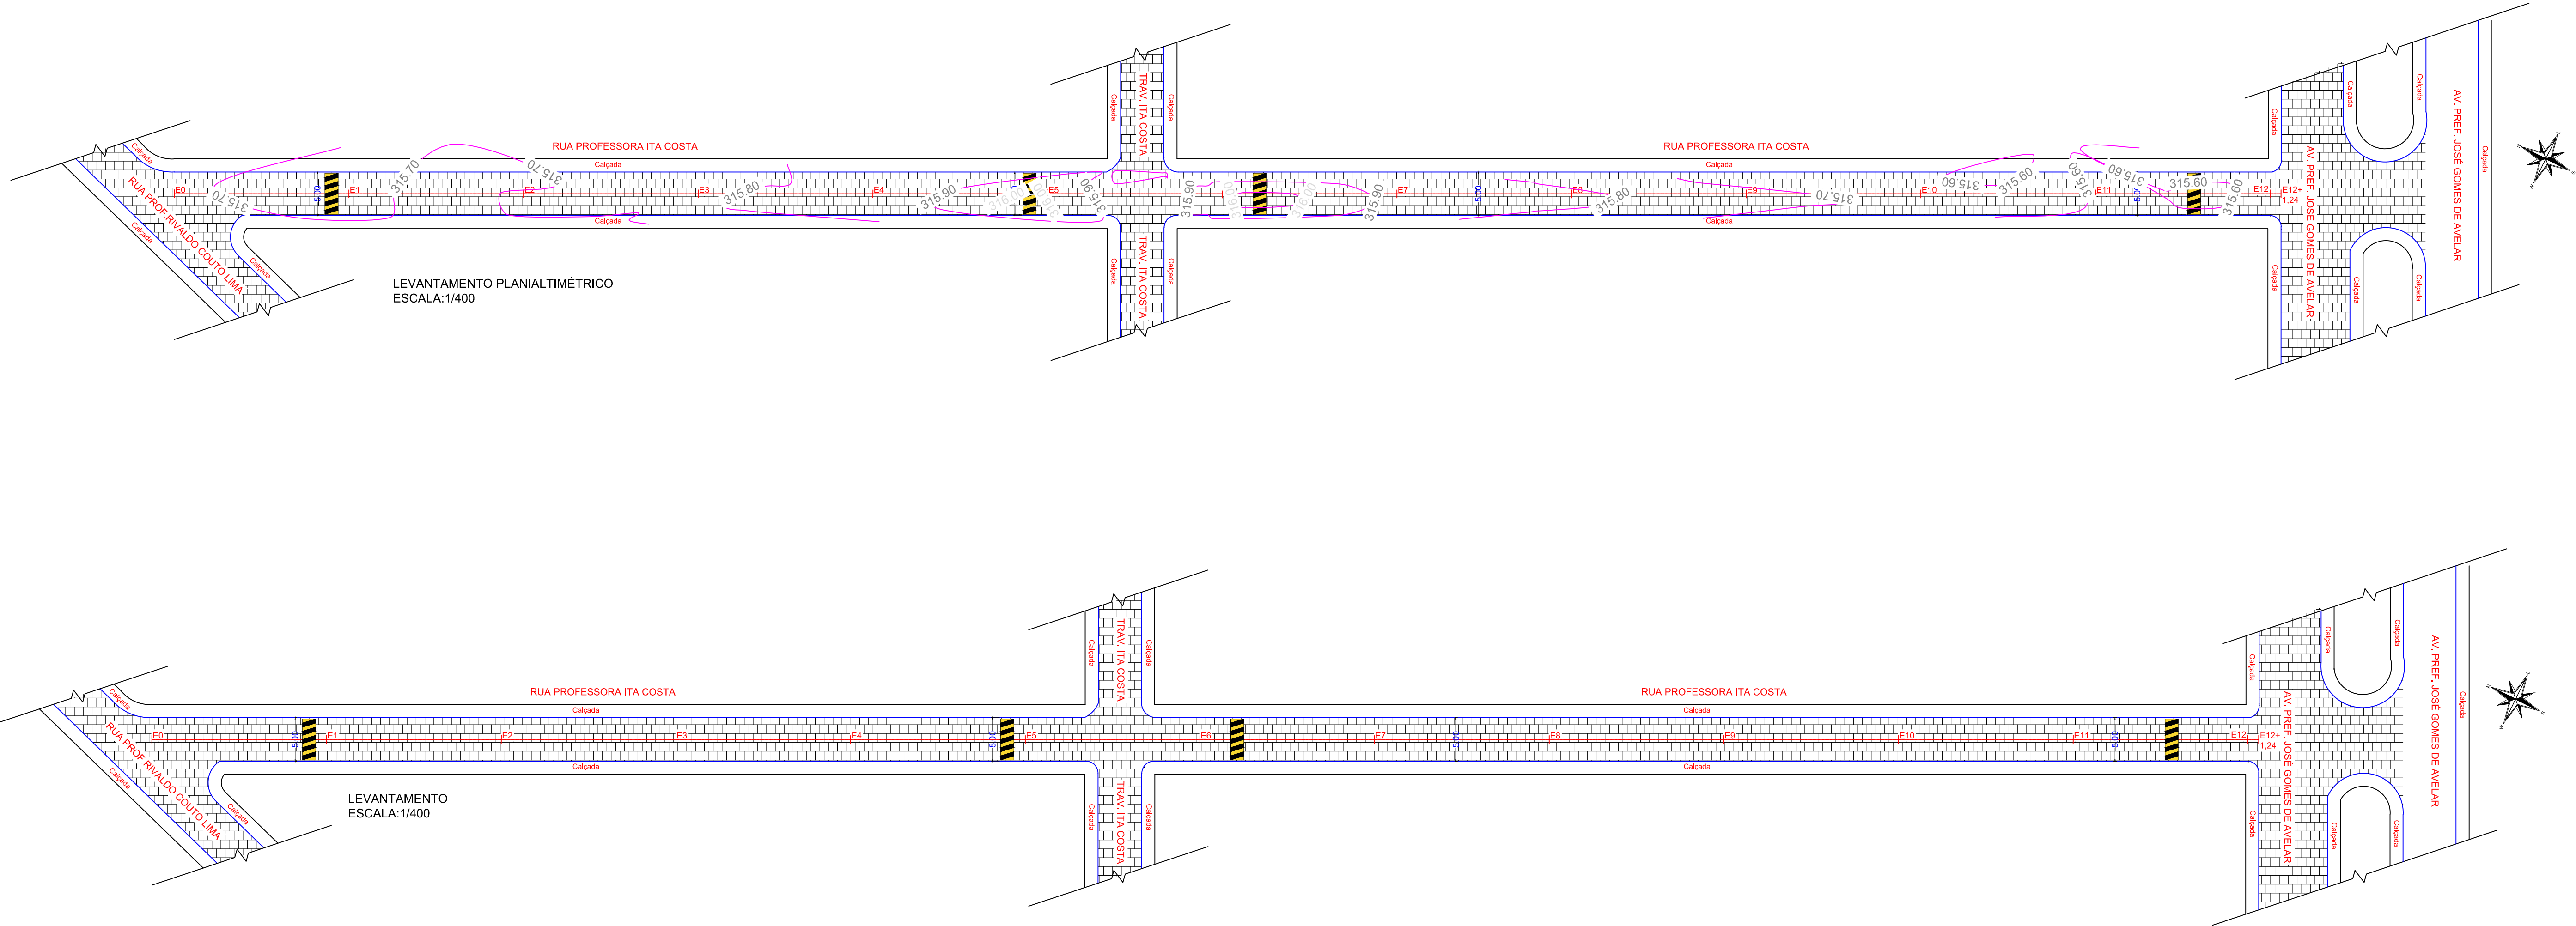

QUANTIDADE		
DESCRIÇÃO	UNIDADE	QUANTIDADE
PAVIMENTAÇÃO ASFÁLTICA	M²	1.109,70m²
LINHA DE BORDA	M²	48,20m²
LINHA DE CENTRO	M²	23,27m²
PINTURA DE QUEBRA-MOLA	M²	30,00m²

- MEIO-FIO EXISTENTE
- EIXO DA VIA
- ESTACA (20 EM 20 METROS)
- TRECHO A SER RECAPEADO
- PAVIMENTAÇÃO EM ASFATO EXISTENTE
- PAVIMENTAÇÃO EM PARALELEPÍPEDO EXISTENTE
- FAIXA SINALIZAÇÃO HORIZONTAL BRANCA
- FAIXA CONTINUA SINALIZAÇÃO HORIZONTAL AMARELA

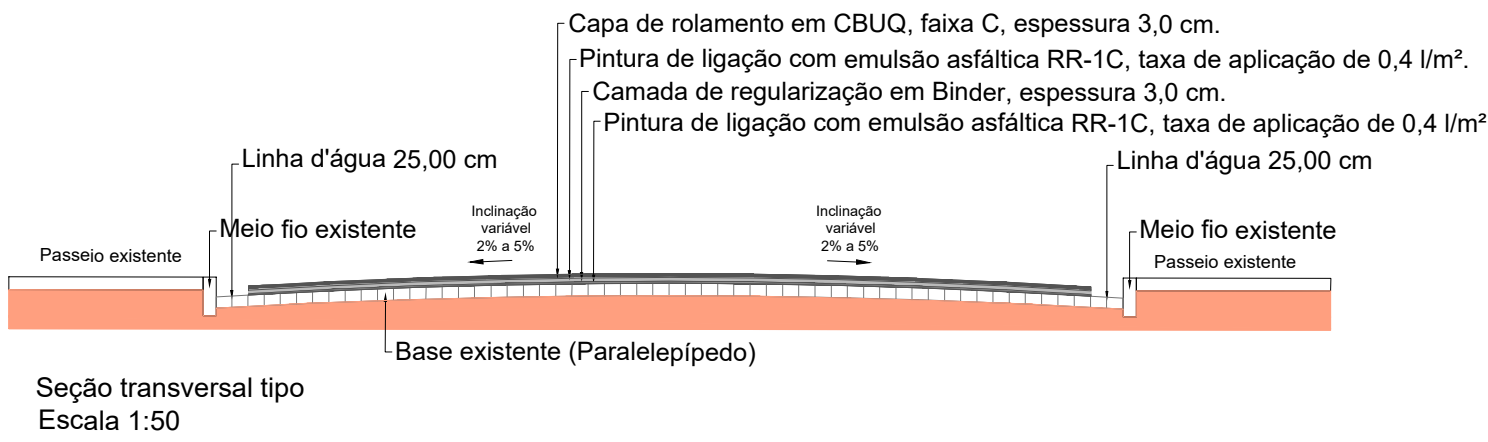

RUA ITA COSTA		
Estaca	Latitude	Longitude
E0	8°58'53.13"S	38°13'26.29"
E12+1,24	8°59'00.02"S	38°13'22.75"



PETROLÂNDIA

Pavimentação de Ruas



CAVALCANTE

TIPOLOGIA: Projeto de Recapeamento Asfáltico - Petrolândia - PE

ENDEREÇO: Rua Professora Ita Costa Quadra 05 - 56460-000

QUADRO DE ÁREAS:

Área Recapeada	Indicada no projeto
----------------	---------------------

INFORMAÇÕES:

CONTRATANTE:	Prefeitura Municipal de Petrolândia	CPF/CNPJ:	10.106.235/0001-16
CONTATO EMPRESA:	-	CONTATO CONTRATANTE:	(87)3851-1156
ATUAÇÃO:	Projetos de Engenharia	REVISOR DO PROJETO:	-
EMPRESA:	Cavalcante Engenharia	DATA:	ABRIL - 2023
CAU/CREA:	1818958147PE	PRANCHA:	01/02
Levantamento Planialtimétrico - Levantamento	Secção Transversal Tipo	ESCALA:	Indicada