


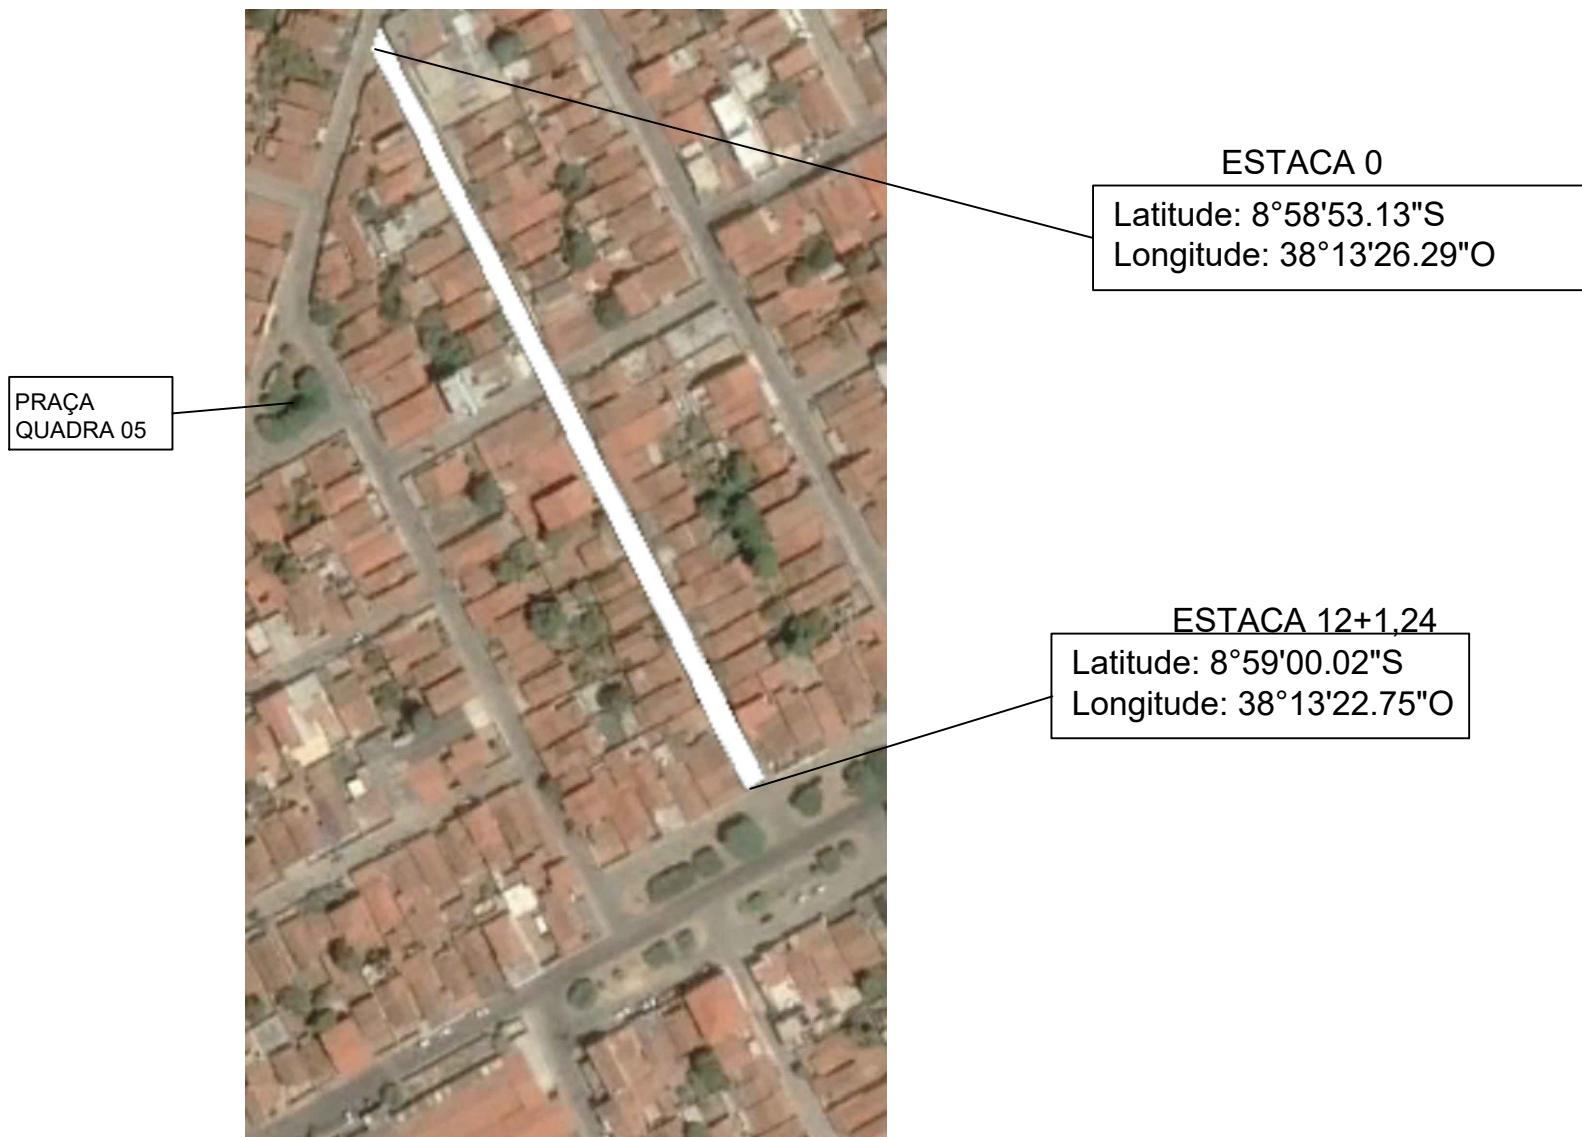

Planta de Localização
Escala: 1/3000



LOCALIZAÇÃO

ESCALA: INDICADA FOLHA: A4
LOCALIZAÇÃO: RUA PROFESSORA ITA COSTA QUADRA 05 PETROLÂNDIA - PE



PRANCHA: 02/02
DATA: ABRIL - 2023
CPF/CNPJ: 10.106.235/0001-16
CONTRATANTE: Prefeitura Municipal de Petrolândia
TELEFONE: (87)3851-1156

EMPRESA: Cavalcante Engenharia
PROJETO: João Eudes Rodrigues Cavalcante
ATUAÇÃO: Projetos de Engenharia
CAU/CREA: 1818958147PE

