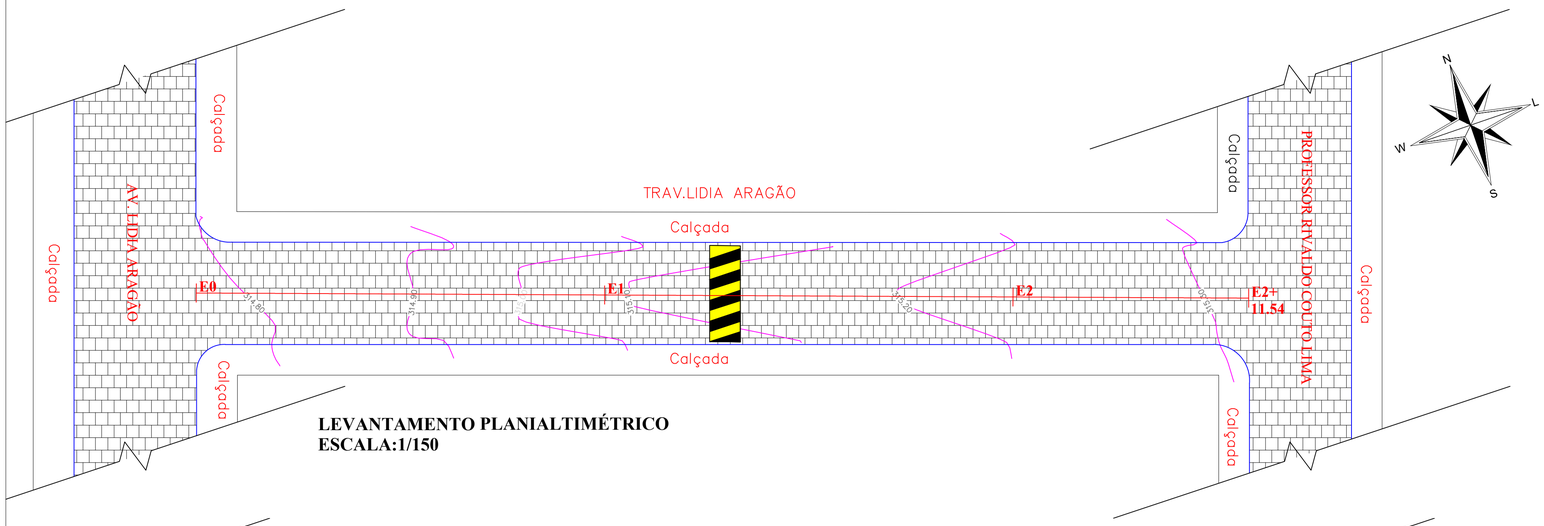

LEVANTAMENTO PLANIALTIMÉTRICO
ESCALA:1/150

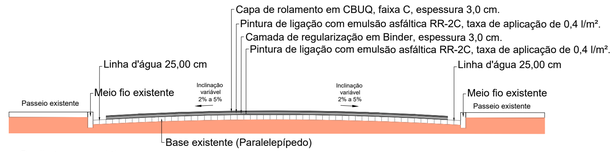

Seção transversal tipo
Escala 1:50

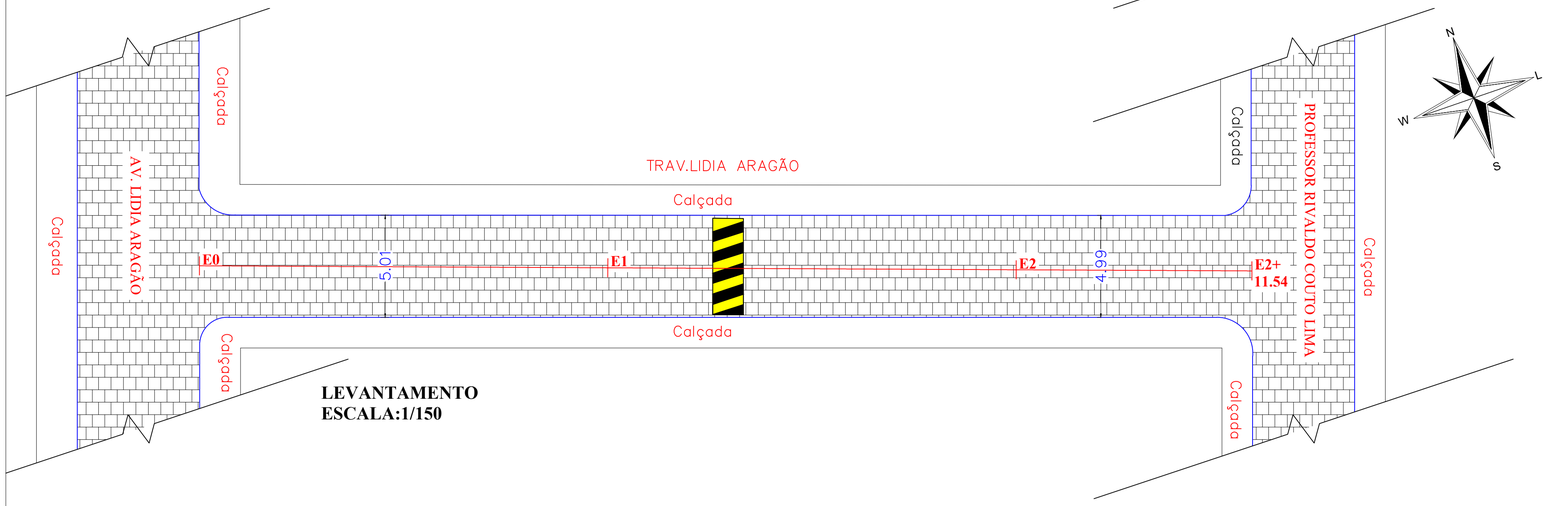

LEVANTAMENTO
ESCALA:1/150

- MEIO-FIO EXISTENTE
- EIXO DA VIA
- E00 ESTACA (20 EM 20 METROS)
- TRECHO A SER RECAPEADO
- PAVIMENTAÇÃO EM ASFATO EXISTENTE
- PAVIMENTAÇÃO EM PARALELEPÍPEDO EXISTENTE
- FAIXA SINALIZAÇÃO HORIZONTAL BRANCA
- FAIXA CONTINUA SINALIZAÇÃO HORIZONTAL AMARELA

QUANTIDADE		
DESCRIÇÃO	UNIDADE	QUANTIDADE
PAVIMENTAÇÃO ASFÁLTICA	M²	233,60m²
LINHA DE BORDA	M²	11,54m²
LINHA DE CENTRO	M²	5,13m²
PINTURA DE QUEBRA-MOLA	M²	7,50m²

TRAVESSA LIDIA ARAGÃO		
Estaca	Latitude	Longitude
E0	8°59'54.14"S	38°13'28.34"O
E02+11,54	8°58'54.64"S	38°13'26.93"O

PREFEITURA DE PETROLÂNDIA

Pavimentação de Ruas

CAVALCANTE ENGENHARIA

TIPOLOGIA:	Projeto de Recapeamento Asfático - Petrolândia - PE
ENDEREÇO:	Trav.Lidia Aragão Quadra 5, Petrolândia - 56460-000
QUADRO DE ÁREAS:	INFORMAÇÕES:
Área Recapeada indicada no projeto	
CONTRATANTE: Prefeitura Municipal de Petrolândia	CPF/CNPJ: 10.106.235/0001-16
CONTATO EMPRESA: -	CONTATO CONTRATANTE: (87)3851-1156
ATUAÇÃO: Projetos de Engenharia	
EMPRESA: Cavalcante Engenharia	REVISOR DO PROJETO:
João Eudes Rodrigues Cavalcante	-
CAU/CREA: 1818958147PE	DATA: ABRIL - 2023
Levantamento Planialtimétrico - Levantamento Secção Transversal Tipo	PRANCHA: 01/02
	ESCALA: Indicada

PORTAL DA TRANSPARÊNCIA
http://www.petrolandia.pe.gov.br/transparencia/Municipal/download/24-20230913061155.pdf
assinado por: idUser 146