
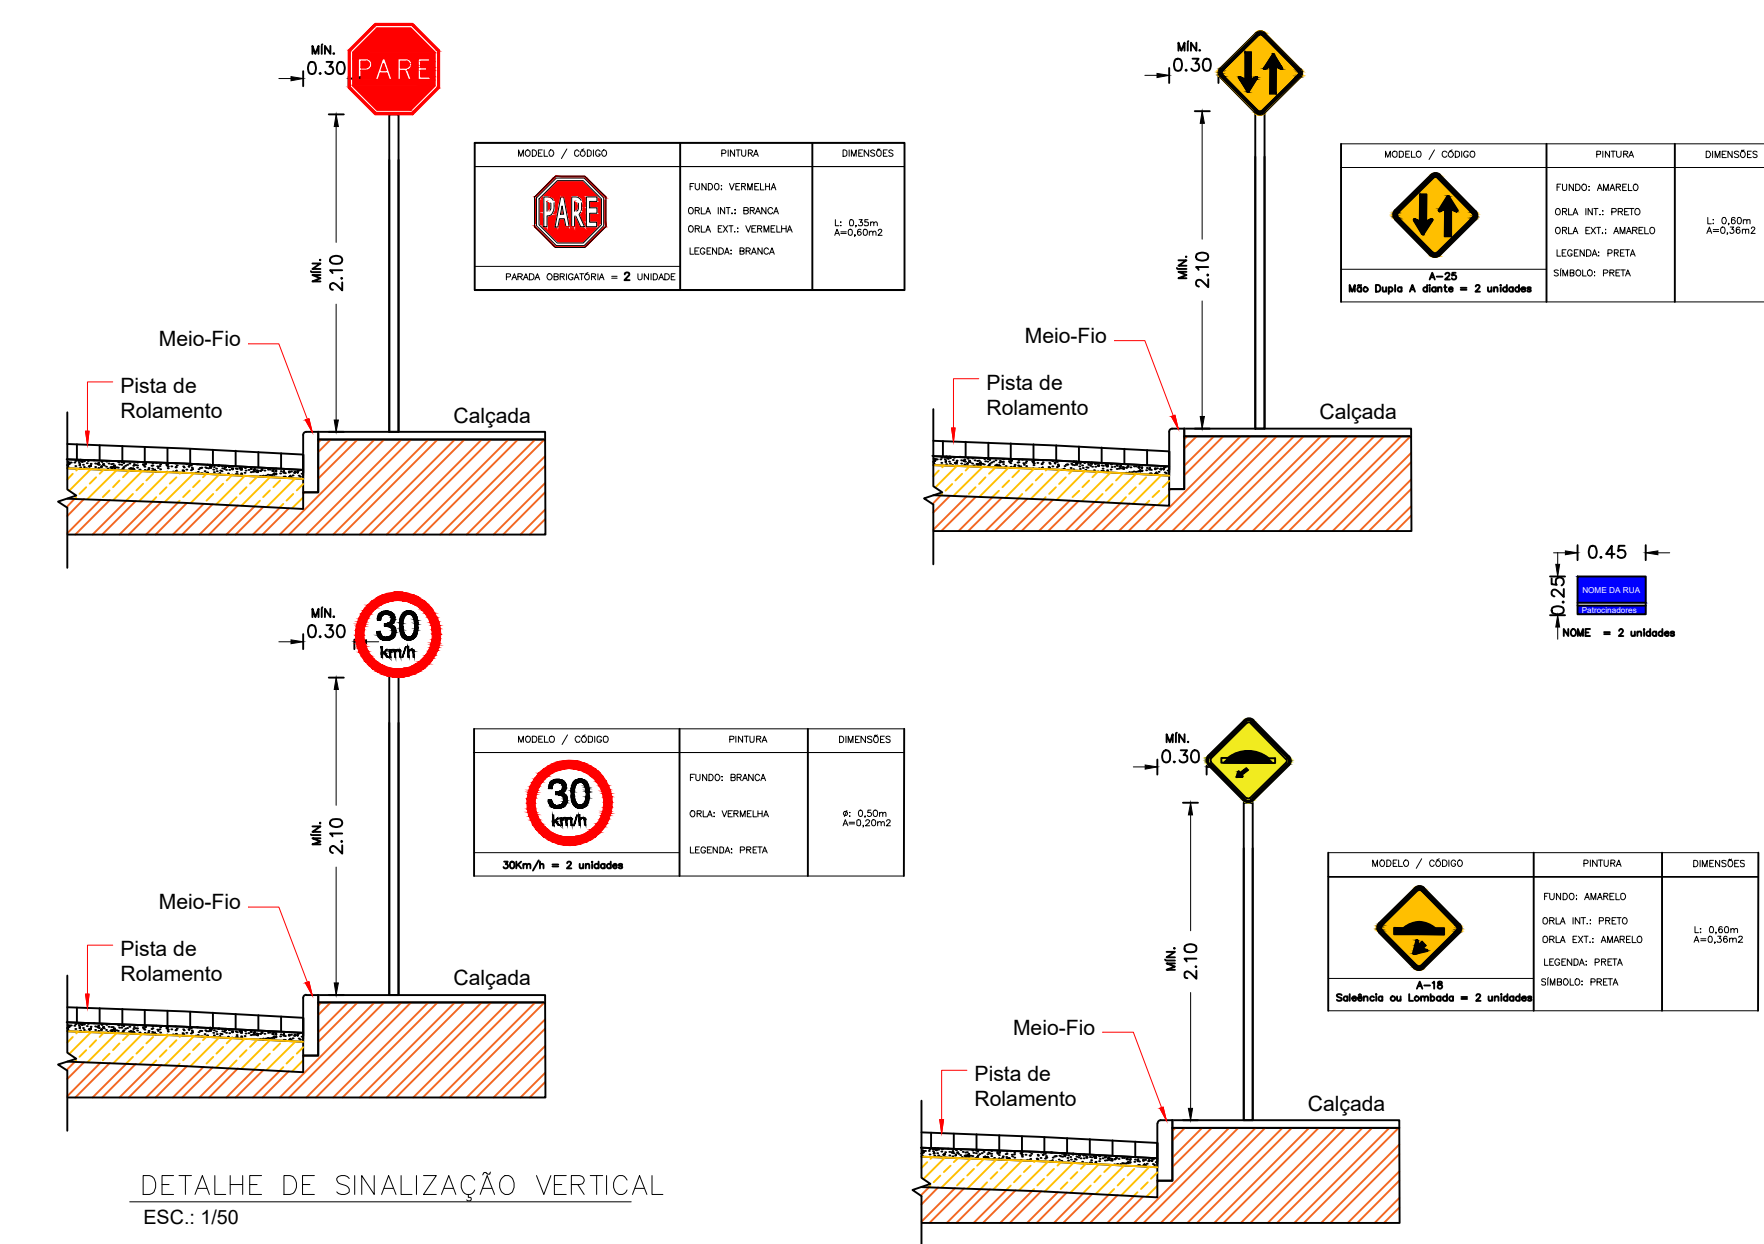


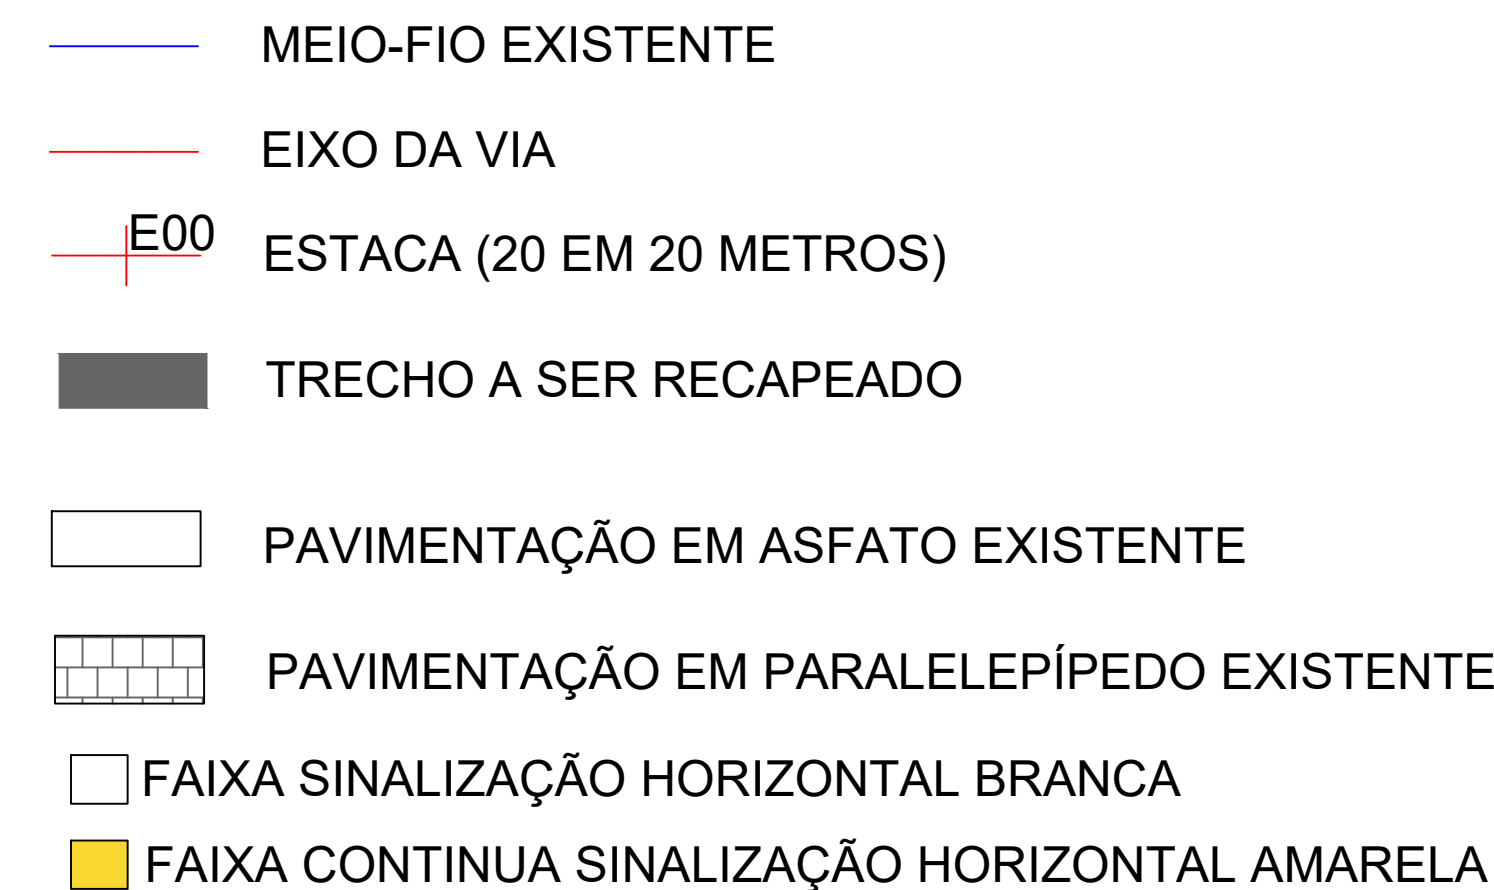

QUANTIDADE		
DESCRIÇÃO	UNIDADE	QUANTIDADE
PAVIMENTAÇÃO ASFÁLTICA	M²	233,60m²
LINHA DE BORDA	M²	11,54m²
LINHA DE CENTRO	M²	5,13m²
PINTURA DE QUEBRA-MOLA	M²	7,50m²

TRAVESSA LIDIA ARAGÃO		
Estaca	Latitude	Longitude
E0	8°59'54.14"S	38°13'28.34"O
E02+11,54	8°58'54.64"S	38°13'26.93"O

 	
Pavimentação de Ruas	
TIPOLOGIA:	Projeto de Recapeamento Asfáltico - Petrópolis - PE
ENDEREÇO:	Trav.Lidia Aragão Quadra 5, Petrópolis - 56460-000
QUADRO DE ÁREAS:	
INFORMAÇÕES:	
Área Recapeada indicada no projeto	
CONTRATANTE:	Prefeitura Municipal de Petrópolis
CPF/CNPJ:	10.106.235/00011-16
CONTATO EMPRESA:	-
CONTATO CONTRATANTE:	(87)3851-1156
ATUAÇÃO:	Projetos de Engenharia
EMPRESA:	Cavalcante Engenharia Jolo Eudes Rodrigues Cavalcante
REVISOR DO PROJETO:	-
CAU/CREA:	1818958/17PE
DATA:	ABRIL, 2023
Levantamento Planialtimétrico - Levantamento Seccão Transversal Tipo	PRANCHA: 02/02 ESCALA: Indicada