




Planta de Localização
Escala: 1/3000

A DISTÂNCIA ENTRE A USINA (RODOVIA BR 110 km 04. DISTRITO INDUSTRIAL. BTN III. PAULO AFONSO-BA) E A TRAVESSA LIDIA ARAGÃO, PETROLÂNDIA-PE É DE 64,5 Km.

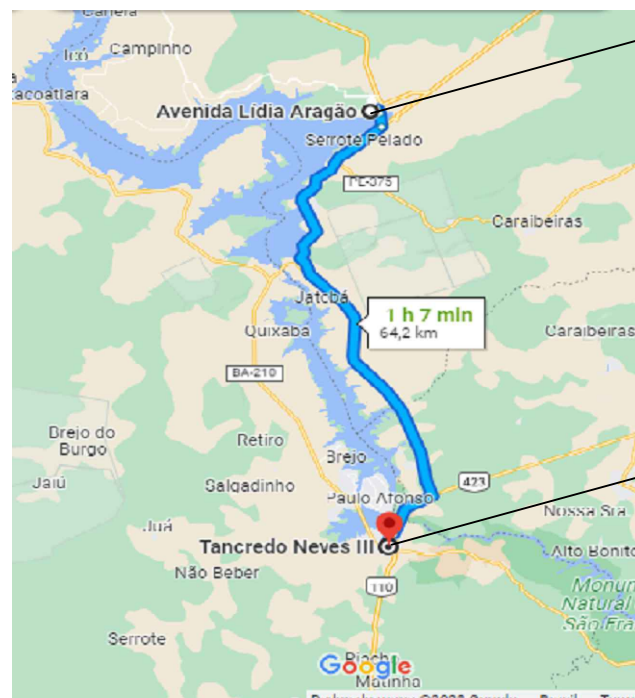

Latitude: 8°58'57.08"S
Longitude: 38°13'26.67"O

Latitude: 9°26'21.93"S
Longitude: 38°12'14.51"O

LOCALIZAÇÃO

ESCALA: INDICADA FOLHA: A4
LOCALIZAÇÃO: TRAV. LIDIA ARAGÃO QUADRA 05 PETROLÂNDIA - PE



PRANCHA: 01/02
DATA: ABRIL - 2023
CPF/CNPJ: 10.106.235/0001-16
CONTRATANTE: Prefeitura Municipal de Petrolândia
TELEFONE: (87)3851-1156

EMPRESA: Cavalcante Engenharia
PROJETO: João Eudes Rodrigues Cavalcante
ATUAÇÃO: Projetos de Engenharia
CAU/CREA: 1818958147PE

