


QUANTIDADE		
DESCRÇÃO	UNIDADE	QUANTIDADE
PAVIMENTAÇÃO ASFÁLTICA	M ²	486,92m ²
LINHA DE BORDA	M ²	21,15m ²
LINHA DE CENTRO	M ²	9,90m ²
PINTURA DE QUEBRA-MOLA	M ²	7,50m ²

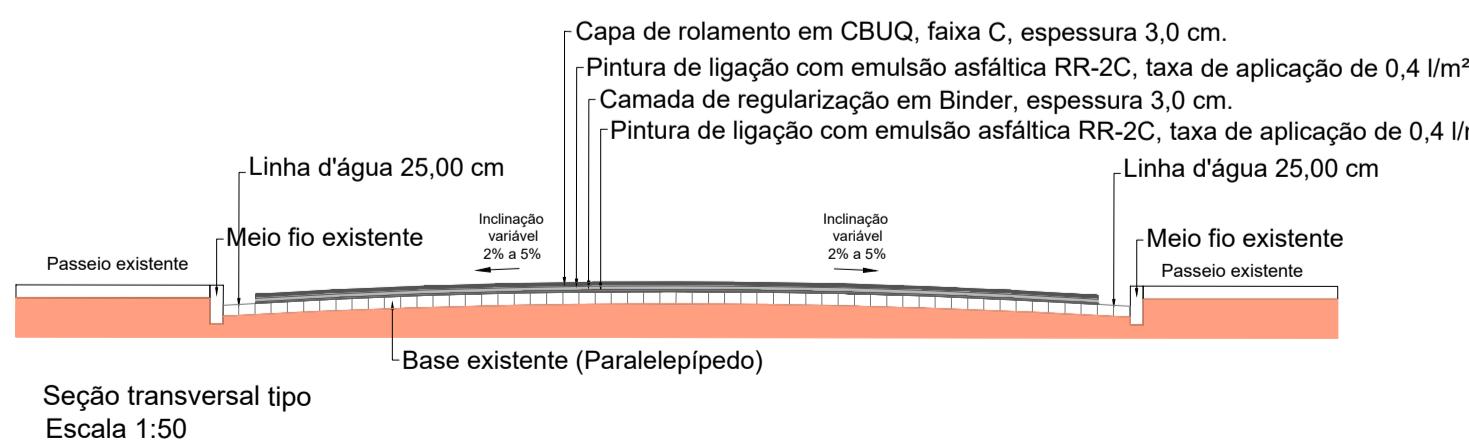

TRAVESSA PROFESSORA ITA COSTA		
Estaca	Latitude	Longitude
E0	8°58'57.20"S	38°13'26.05"O
E5+7,23	8°58'55.65"S	38°13'22.97"O

MEIO-FIO EXISTENTE

EIXO DA VIA

E00

ESTACA (20 EM 20 METROS)


TRECHO A SER RECAPEADO

PAVIMENTAÇÃO EM ASFATO EXISTENTE

PAVIMENTAÇÃO EM PARALELEPÍPEDO EXISTENTE

FAIXA SINALIZAÇÃO HORIZONTAL BRANCA

FAIXA CONTINUA SINALIZAÇÃO HORIZONTAL AMARELA

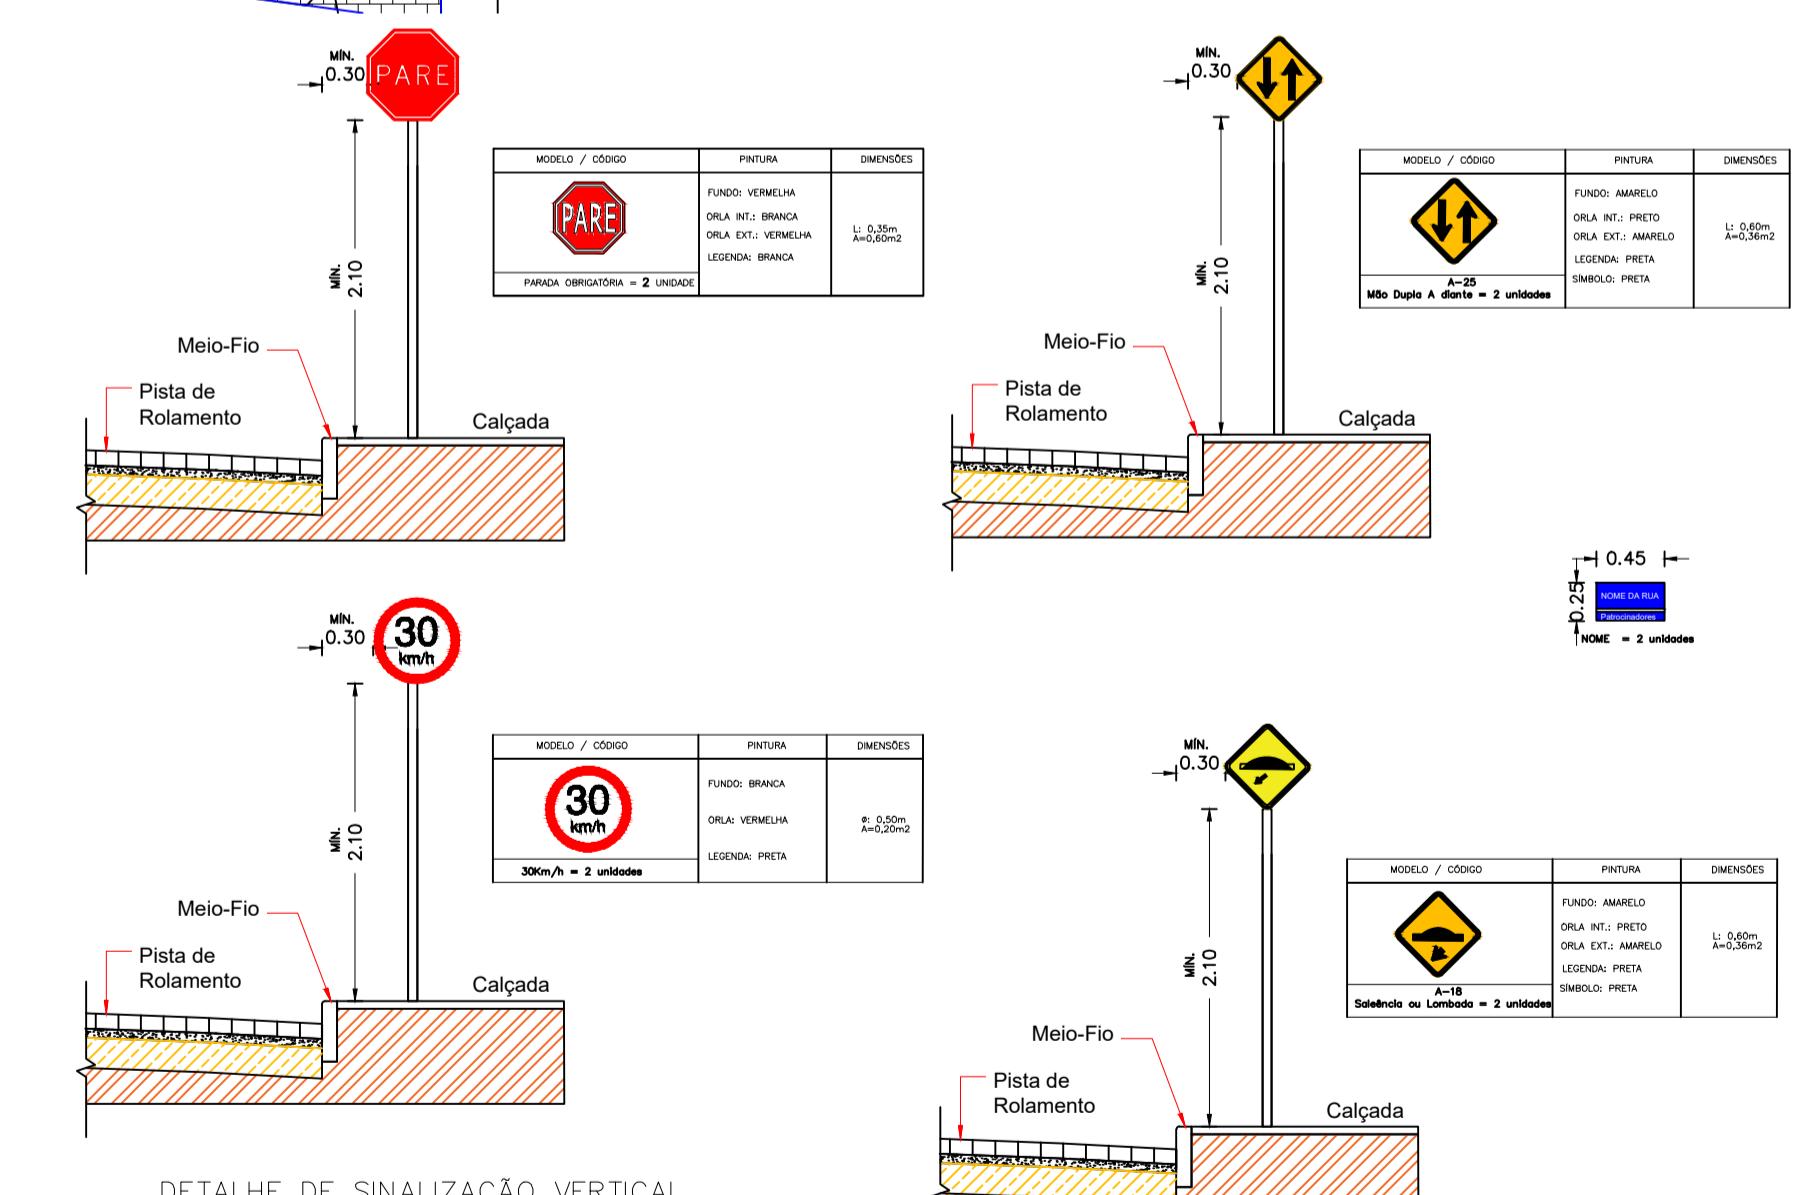

DETALHE DE SINALIZAÇÃO VERTICAL
ESC.: 1/50

Pavimentação de Ruas

TIPOLOGIA:		INFORMAÇÕES:	
ENDERECO:			
QUADRO DE ÁREAS:			
Área Recapeada indicada no projeto			
CONTRATANTE:	Prefeitura Municipal de Petrolândia	CPF/CNPJ:	10.106.235/0001-16
CONTATO EMPRESA:	-	CONTATO CONTRATANTE:	(87)3851-1156
ATUAÇÃO:	Projetos de Engenharia		
EMPRESA:	Cavalcante Engenharia	REVISOR DO PROJETO:	
CAU/CREA:	João Eudes Rodrigues Cavalcante		
Projeto Geométrico - Sinalização Secção Transversal Tipo		DATA:	ABRIL - 2023
PRANCHAS:			02/02
ESCALA:			Indicada