


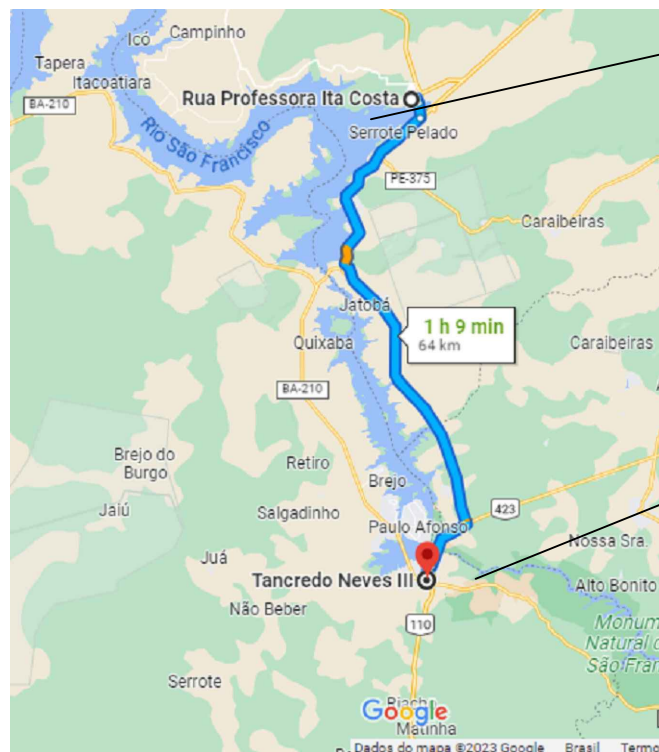

Planta de Localização
Escala: 1/3000

A DISTÂNCIA ENTRE A USINA (RODOVIA BR 110 km 04. DISTRITO INDUSTRIAL. BTN III. PAULO AFONSO—BA) A TRAV.PROFESSORA ITA COSTA, PETROLÂNDIA—PE É DE 64,0 Km.



Latitude: 8°58'56.48"S
Longitude: 38°13'24.56"O

Latitude: 9°26'21.93"S
Longitude: 38°12'14.51"O

LOCALIZAÇÃO

ESCALA: INDICADA FOLHA: A4
LOCALIZAÇÃO:
TRAVESSA PROFESSORA ITA COSTA- QUADRA 05 PETROLÂNDIA -PE



PRANCHA: 01/02
DATA: ABRIL - 2023
CPF/CNPJ: 10.106.235/0001-16
CONTRATANTE: Prefeitura Municipal de Petrolândia
TELEFONE: (87)3851-1156

EMPRESA: Cavalcante Engenharia
PROJETO: João Eudes Rodrigues Cavalcante
ATUAÇÃO: Projetos de Engenharia
CAU/CREA: 1818958147PE

