


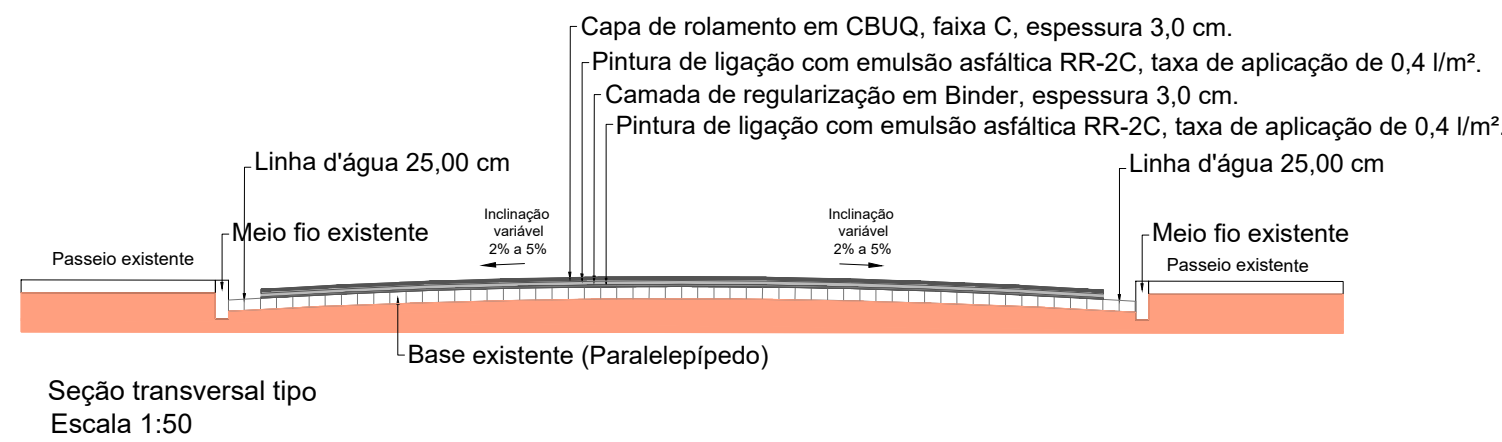
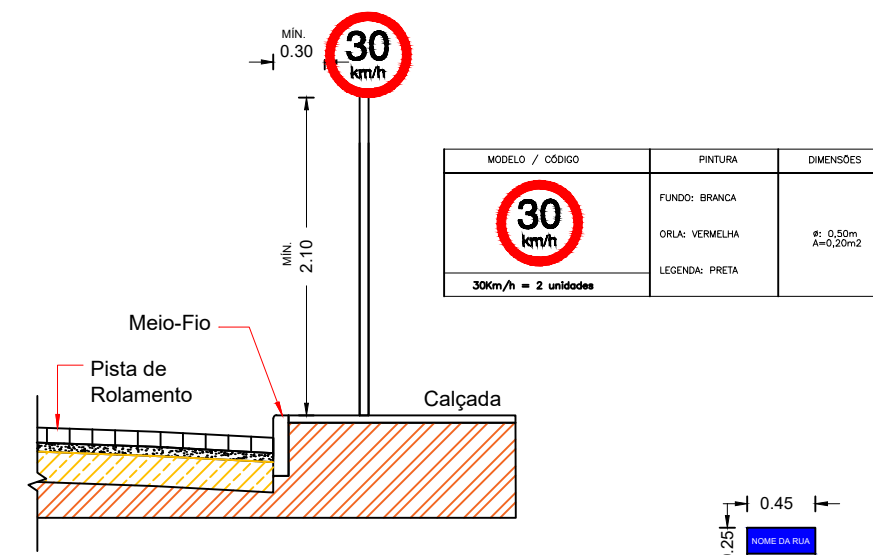
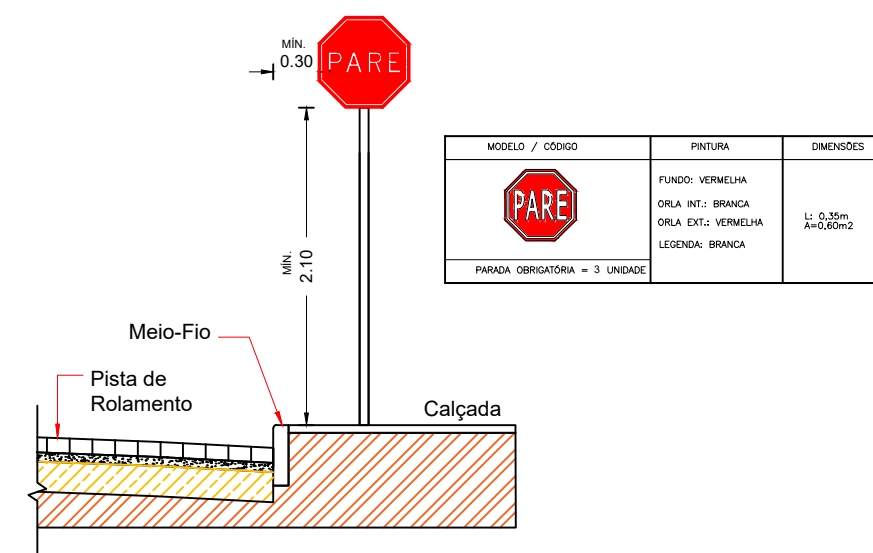


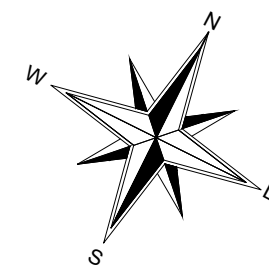

TRECHO AV. PREF. JOSÉ GOMES DE AVELAR		
Estaca	Latitude	Longitude
E0	8°59'01.16"S	38°13'23.99"O
E05+7,40	8°58'59.55"S	38°13'20.99"O

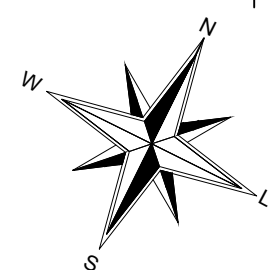

DETALHE DE SINALIZAÇÃO VERTICAL
ESC.: 1/50

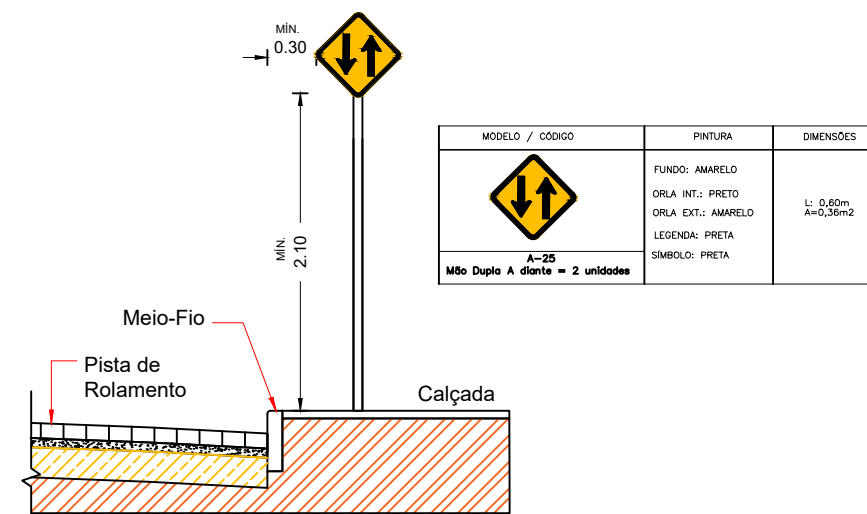

PROJETO GEOMÉTRICO ESCALA:1/200

QUANTIDADE		
DESCRIÇÃO	UNIDADE	QUANTIDADE
PAVIMENTAÇÃO ASFÁLTICA	M²	949,11m²
LINHA DE BORDA	M²	27,45m²
LINHA DE CENTRO	M²	9,80m²
PINTURA DE QUEBRA-MOLA	M²	

- MEIO-FIO EXISTENTE
- EIXO DA VIA
- ESTACA (20 EM 20 METROS)
- TRECHO A SER RECAPEADO
- PAVIMENTAÇÃO EM ASFATO EXISTENTE
- PAVIMENTAÇÃO EM PARALELEPÍPEDO EXISTENTE
- FAIXA SINALIZAÇÃO HORIZONTAL BRANCA
- FAIXA CONTINUA SINALIZAÇÃO HORIZONTAL AMARELA

PROJETO SINALIZAÇÃO ESCALA:1/200

Pavimentação de Ruas	
TIPOLOGIA: Projeto de Recapeamento Asfáltico - Petrolândia - PE	
ENDEREÇO: Trecho Av. Pref. José Gomes de Avelar - Quadra 5, Petrolândia - 56460-000	
QUADRO DE ÁREAS:	
Área Recapeada indicada no projeto	INFORMAÇÕES:
CONTRATANTE: Prefeitura Municipal de Petrolândia	CPF/CNPJ: 10.106.235/0001-16
CONTATO EMPRESA: Projetos de Engenharia	CONTATO CONTRATANTE: (87)3851-1156
EMPRESA: Cavalcante Engenharia	REVISOR DO PROJETO:
Levantamento Planialtimétrico - Levantamento	CAU/CREA: 1818958147PE DATA: ABRIL - 2023
Seção Transversal Tipo	PRANCHA: 02/02
	ESCALA: Indicada