


Planta de Localização

Escala: 1/2000

A DISTÂNCIA ENTRE A USINA (RODOVIA BR 110 km 04. DISTRITO INDUSTRIAL. BTN III. PAULO AFONSO-BA) E A TRECHO AV.PREF.JOSÉ GOMES DE AVELAR, PETROLÂNDIA-PE É DE 63.1 Km.

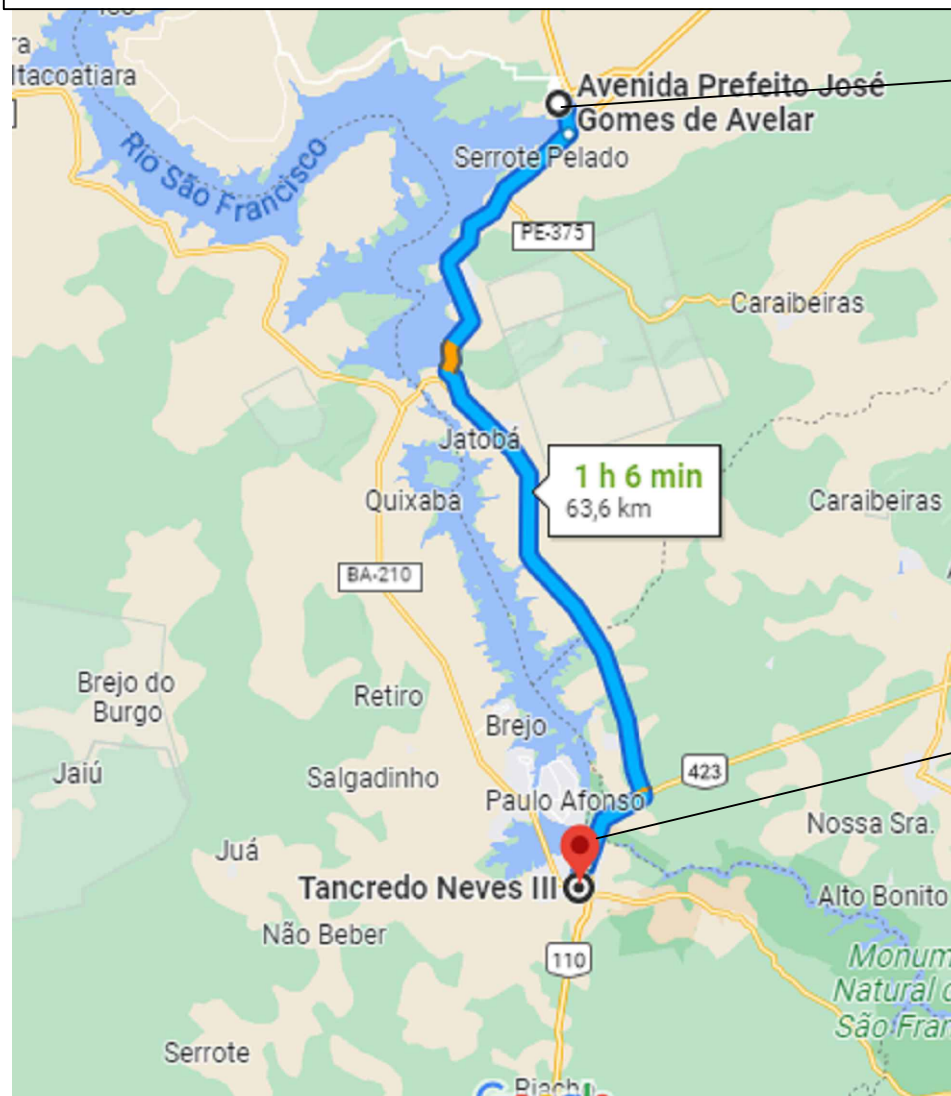

Latitude: 8°59'01.16"S
Longitude: 38°13'23.99"O

Latitude: 9°26'21.93"S
Longitude: 38°12'14.51"O

LOCALIZAÇÃO

ESCALA: INDICADA FOLHA: A4
LOCALIZAÇÃO:
TRECHO AV.PREF.JOSÉ GOMES DE AVELAR - QUADRA 05 PETROLÂNDIA -PE



PRANCHA: 01/02
DATA: ABRIL - 2023
CPF/CNPJ: 10.106.235/0001-16
CONTRATANTE: Prefeitura Municipal de Petrolândia
TELEFONE: (87)3851-1156

EMPRESA: Cavalcante Engenharia
PROJETO: João Eudes Rodrigues Cavalcante
ATUAÇÃO: Projetos de Engenharia
CAU/CREA: 1818958147PE

