

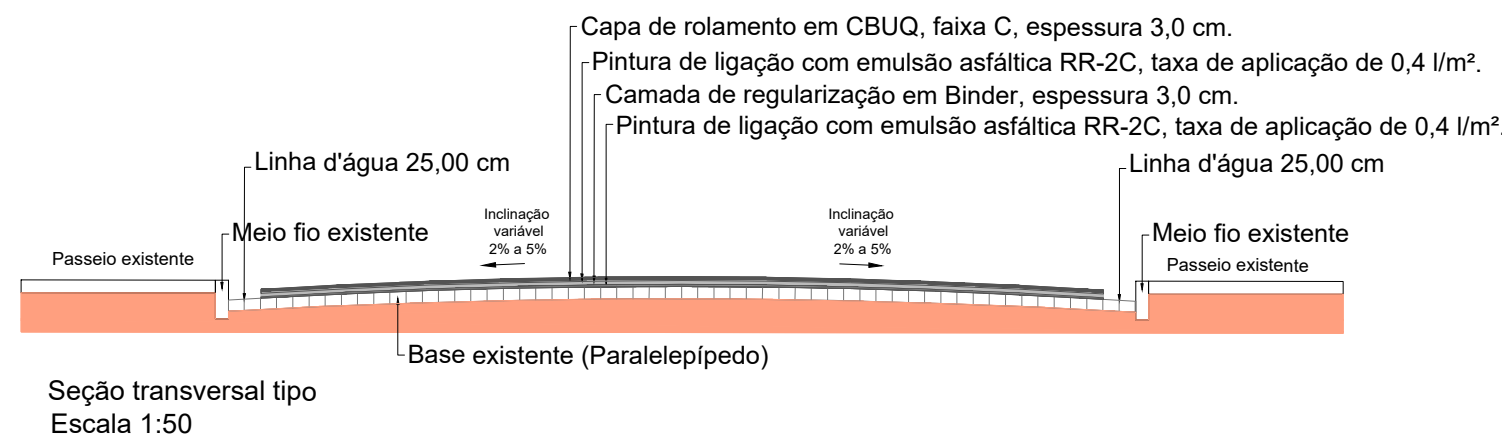
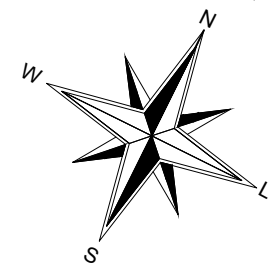
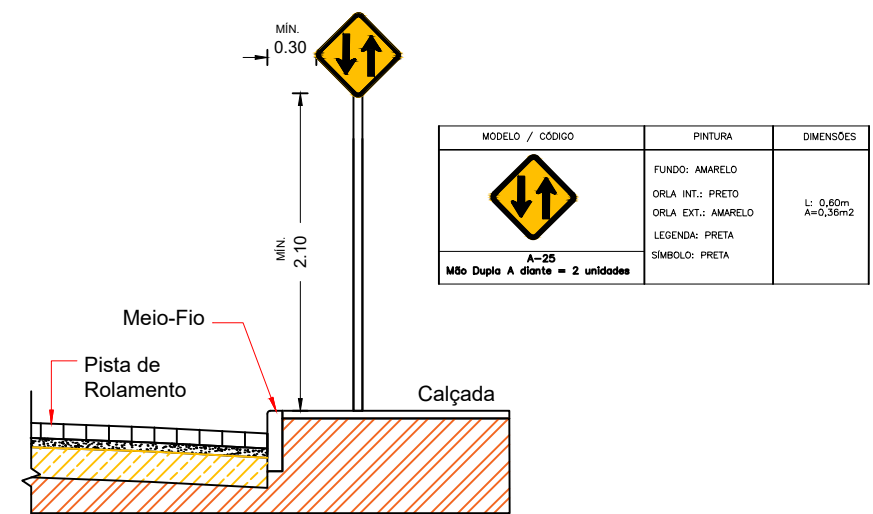
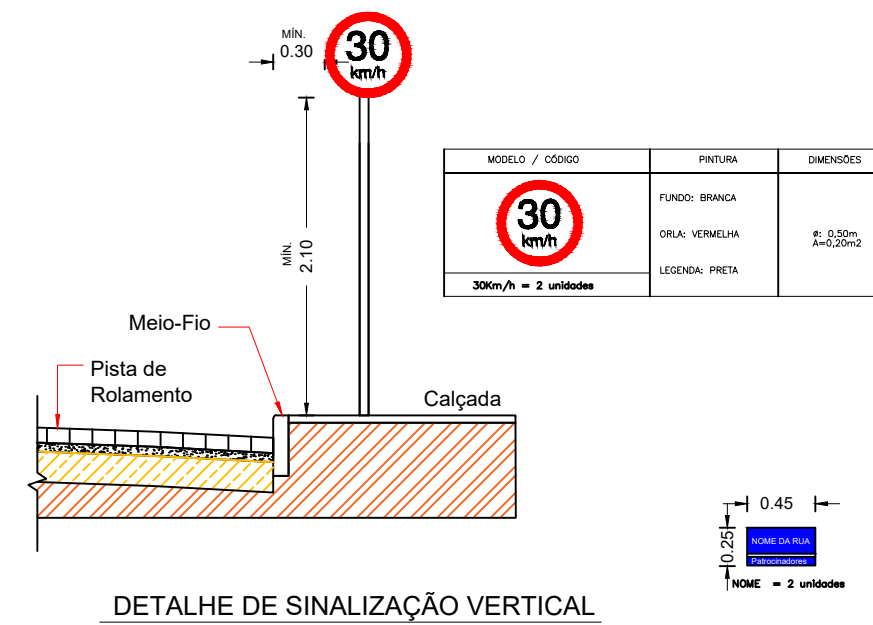


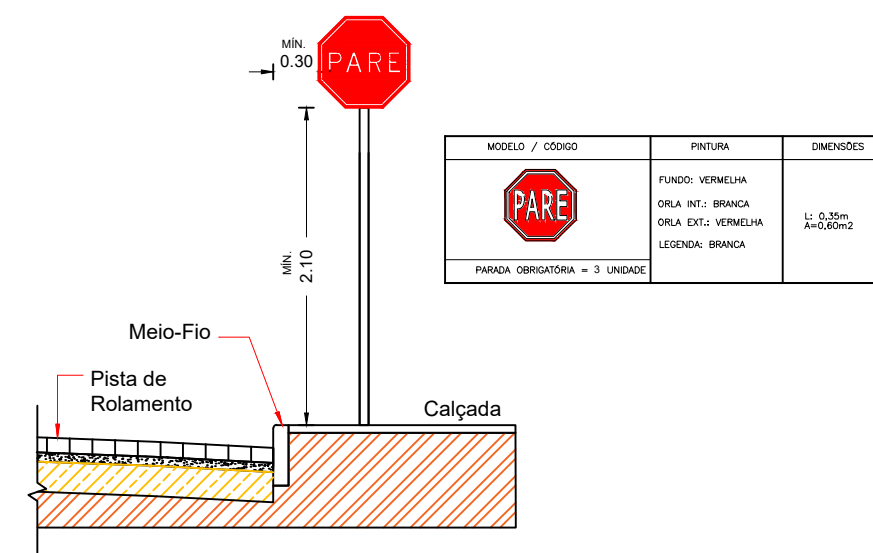

TRECHO AV. PREF. JOSÉ GOMES DE AVELAR		
Estaca	Latitude	Longitude
E0	8°59'01.16"S	38°13'23.99"O
E05+7,40	8°58'59.55"S	38°13'20.99"O

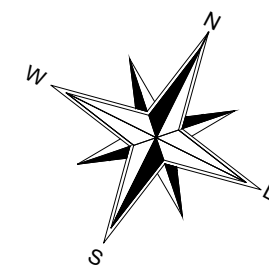

PROJETO GEOMÉTRICO ESCALA:1/200

QUANTIDADE		
DESCRIÇÃO	UNIDADE	QUANTIDADE
PAVIMENTAÇÃO ASFÁLTICA	M²	949,11m²
LINHA DE BORDA	M²	27,45m²
LINHA DE CENTRO	M²	9,80m²
PINTURA DE QUEBRA-MOLA	M²	

- MEIO-FIO EXISTENTE
- EIXO DA VIA
- ESTACA (20 EM 20 METROS)
- TRECHO A SER RECAPEADO
- PAVIMENTAÇÃO EM ASFATO EXISTENTE
- PAVIMENTAÇÃO EM PARALELEPÍPEDO EXISTENTE
- FAIXA SINALIZAÇÃO HORIZONTAL BRANCA
- FAIXA CONTINUA SINALIZAÇÃO HORIZONTAL AMARELA

PROJETO SINALIZAÇÃO ESCALA:1/200

 PETROLÂNDIA		 CAVALCANTE ENGENHARIA	
Pavimentação de Ruas			
TIPOLOGIA:		Projeto de Recapeamento Asfáltico - Petrolândia - PE	
ENDEREÇO:		Trecho Av. Prof. José Gomes de Avelar - Quadra 5, Petrolândia - 56460-000	
QUADRO DE ÁREAS:		INFORMAÇÕES:	
Área Recapeada indicada no projeto			
CONTRATANTE: Prefeitura Municipal de Petrolândia		CPF/CNPJ:	10.106.235/0001-16
CONTATO EMPRESA: -		CONTATO CONTRATANTE:	(87)3851-1156
ATUAÇÃO: Projetos de Engenharia			
EMPRESA: Cavalcante Engenharia João Eudes Rodrigues Cavalcante		REVISOR DO PROJETO:	-
CAU/CREA: 1818958147PE		DATA:	ABRIL - 2023
Levantamento Planialtimétrico - Levantamento		PRANCHA:	02/02
Seção Transversal Tipo		ESCALA:	Indicada