


**1 PROJETO GEOMÉTRICO**  
Escala: 1/450

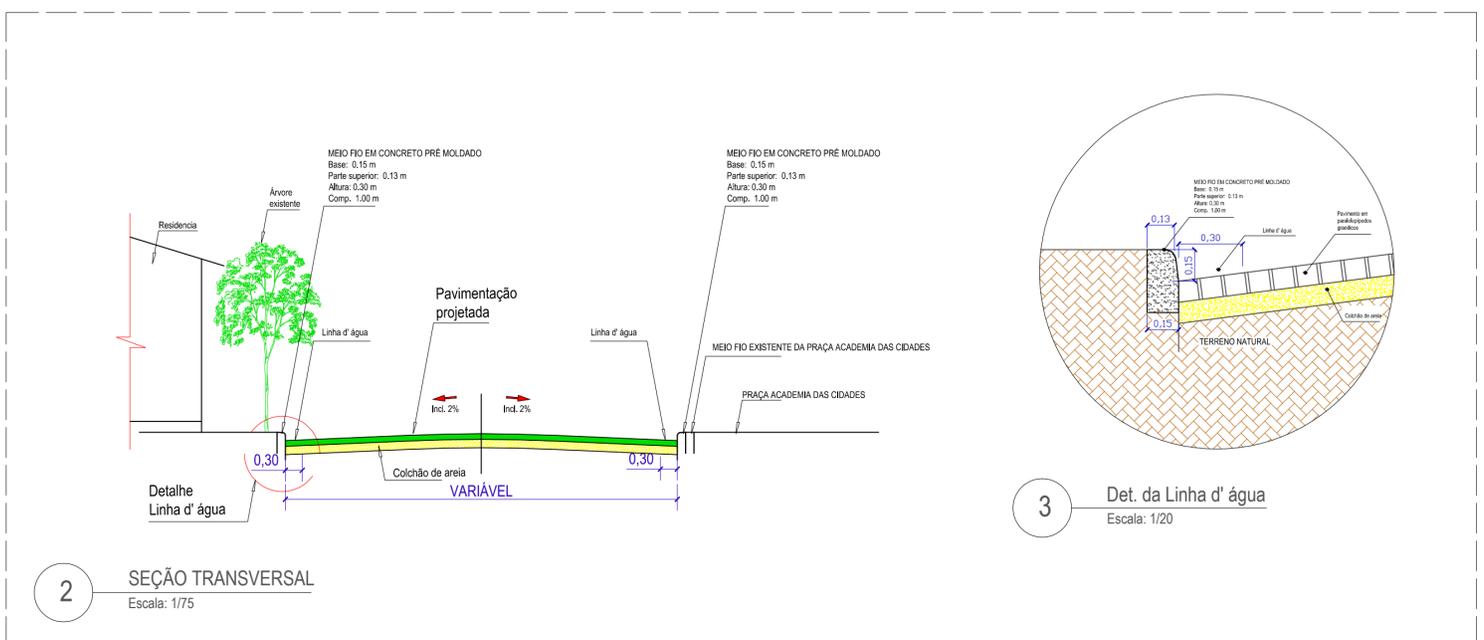

**2 SEÇÃO TRANSVERSAL**  
Escala: 1/75

**3 Det. da Linha d'água**  
Escala: 1/20

**LEGENDA**

- Pavimentação existente:
- Pavimentação projetada:
- Calçada a ser demolida:
- Calçada existente:
- Curva de Nível:
- Poste existente:
- Caixa de Inspeção existente:
- Árvores existentes:
- Residências:



**4 SITUAÇÃO**  
Escala: 1/2.000

**LEGENDA**  
Pavimentação projetada:

**PREFEITURA DE IGUARACY - PE**  
Prancha: **01/01**

**PROJETO: PAVIMENTAÇÃO EM PARALELEPÍEDOS**

Localidade:  
 \* COMPLEMENTO DA RUA CÍCERO PEREIRA DE CARVALHO  
 \* RUA JOSÉ LACK DE BRITO  
 \* TRAVESSA GENÉSIO LIBERAL DE SIQUEIRA  
 IGUARACY - PE


Assunto:  
 PROJETO GEOMÉTRICO; SEÇÃO TRANSVERSAL;  
 DET. DA LINHA D' ÁGUA E SITUAÇÃO

Desenho: Alex Melo Téc. em Edificações CFT Nº 60276681487 87.9.9631-0415	Topografia: Hugo Marques	Escala: Indicadas	Data: Março/2024
---	--------------------------	-------------------	------------------


Responsável Técnico:  
  
**Jonas Romero de Medeiros**  
 Eng.º Civil | Crea nº: 160229691-0

PORTAL DA TRANSPARÊNCIA  
 https://portal.transparencia.munic.gov.br/portal/assinado\_por\_usuario/86


**1 PROJETO GEOMÉTRICO**  
Escala: 1/350

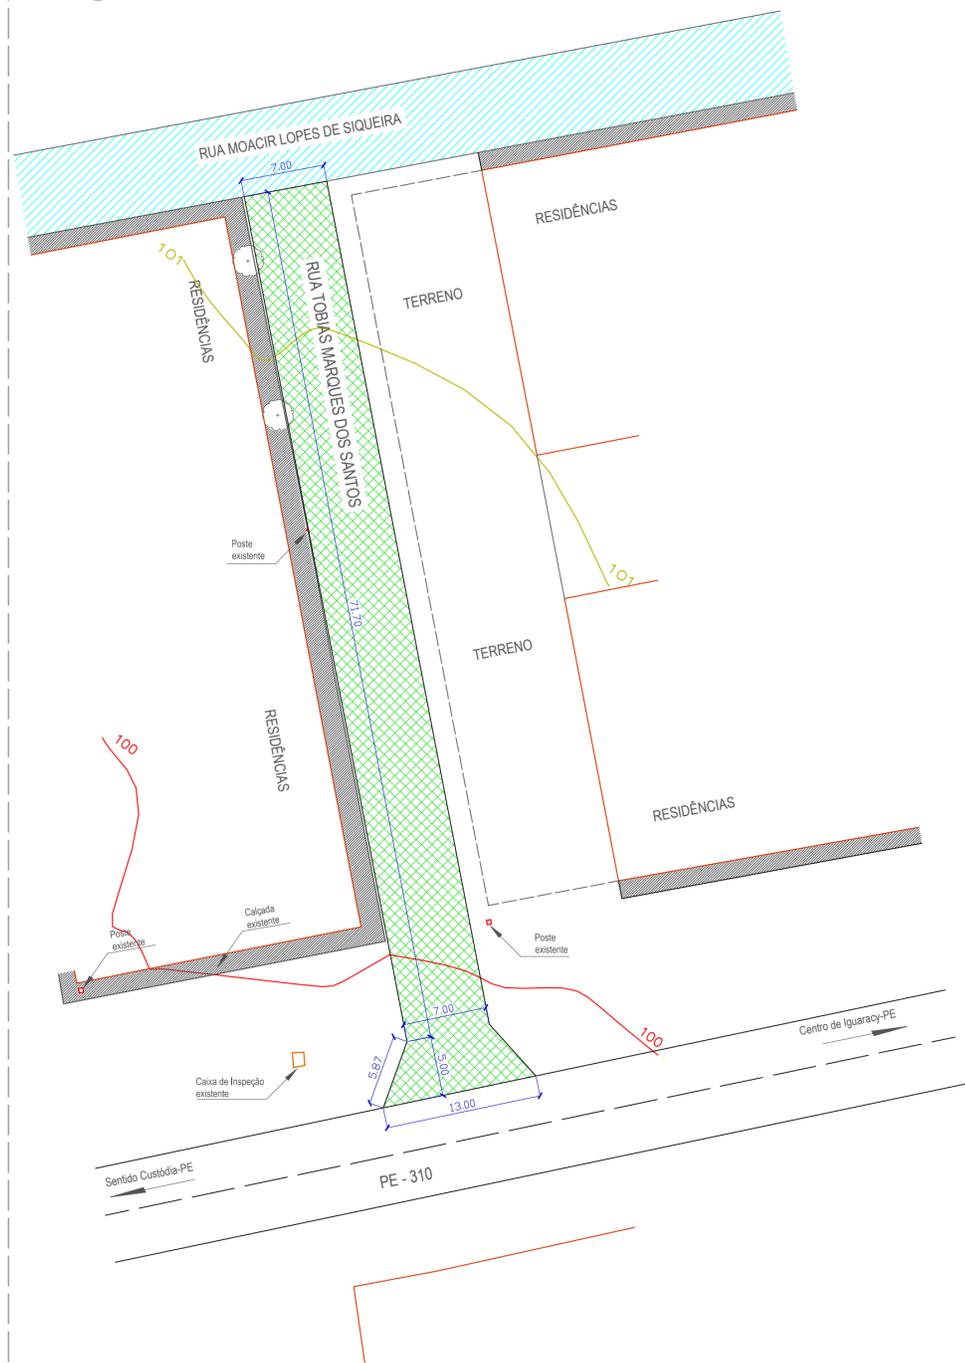

**2 SEÇÃO TRANSVERSAL**  
Escala: 1/75

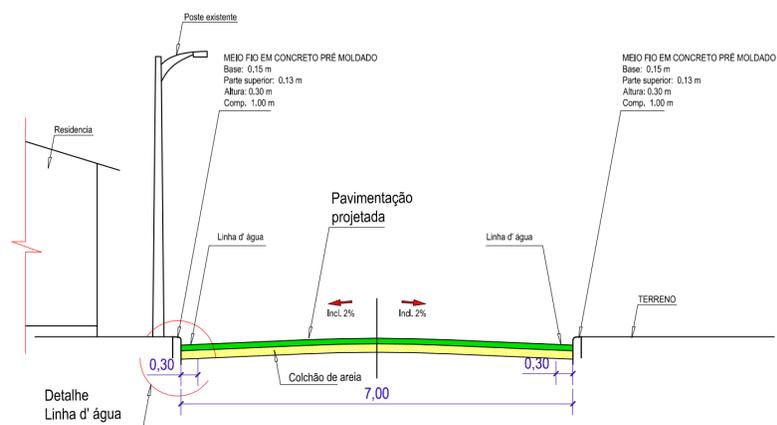

**4 Det. da Linha d' água**  
Escala: 1/20

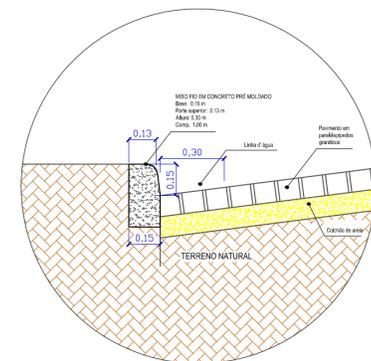

**LEGENDA**

- Pavimentação existente:
- Pavimentação projetada:
- Calçada existente:
- Curva de Nível:
- Posto existente:
- Árvore existente:
- PE - 310:



**3 SITUAÇÃO**  
Escala: 1/2.000

**LEGENDA**

- Pavimentação projetada:



**PREFEITURA DE IGUARACY - PE**

Prancha: **01/01**

PROJETO: **PAVIMENTAÇÃO EM PARALELEPÍPEDOS**

Localidade: **\*RUA TOBIAS MARQUES DOS SANTOS IGUARACY - PE**

Assunto: **PROJETO GEOMÉTRICO; SEÇÃO TRANSVERSAL; DET. DA LINHA D' ÁGUA E SITUAÇÃO**

Desenho: Alex Melo Téc. em Edificações CFT Nº 60276681487 87.9.9631.0415	Topografia: Hugo Marques	Escalas: Indicadas	Data: Março/2024
---	--------------------------	--------------------	------------------


Responsável Técnico:   
**Jonas Romero de Medeiros**  
Eng.º Civil | Crea nº: 160229691-0






1 SITUAÇÃO  
Escala: 1/1.500

LEGENDA  
Pavimentação projetada:.....

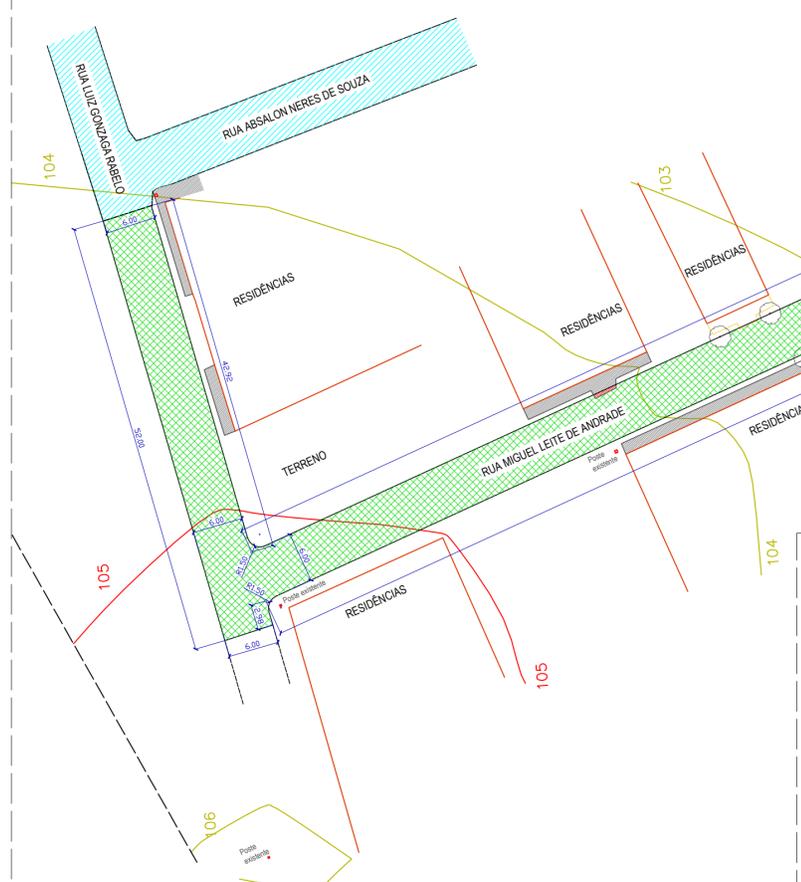


2 PROJETO GEOMÉTRICO  
Escala: 1/500

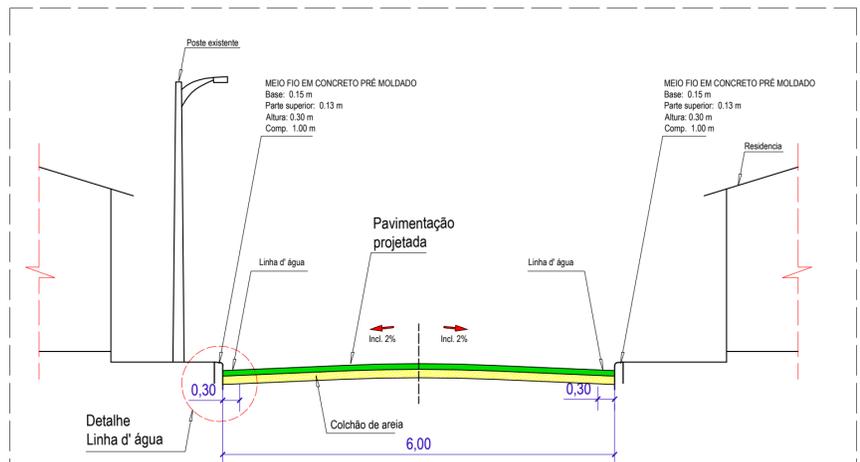

3 SEÇÃO TRANSVERSAL  
Escala: 1/75

LEGENDA

- Pavimentação existente:.....
- Pavimentação projetada:.....
- Calçada existente:.....
- Calçada a ser demolida:.....
- Árvores existentes:.....
- Curva de Nivel:.....
- Poste existente:.....

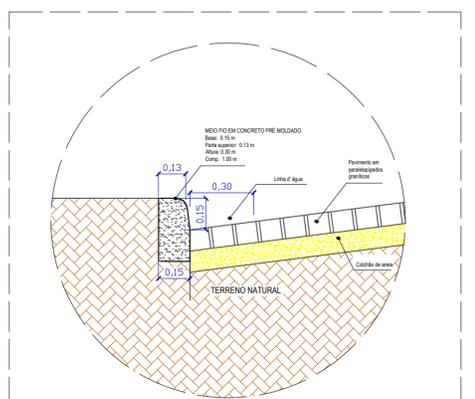

4 Det. da Linha d' água  
Escala: 1/15



**PREFEITURA DE IGUARACY - PE**  
Prancha: 01/01

PROJETO: **PAVIMENTAÇÃO EM PARALELEPÍEDOS**  
Localidades: \* COMPLEMENTO DA RUA LUIZ GONZAGA RABELO  
\* RUA MIGUEL LEITE DE ANDRADE  
IGUARACY - PE

Assunto: PROJETO GEOMÉTRICO; SEÇÃO TRANSVERSAL;  
DET. DA LINHA D' ÁGUA E SITUAÇÃO

Desenho: Alex Melo Téc. em Edificações CFT Nº 60276681487 87.9.9631 0415	Topografia: Hugo Marques	Escalas: Indicadas	Data: Maio/2024
---	--------------------------	--------------------	-----------------

Responsável Técnico:  
*[Signature]*  
**Jonas Romero de Medeiros**  
Eng.º Civil | Crea nº: 160229691-0

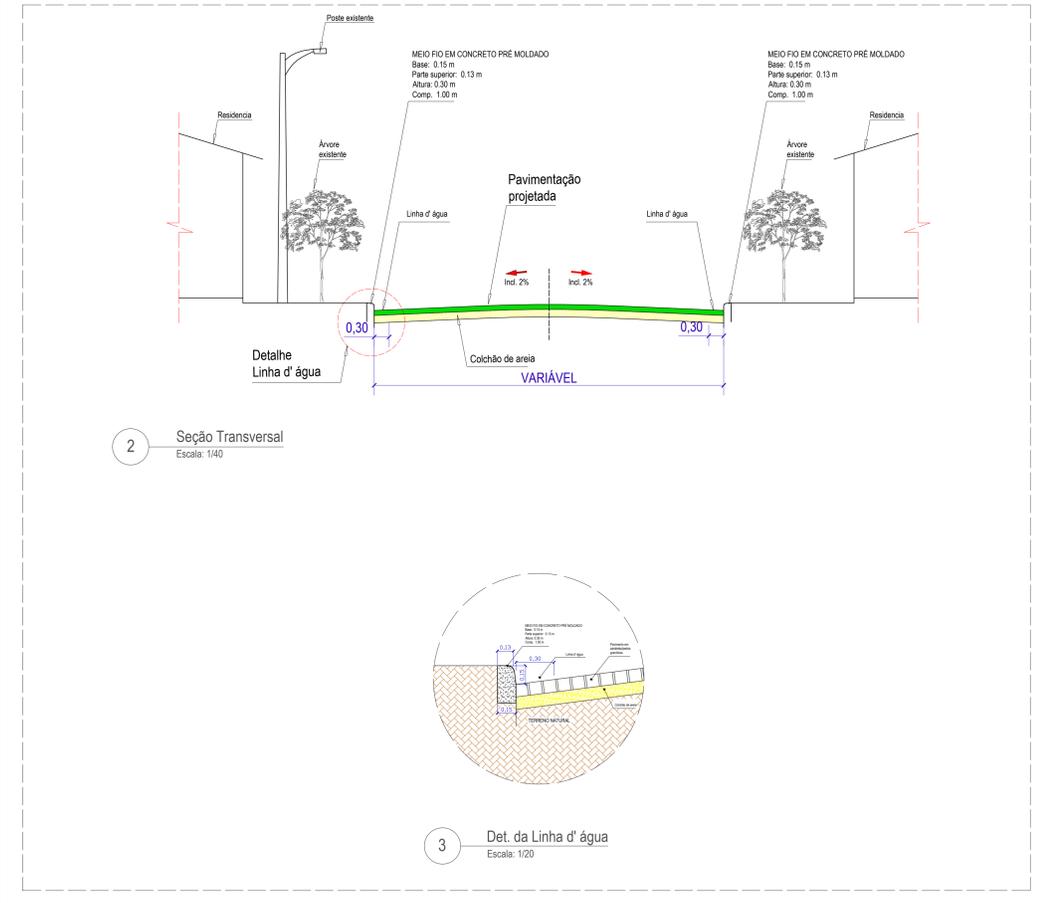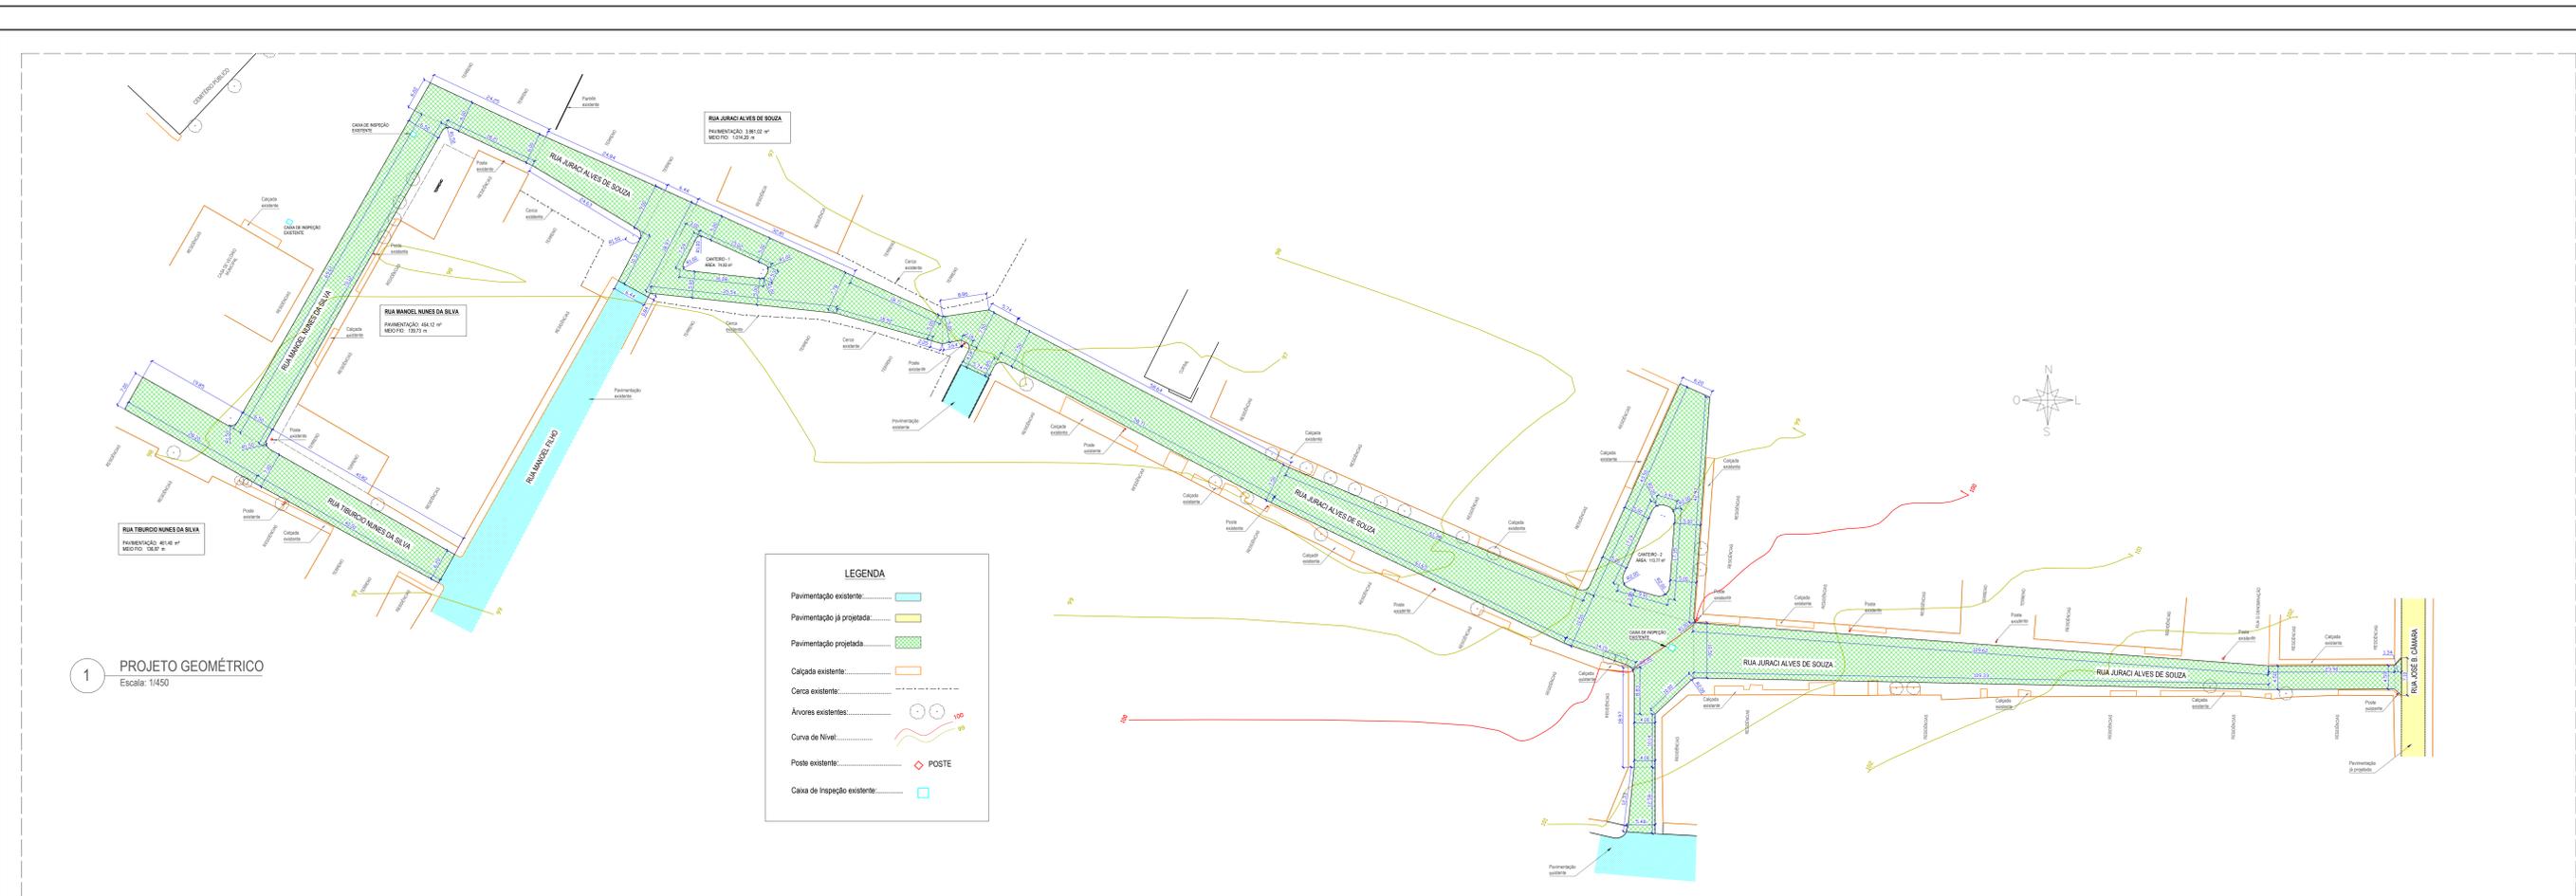

**PREFEITURA DE IGUARACY - PE**    Prancha: 01/01

**PROJETO: PAVIMENTAÇÃO EM PARELELÍPIDOS**

Localidade: \* RUA TIBURCIO NUNES DA SILVA  
\* RUA MANOEL NUNES DA SILVA  
\* RUA JURACI ALVES DE SOUZA  
JABITACÁ - DISTRITO DE IGUARACY - PE

Assunto: PROJETO GEOMÉTRICO; SEÇÃO TRANSVERSAL;  
DET. DA LINHA D'ÁGUA E SITUAÇÃO

Desenho: Alex Meio    Topografia: Hugo Marques    Escala:    Data:    Indicadas    Março/2024

Responsável Técnico: *[Assinatura]*  
Eng. Civil | Crea nº: 160229691-0