
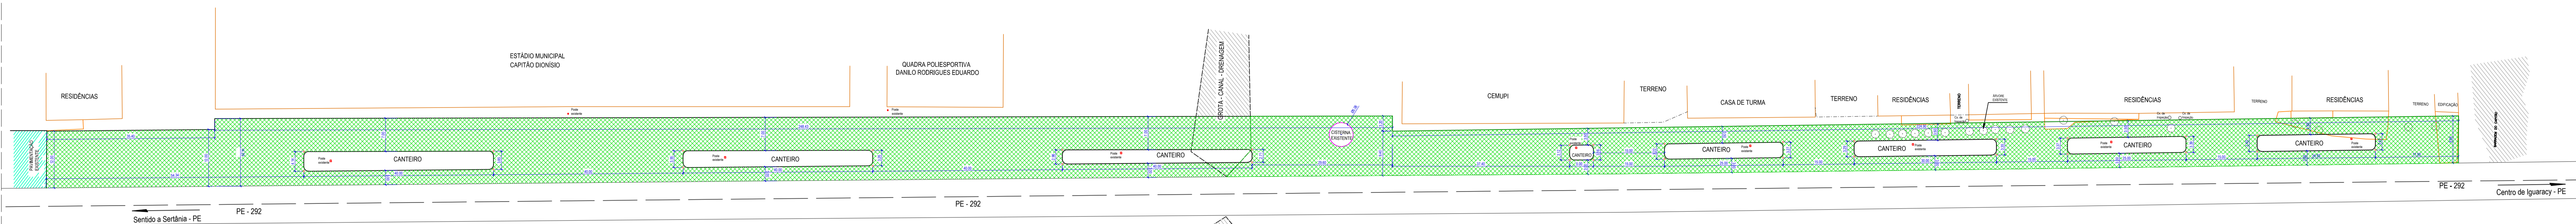



1 PROJETO GEOMÉTRICO
Escala: 1/500

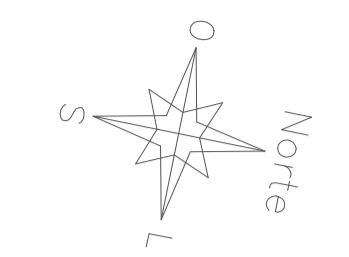


LEGENDA

- Pavimento Projetado:.....
- Pavimento em paralelepípedo existente:.....
- Grota:.....
- Poste existente.....
- Árvore existente.....
- Estádio Municipal/Residências existentes.....
- Calçada existente.....

2 SEÇÃO TRANSVERSAL
Escala: 1/50

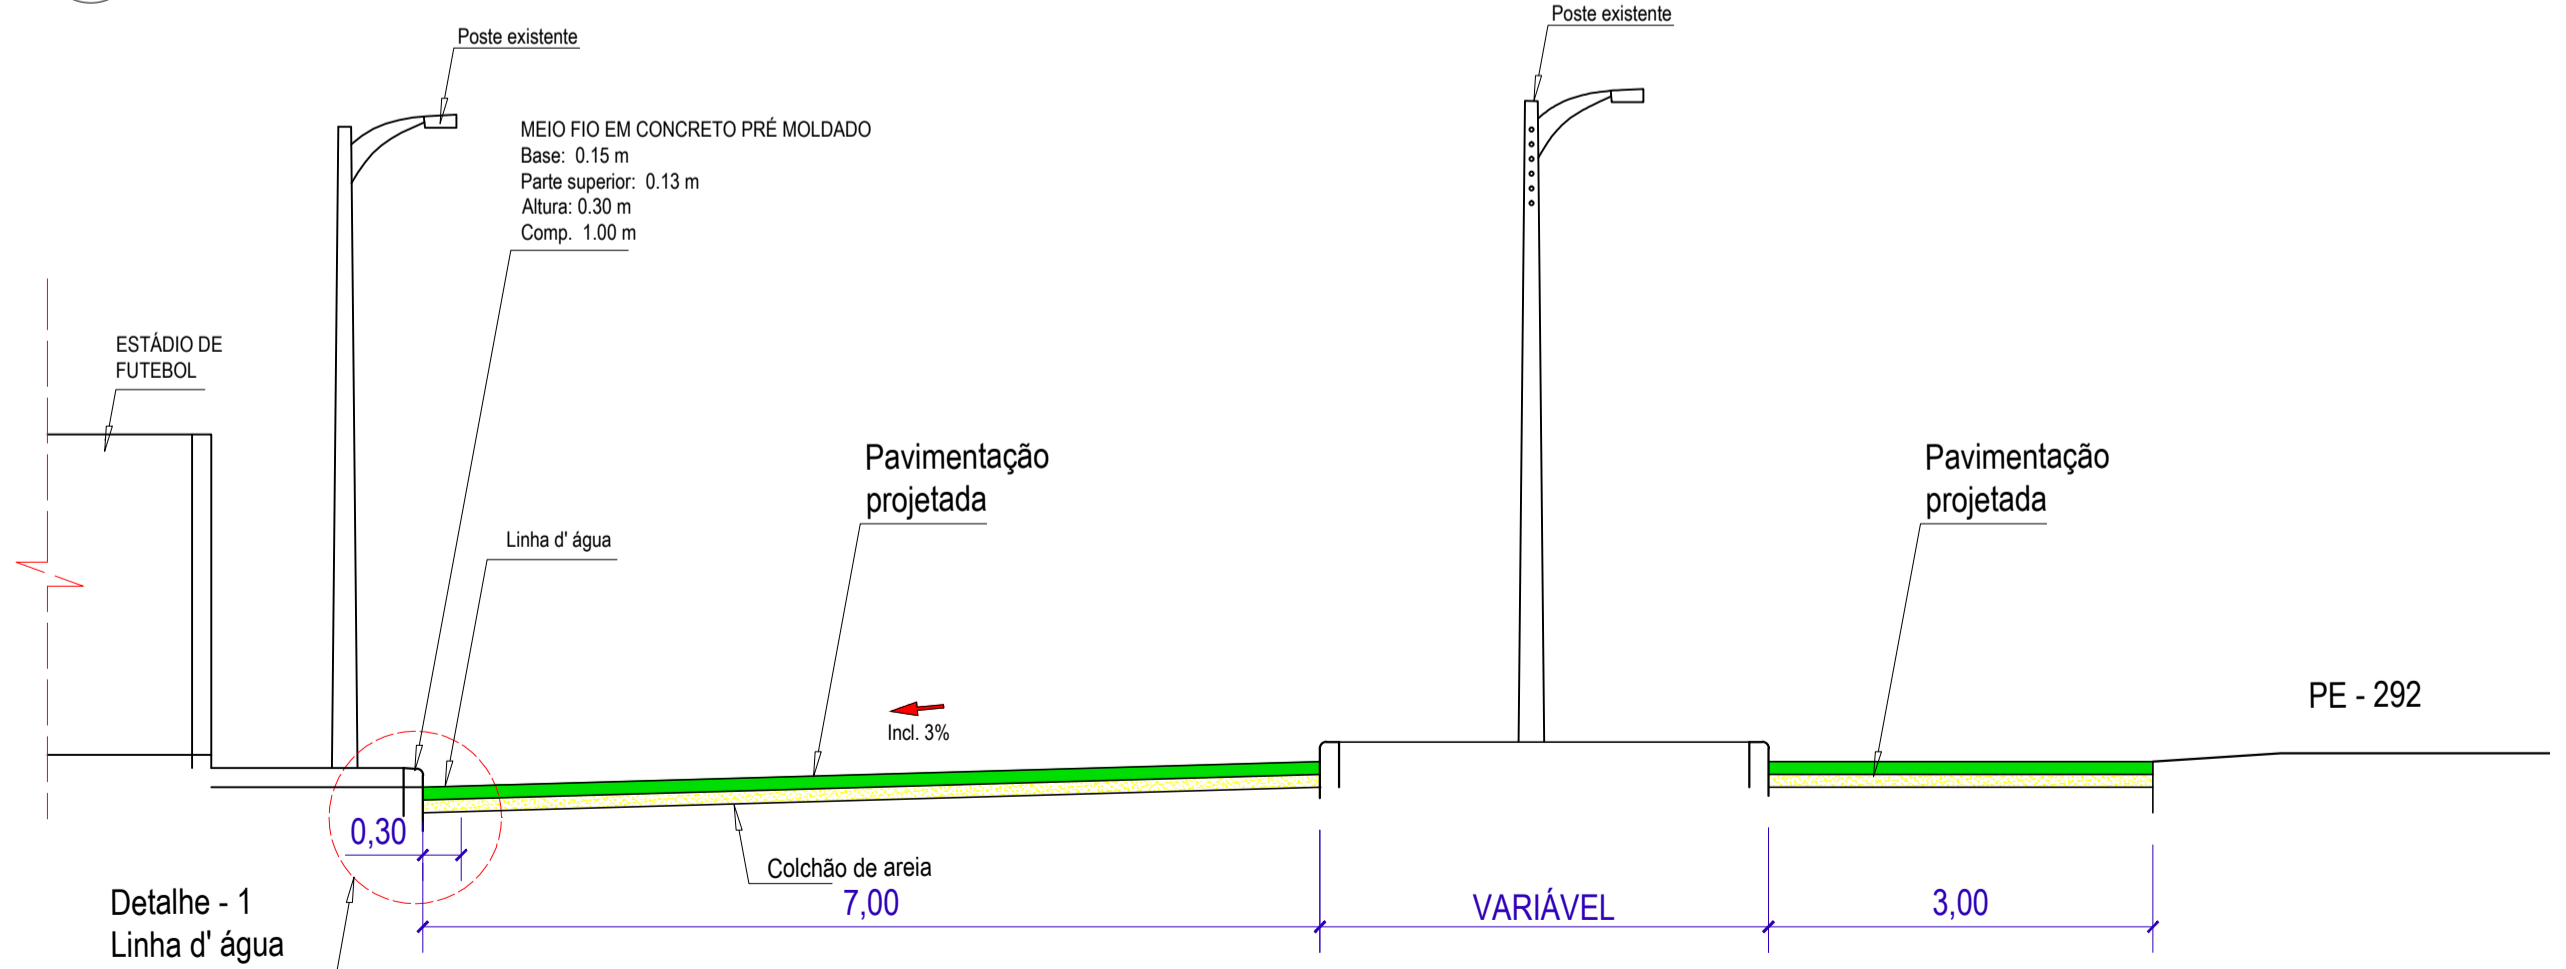

3 Detalhe - 1 (Linha d' água)
Escala: 1/20

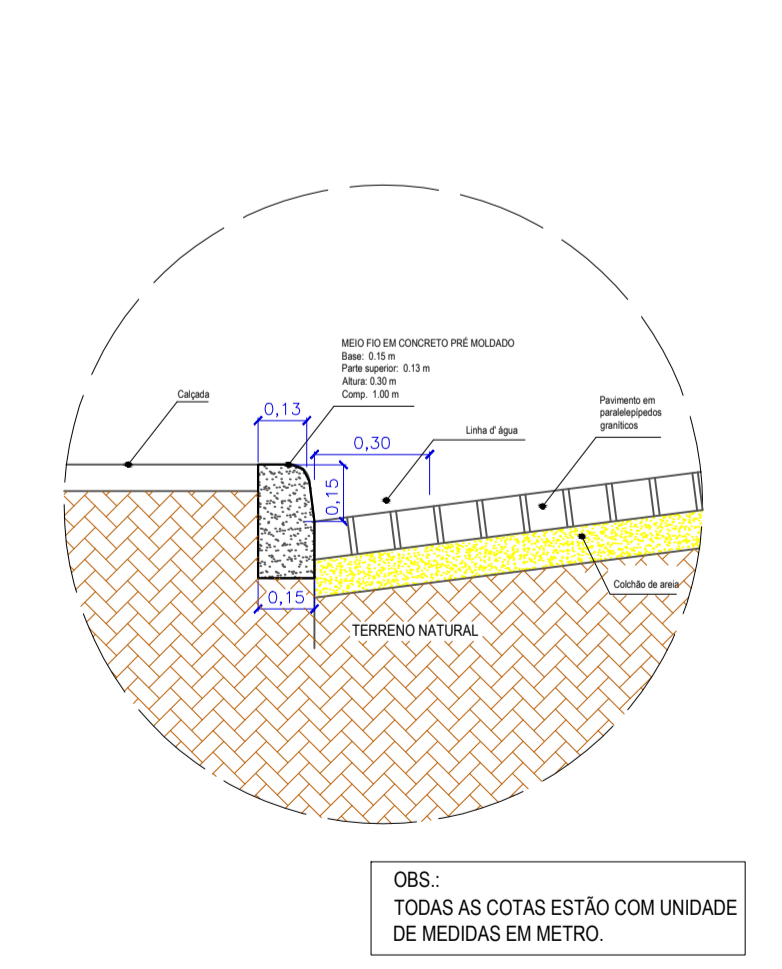

5 SITUAÇÃO
Escala: 1/1.300



Aprovação da Prefeitura:

PREFEITURA DE IGUARACY - PE Prancha: 01/01

PROJETO: **PAVIMENTAÇÃO EM PARALELEPÍEDOS**

Localidade: * AV. MIGUEL MELO DOS SANTOS IGUARACY - PE

Assunto: PROJETO GEOMÉTRICO, SEÇÃO TRANSVERSAL, DETALHE DA LINHA D' ÁGUA e SITUAÇÃO.

Desenho: Alex Melo Téc. em Edificações CFT Nº 60276681487 87.9.9631-0415	Topografia: Hugo Marques	Escalas: Indicadas	Data: Julho/2024
---	--------------------------	--------------------	------------------

Responsável Técnico:
Eng.º Civil - Crea nº: 160229691-0