PORTAL DA TRANSPARENCIA
http://cloud.it-solucoes.inf.br/transparenciaMunicipal/download/56-20241119085233.pdf
assinado por: idUser 239

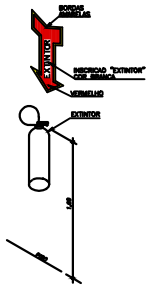

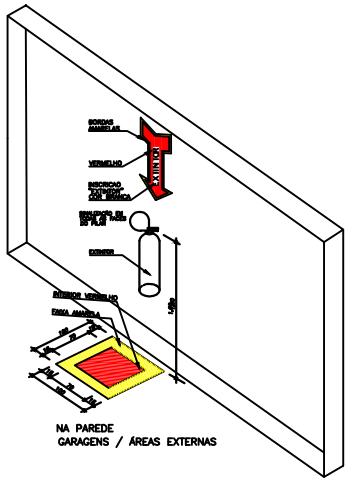

LEGENDA DO SISTEMA DE ILUMINAÇÃO E SINALIZAÇÃO DE EMERGÊNCIA	
	BLOCO AUTÔNOMO DE ILUMINAÇÃO DE EMERGÊNCIA DE LED INSTALADO NA PAREDE (POT. MÍN: 10W)
	PLACA EM ACRÍLICO FOTOLUMINESCENTE INDICANDO SENTIDO DA SAÍDA DE EMERGÊNCIA
	PLACA EM ACRÍLICO FOTOLUMINESCENTE INDICANDO SAÍDA DE EMERGÊNCIA
LEGENDA DOS EXTINTORES INCÊNDIO	
	EXTINTOR DE PÓ QUÍMICO SECO COM SUPORTE E DISCO DE SINALIZAÇÃO
	- LUMINÁRIA DE EMERGÊNCIA COM 30 LEDS

NOTAS DO PROJETO:

1) CORREDOR ATENDENDO A RESOLUÇÃO TÉCNICA N° 007/18 - C.I.A.T, ART. 4º, QUE DETERMINA QUE OS CORREDORES QUE DEEM ACESSO A AMBIENTES E/OU ÁREAS COM POPULAÇÃO MÁXIMA DE 20 PESSOAS (TABELA 1 DO COSCIP), PODERÃO TER LARGURA ENTRE 0,90 m A 0,95 m.
2) CORREDOR ATENDENDO A RESOLUÇÃO TÉCNICA N° 007/18 - C.I.A.T, ART. 5º, QUE DETERMINA QUE OS CORREDORES QUE DEEM ACESSO A AMBIENTES E/OU ÁREAS COM POPULAÇÃO MÁXIMA DE 90 PESSOAS (TABELA 1 DO COSCIP), PODERÃO TER LARGURA ENTRE 0,96 m A 1,19 m.
3) PORTA DE SEGURANÇA, PERMANECENDO ABERTA DURANTE TODO PERÍODO DE FUNCIONAMENTO DO ESTABELECIMENTO, EM ACORDO COM A RESOLUÇÃO TÉCNICA Nº 003/17 - C.I.A.T.

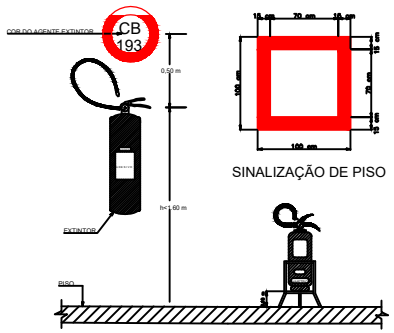

OBSERVAÇÃO:
NOS EXTINTORES QUE ESTIVEREM JUNTO AOS PILARES, AS QUATRO FACES DOS PILARES DEVERÃO POSSUIR SINALIZAÇÃO.

Detalhe - Instalação Exintores
Sem Escala

DETALHE DE INSTALAÇÃO E SINALIZAÇÃO DE EXTINTORES

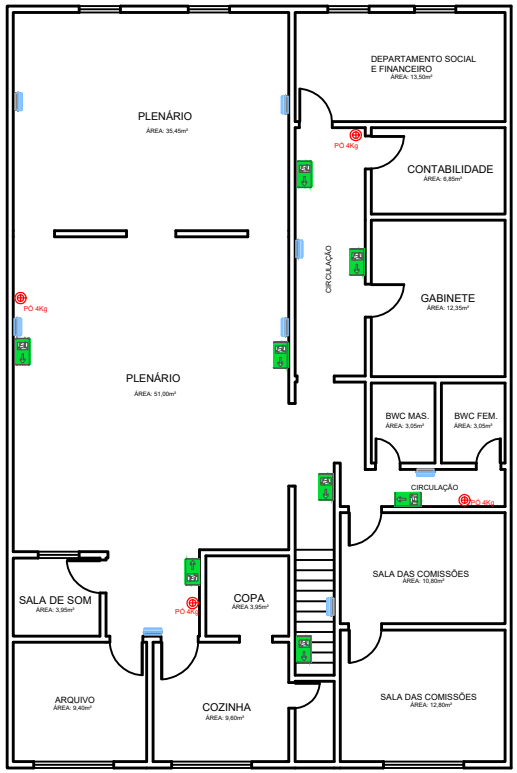

Planta Baixa
ESCALA 1/50

PROPRIETÁRIO: CÂMARA MUNICIPAL DE CANHOTINHO

RESP. TÉCNICO: JOÃO VICTOR MELO CAVALCANTI SANTOS
ART/TAR N.º 0720250-0000
Engenheiro Civil
CREA/PE: 1519/D-PE

REV.	
00	
00	

PROJETO DE PREVENÇÃO E COMBATE A INCÊNDIO

CNPJ:	RAZÃO SOCIAL:	FOLHA:
CNPJ: 11.240.108/0001-78	CÂMARA MUNICIPAL DE CANHOTINHO	01/01

ENDEREÇO DO PROJETO: RUA AFONSO PENA, N°228 - CENTRO- CANHOTINHO - PE - CEP: 55.420-000

PROJETO:	DESCRIÇÃO DOS DESENHOS:
EXTINTOR - SINALIZAÇÃO	PLANTA BAIXA

DESENHO:	AREA CONST.:	COD. PROJETO:	UNIDADE:	ESCALA:	DATA:
ALBERISON RIBEIRO _____	362,78m²	0001	METRO	INDICADA	JUN./2024

É PROIBIDA A REPRODUÇÃO TOTAL OU PARCIAL DESTE PROJETO SEM A AUTORIZAÇÃO DO RESPONSÁVEL TÉCNICO, AS CÓPIAS DOS DESENHOS SÓ PODEM SER FEITAS MEDIANTE PRÉVIA AUTORIZAÇÃO DO RESPONSÁVEL TÉCNICO. BM ALBERISON CAD LIVRE - R.S.A.L.E.R. S.R.L.
ESTA OBRA NÃO ATENDE REQUISITOS ACÚSTICOS, ESTANQUEIDADE, ACESSIBILIDADE E DESEMPENHO.