
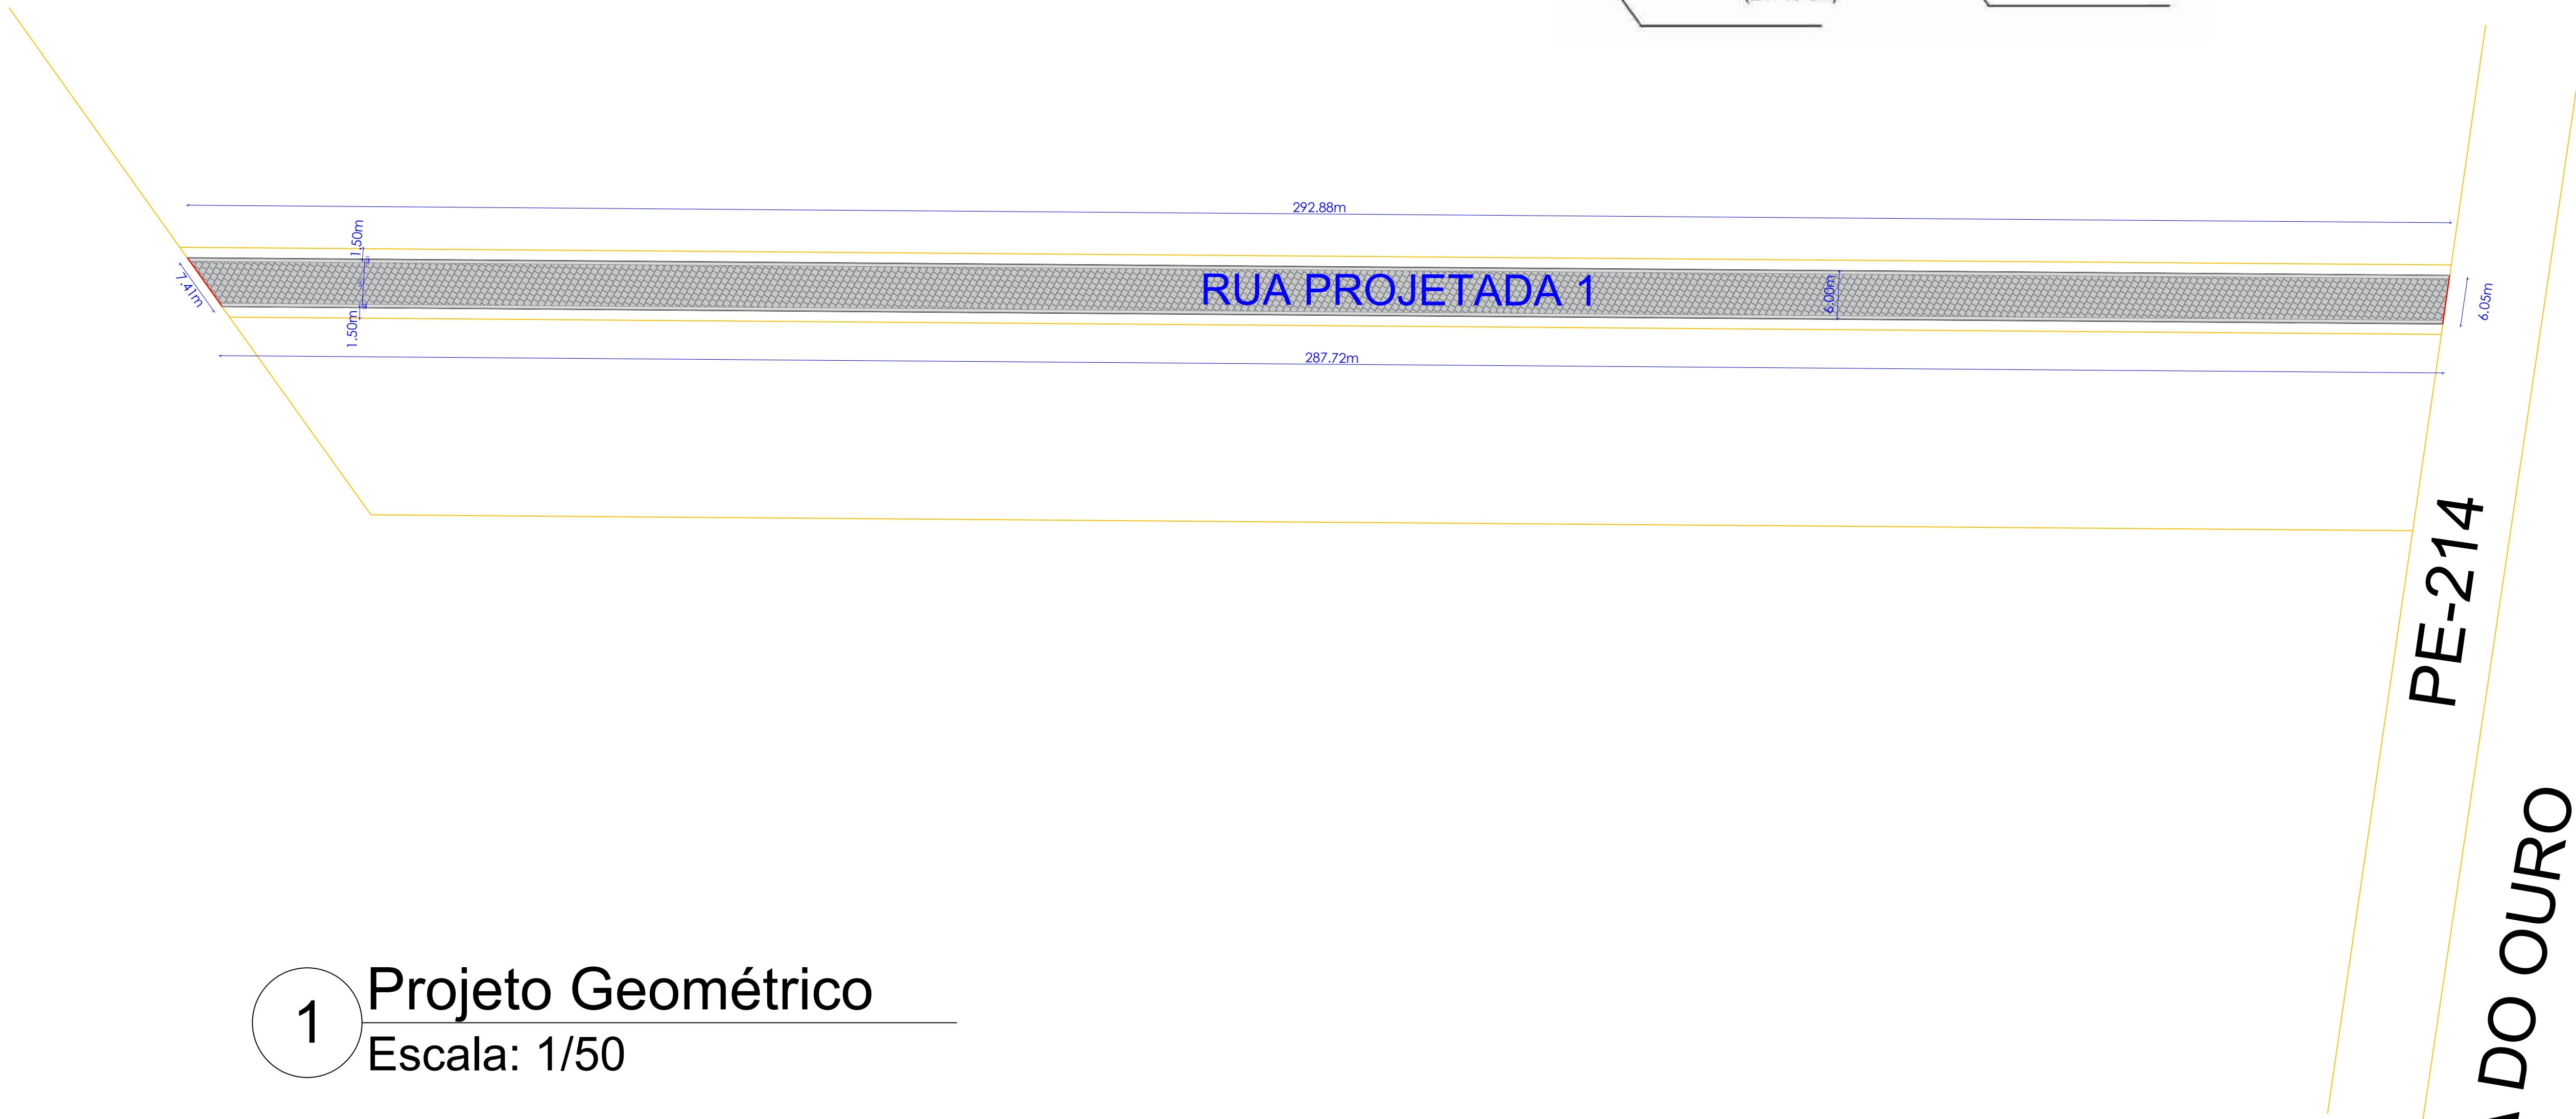



SÍMBOLO	DESCRIÇÃO
	MEIO-FIO DE CONCRETO A EXECUTAR
	RECRAVA EM MEIO-FIO GRANÍTICO
	COTAS
	PAVIMENTAÇÃO EM PARALELEÍPEDO A EXECUTAR
	SARGETA A EXECUTAR
	SENTIDO DE ESCOAMENTO DAS ÁGUAS PLUVIAIS
	LIMITE DE RESIDÊNCIAS E TERRENOS

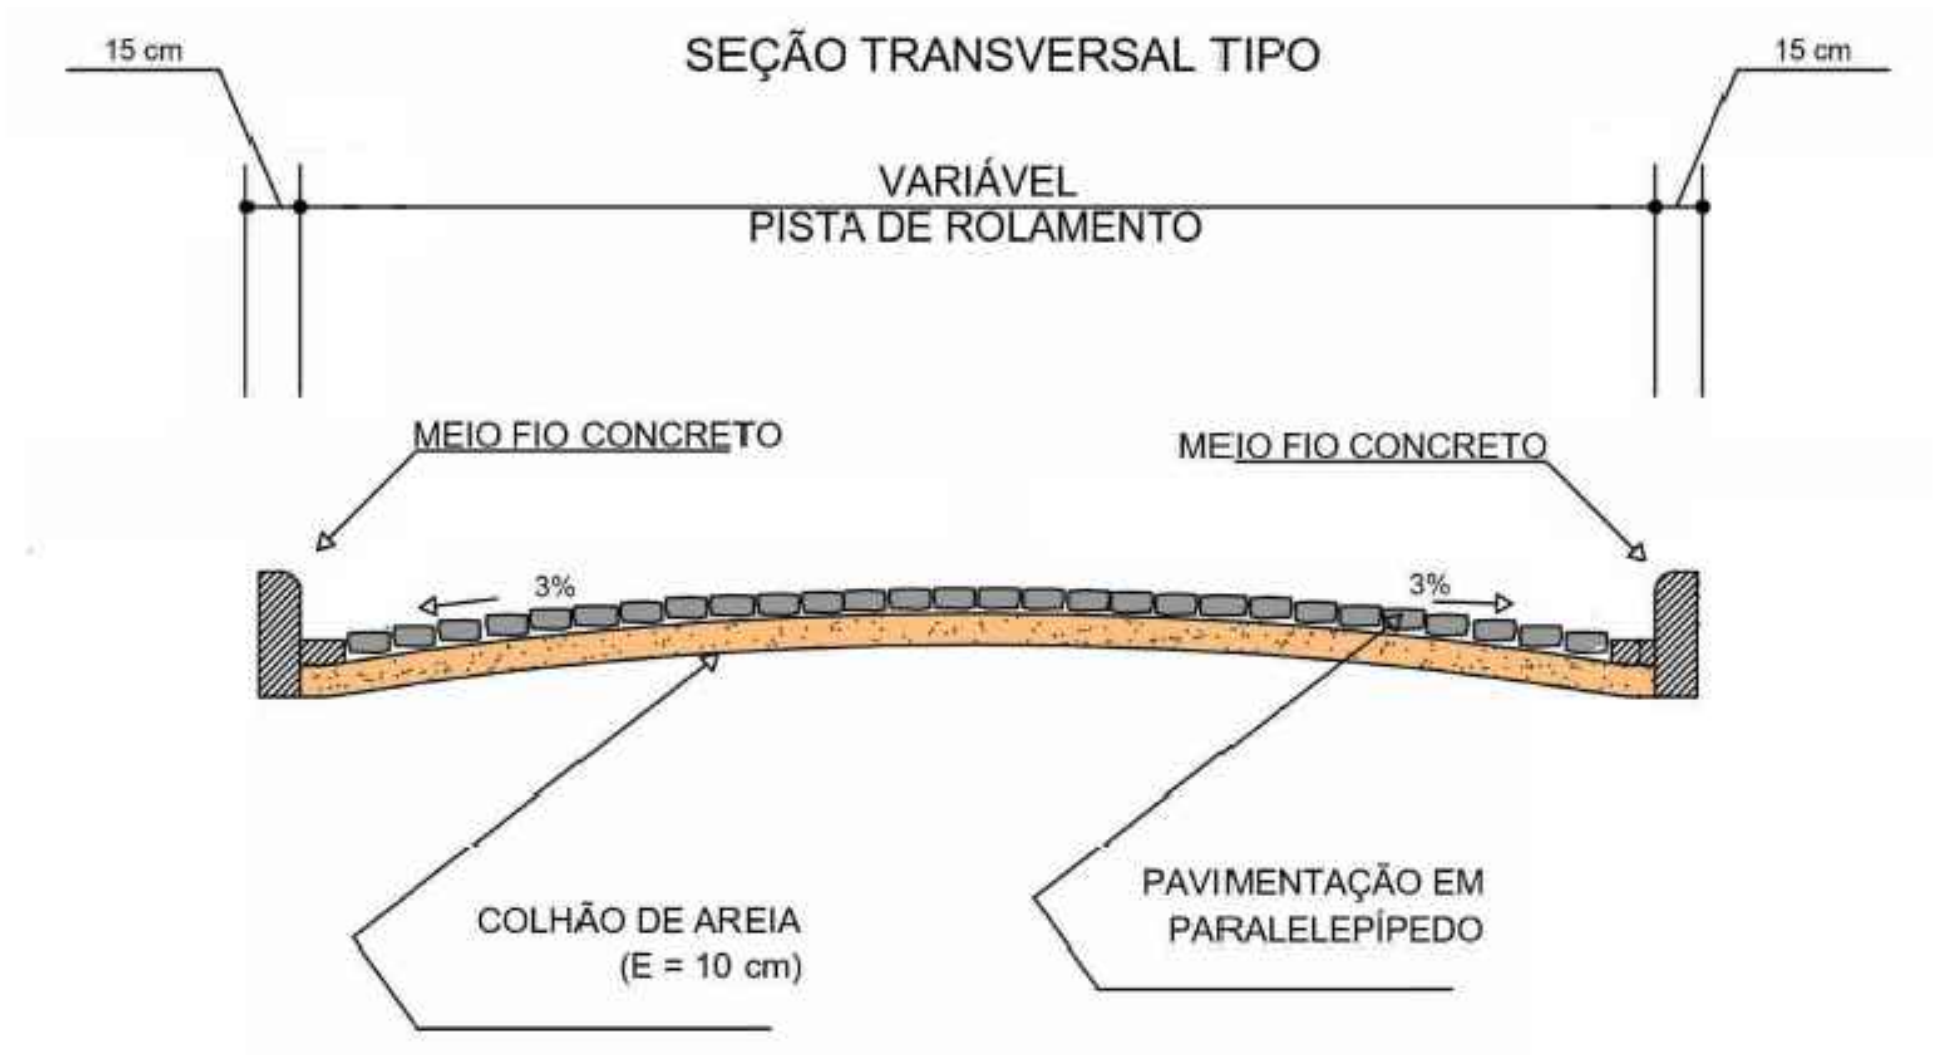

1 Projeto Geométrico

Escala: 1/50

PERFIL LONGITUDINAL - RUA PROJETADA 1

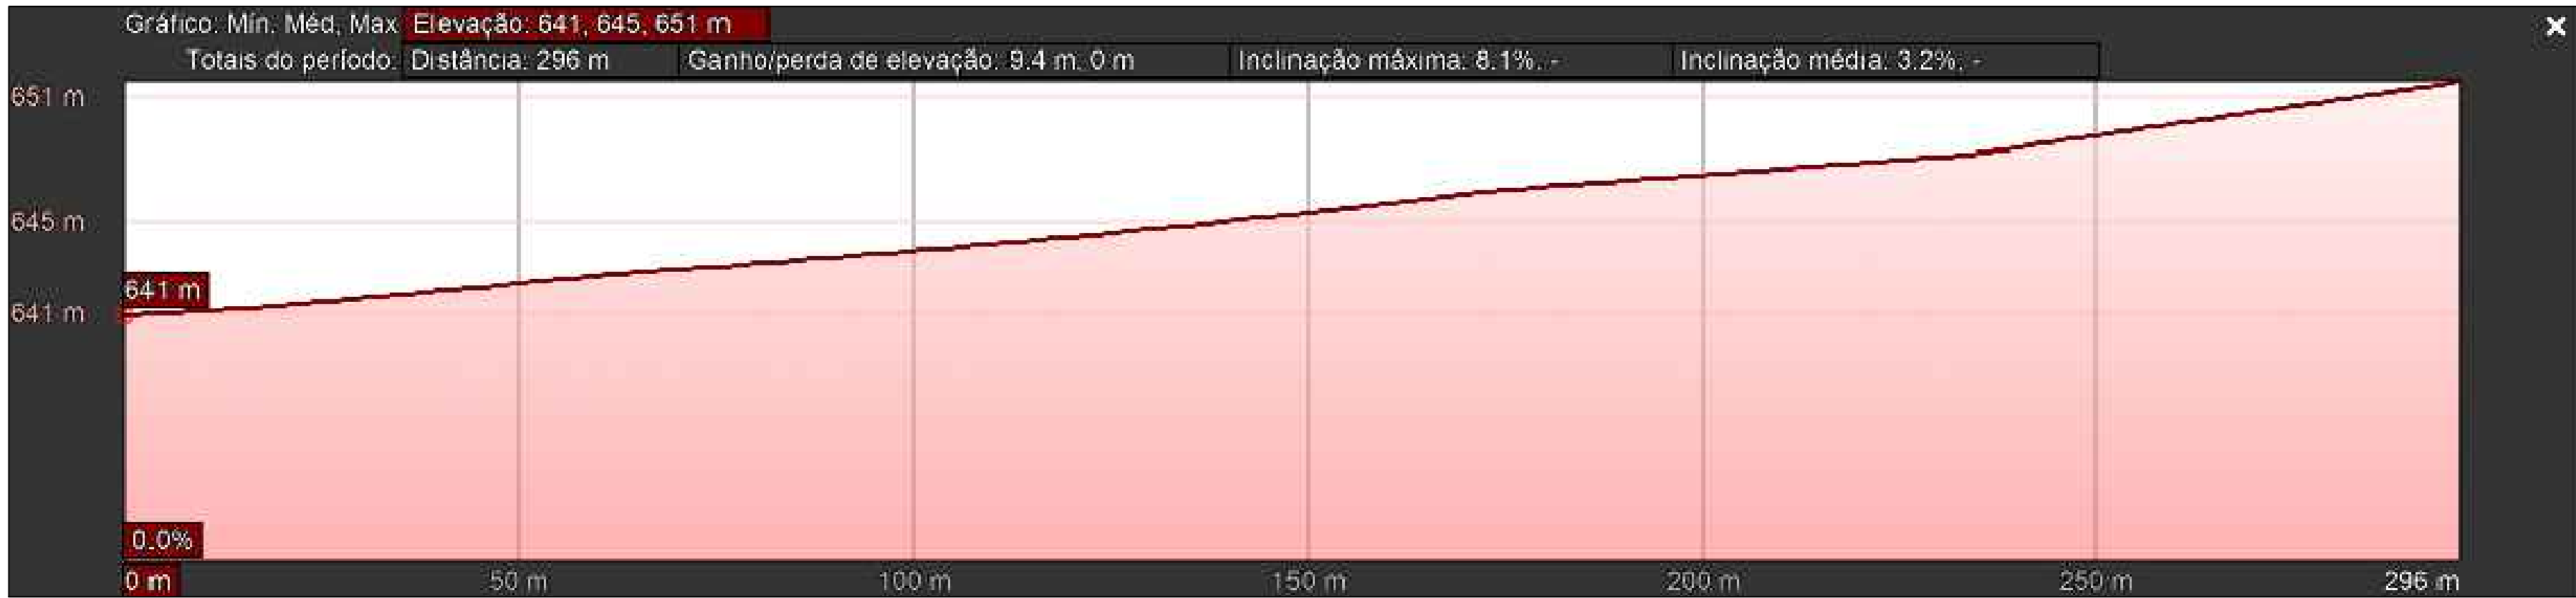

RUA PROJETADA 1					
COMPRIMENTO(m)	LARGURA(m)	ÁREA(m)	MEIO-FIO CONCRETO (m)	MEIO-FIO GRANÍTICO(m)	SARGETA (m)
292,88	6,00	1742,29	580,60	13,46	580,60



GOVERNO MUNICIPAL DE
LAGOA DO OURO
CNPJ: 11.286.267/0001-03

PROJETO:
PROJETO DE PAVIMENTAÇÃO

PROPRIETÁRIO: PREFEITURA MUNICIPAL DE LAGOA DO OURO - PE
CNPJ: 11286267/0001-03 MUNICÍPIO: LAGOA DO OURO/PE

ASS. DO PROPRIETÁRIO

RESPONSÁVEL TÉCNICO:

THIAGO AMORIM - CREA/RN 8099

DATA: AGO/2025	ESCALA: INDICADA	DESENHO: ESTER COSTA SANTANA CREA/PE - 182128569-7 PE	ART: 000000000
-------------------	---------------------	---	-------------------

ASSUNTO:
PROJETO GEOMÉTRICO

LOCALIDADE: SITIO IBAMA	PRANCHA: 1/5
-----------------------------------	------------------------

Nº CONTRATO DO REPASSE: 0	OPERAÇÃO: 0
------------------------------	----------------