
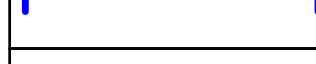
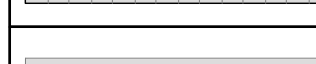
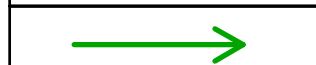
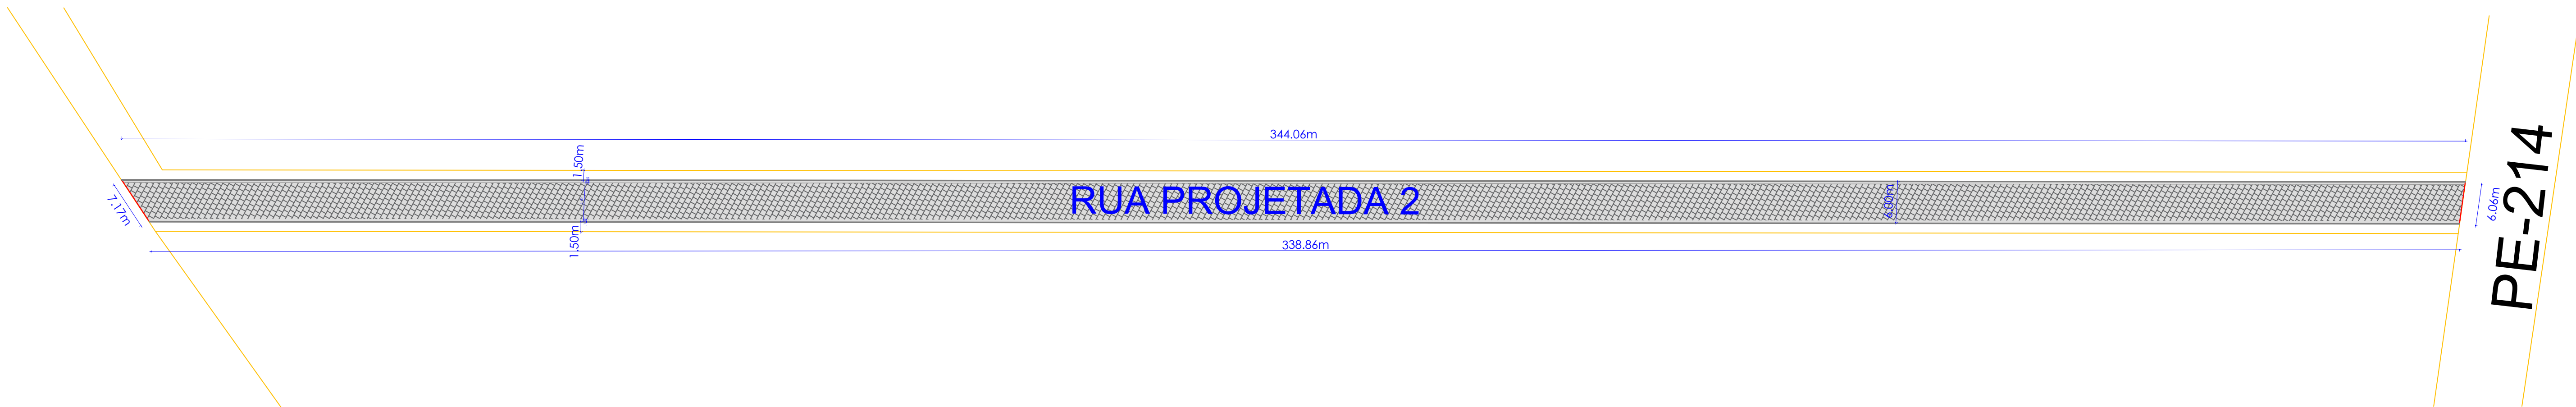


SÍMBOLO	DESCRIÇÃO
	MEIO-FIO DE CONCRETO A EXECUTAR
	RECRAVA EM MEIO-FIO GRANÍTICO
	COTAS
	PAVIMENTAÇÃO EM PARALELEÍPEDO A EXECUTAR
	SARGETA A EXECUTAR
	SENTIDO DE ESCOAMENTO DAS ÁGUAS PLUVIAIS
	LIMITE DE RESIDÊNCIAS E TERRENOS

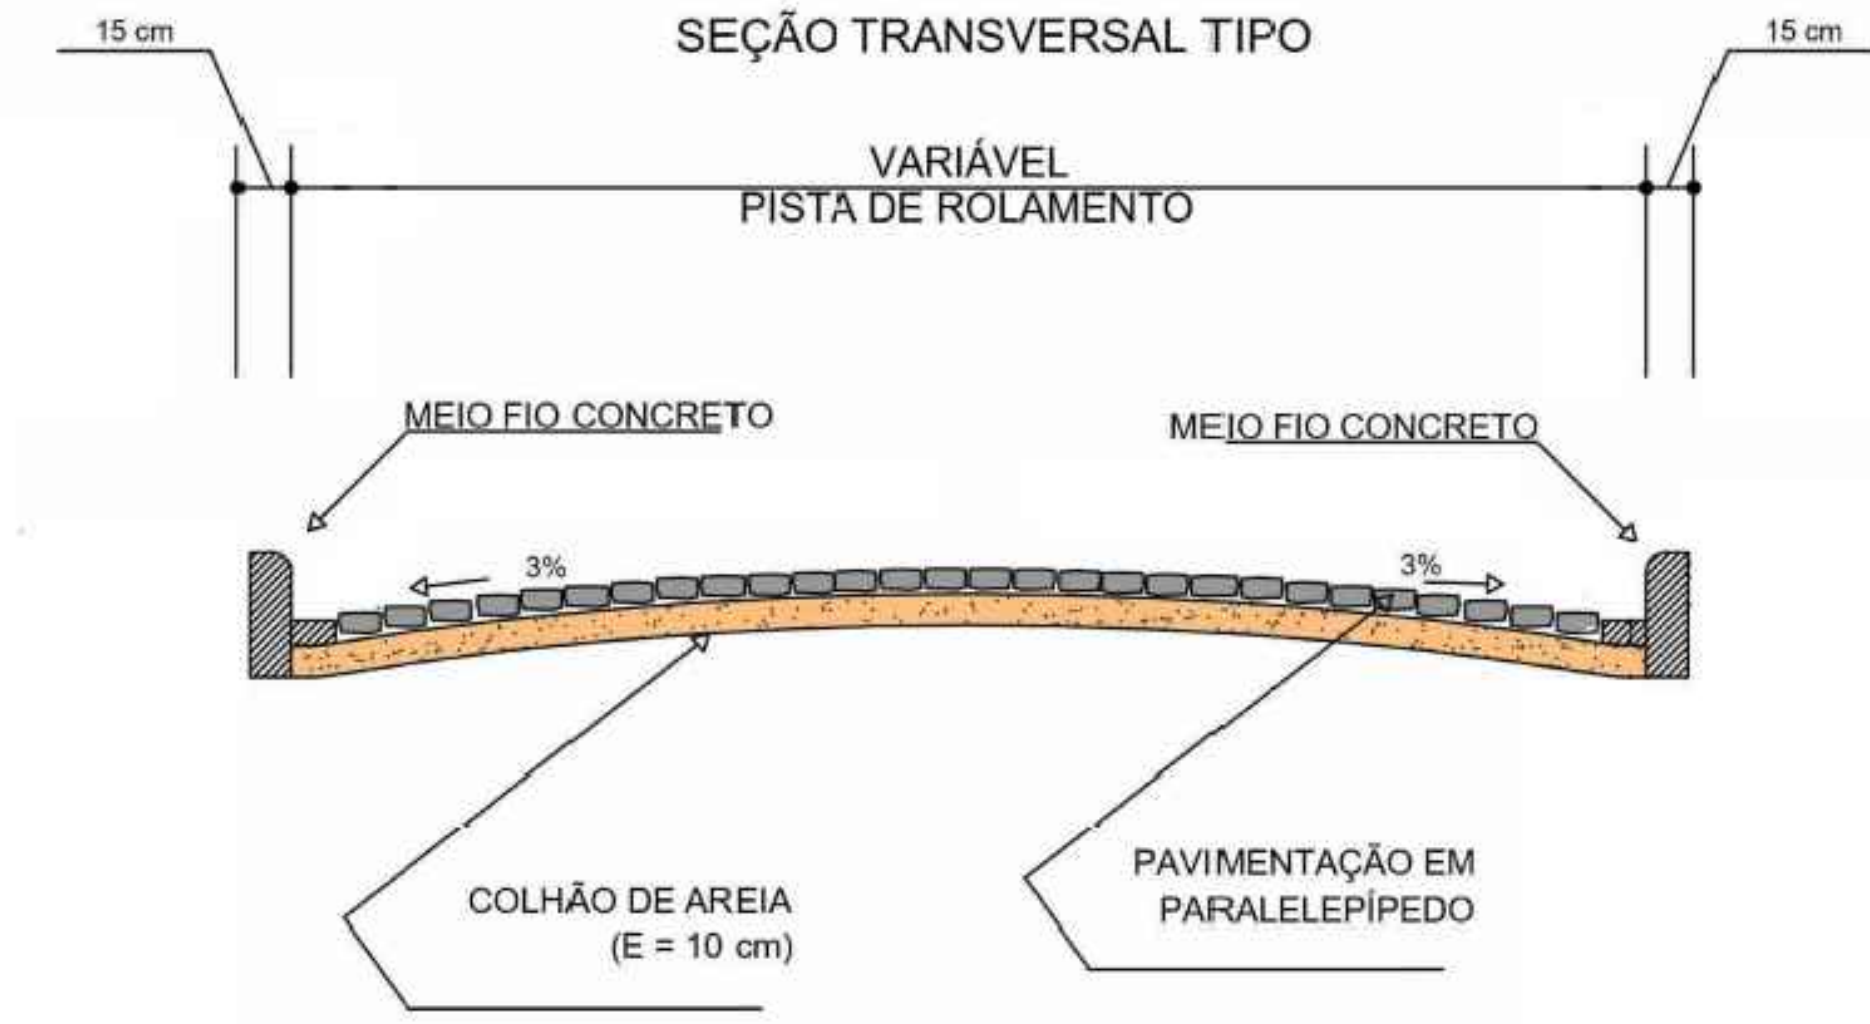

CORRENTES ==>

<== LAGOA DO OURO

1 Projeto Geométrico

Escala: 1/50

PERFIL LONGITUDINAL - RUA PROJETADA 2



RUA PROJETADA 2					
COMPRIMENTO(m)	LARGURA(m)	ARÉA(m)	MEIO-FIO CONCRETO (m)	MEIO-FIO GRANÍTICO(m)	SARGETA (m)
344,06	6,00	2194,96	683,31	13,23	683,31



GOVERNO MUNICIPAL DE

LAGOA DO OURO

CNPJ: 11.286.267/0001-03

PROJETO:

PROJETO DE PAVIMENTAÇÃO

PROPRIETÁRIO: PREFEITURA MUNICIPAL DE LAGOA DO OURO - PE
CNPJ: 11286267/0001-03MUNICÍPIO: LAGOA DO OURO/PE

ASS. DO PROPRIETÁRIO

RESPONSÁVEL TÉCNICO:

THIAGO AMORIM - CREA/RN 8099

DATA:

AGO/2025

ESCALA:

INDICADA

DESENHO:

ESTER COSTA SANTANA
CREA/PE - 182128569-7 PE

ART:

000000000

ASSUNTO:

PROJETO GEOMÉTRICO

LOCALIDADE:

SITIO IBAMA

PRANCHA:

2/5

Nº CONTRATO DO REPASSE:

0

OPERAÇÃO:

0