
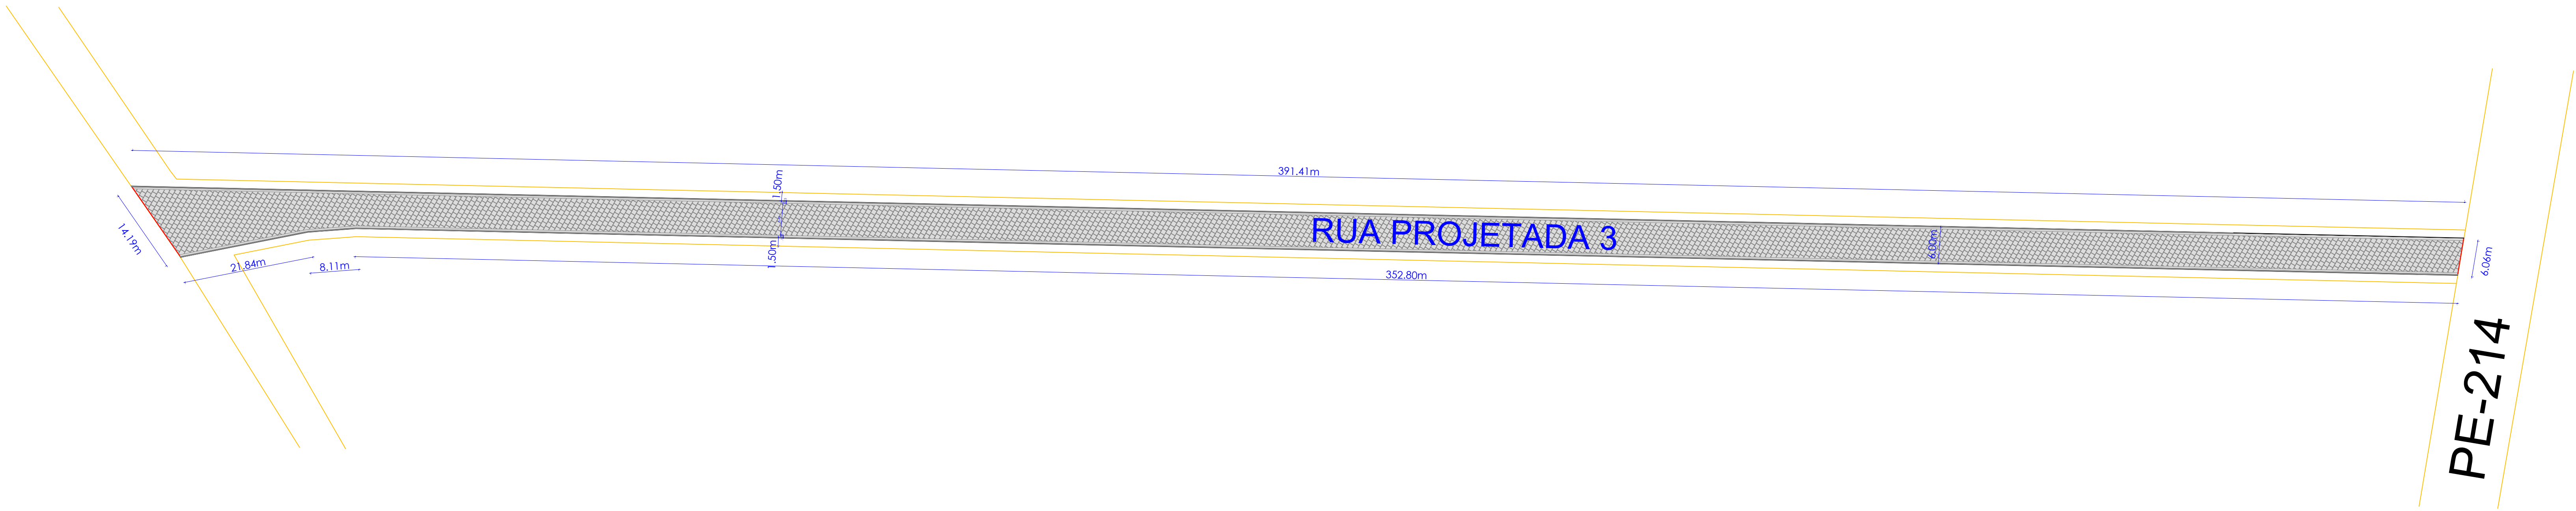


SIMBOLO	DESCRIÇÃO
	MEIO-FIO DE CONCRETO A EXECUTAR
	RECRAVA EM MEIO-FIO GRANÍTICO
	COTAS
	PAVIMENTAÇÃO EM PARALELEÍPEDO A EXECUTAR
	SARGETA A EXECUTAR
	SENTIDO DE ESCOAMENTO DAS ÁGUAS PLUVIAIS
	LIMITE DE RESIDÊNCIAS E TERRENOS

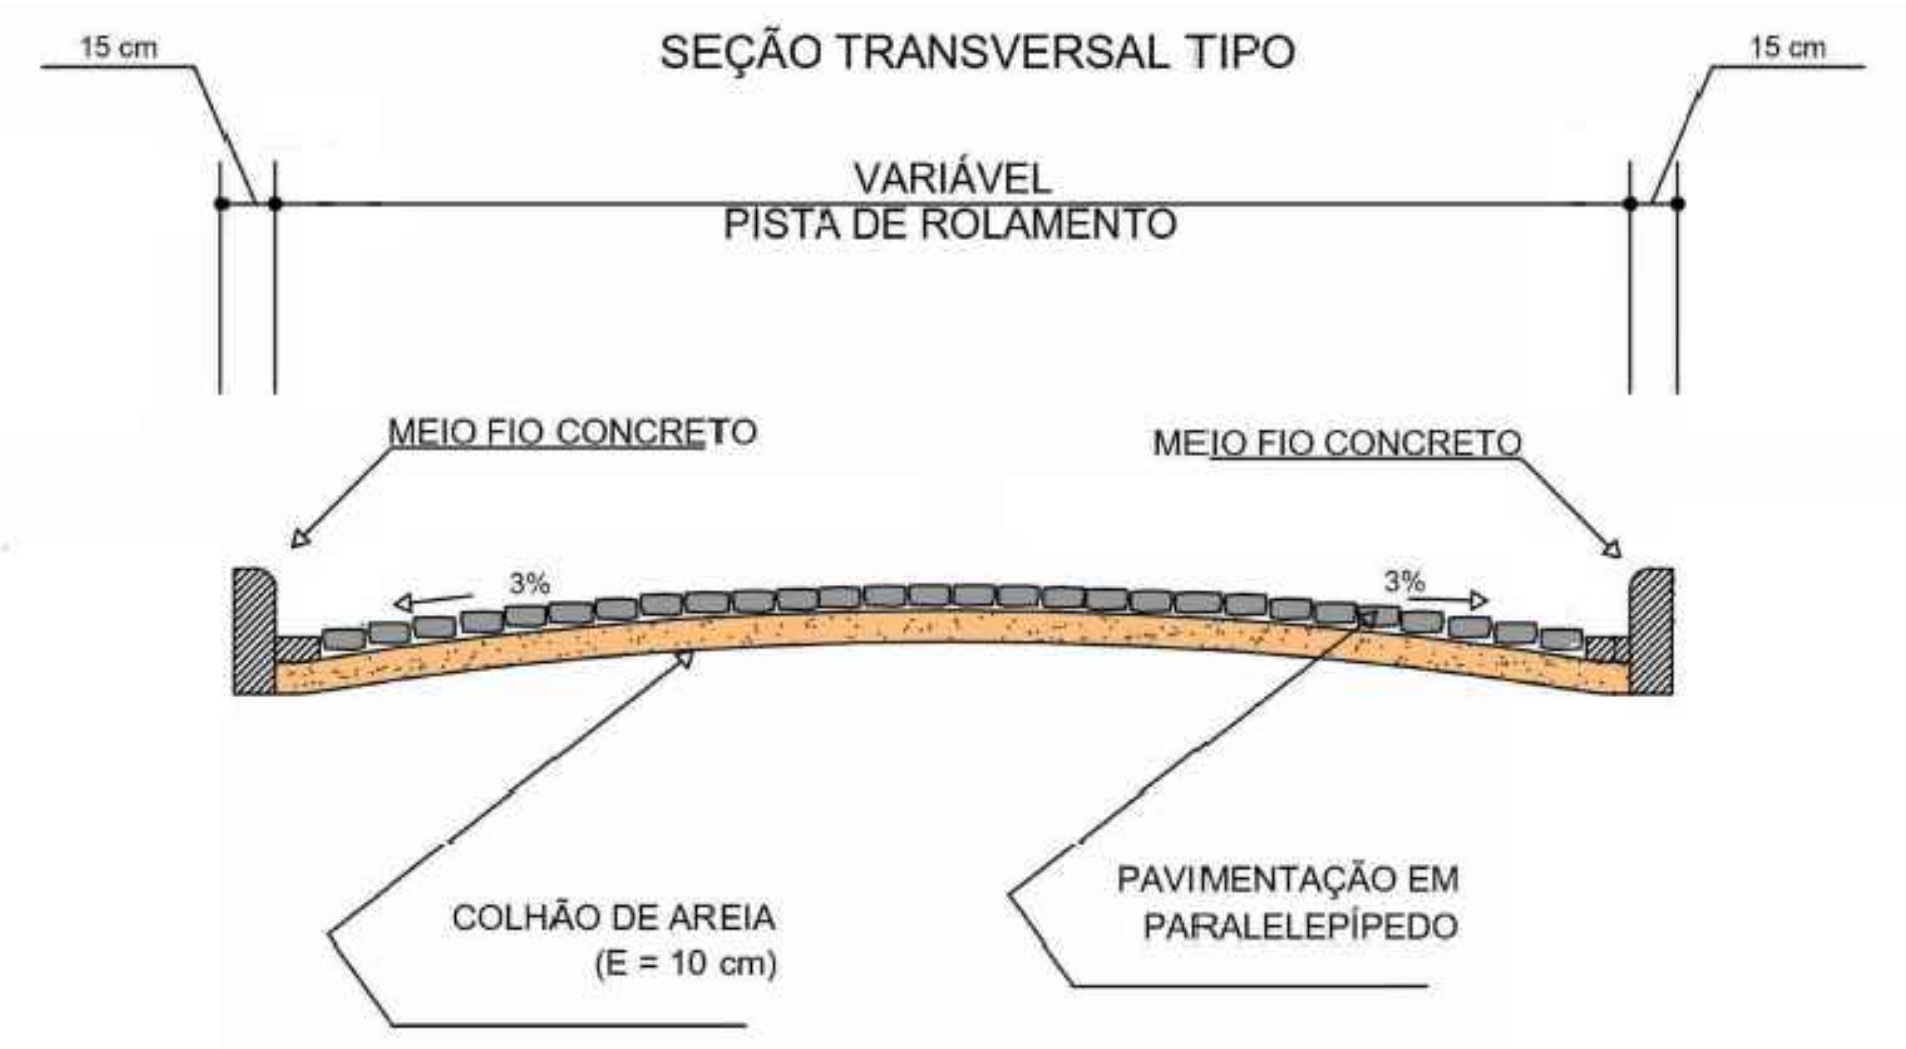

1

Projeto Geométrico

Escala: 1/50

PERFIL LONGITUDINAL - RUA PROJETADA 3



RUA PROJETADA 3					
COMPRIMENTO(m)	LARGURA(m)	ÁREA(m)	MEIO-FIO CONCRETO (m)	MEIO-FIO GRANÍTICO(m)	SARGETA (m)
391,41	6,00	2340,09	774,16	20,25	774,16

CORRENTES ==>

<== LAGOA DO OURO

GOVERNO MUNICIPAL DE

LAGOA DO OURO

CNPJ: 11.286.267/0001-03

PROJETO:

PROJETO DE PAVIMENTAÇÃO

PROPRIETÁRIO: PREFEITURA MUNICIPAL DE LAGOA DO OURO - PE

CNPJ: 11286267/0001-03MUNICÍPIO: LAGOA DO OURO/PE

ASS. DO PROPRIETÁRIO

THIAGO AMORIM - CREA/RN 8099

RESPONSÁVEL TÉCNICO:

THIAGO AMORIM - CREA/RN 8099

DATA: AGO/2025

ESCALA: INDICADA

DESENHO: ESTER COSTA SANTANA

ART: 000000000

ASSUNTO:

PROJETO GEOMÉTRICO

LOCALIDADE: SITIO IBAMA

PRANCHA: 3/5

Nº CONTRATO DO REPASSE: 0

OPERAÇÃO: 0