



SIMBOLO	DESCRIÇÃO
	MEIO-FIO DE CONCRETO A EXECUTAR
	RECRAVA EM MEIO-FIO GRANÍTICO
	COTAS
	PAVIMENTAÇÃO EM PARALELEÍPEDO A EXECUTAR
	SARGETA A EXECUTAR
	SENTIDO DE ESCOAMENTO DAS ÁGUAS PLUVIAIS
	LIMITE DE RESIDÊNCIAS E TERRENOS

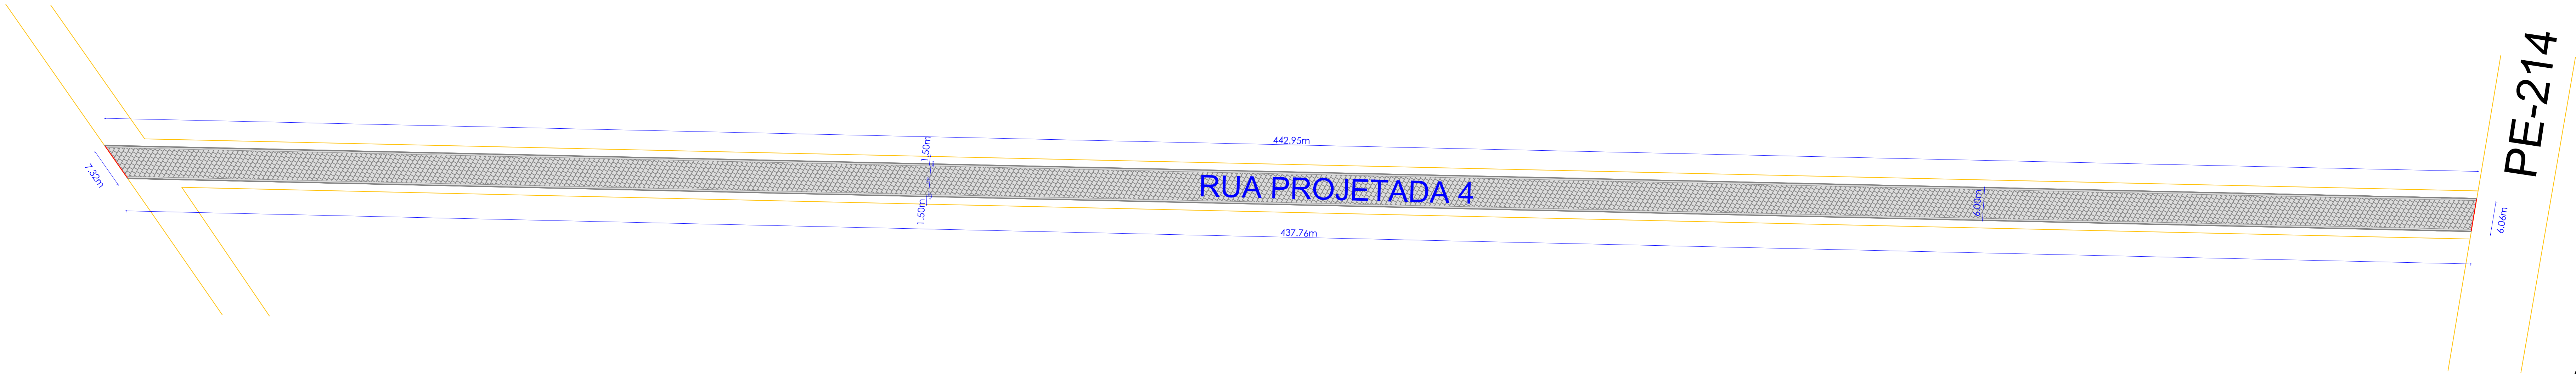

1 Projeto Geométrico
Escala: 1/50

PERFIL LONGITUDINAL - RUA PROJETADA 4

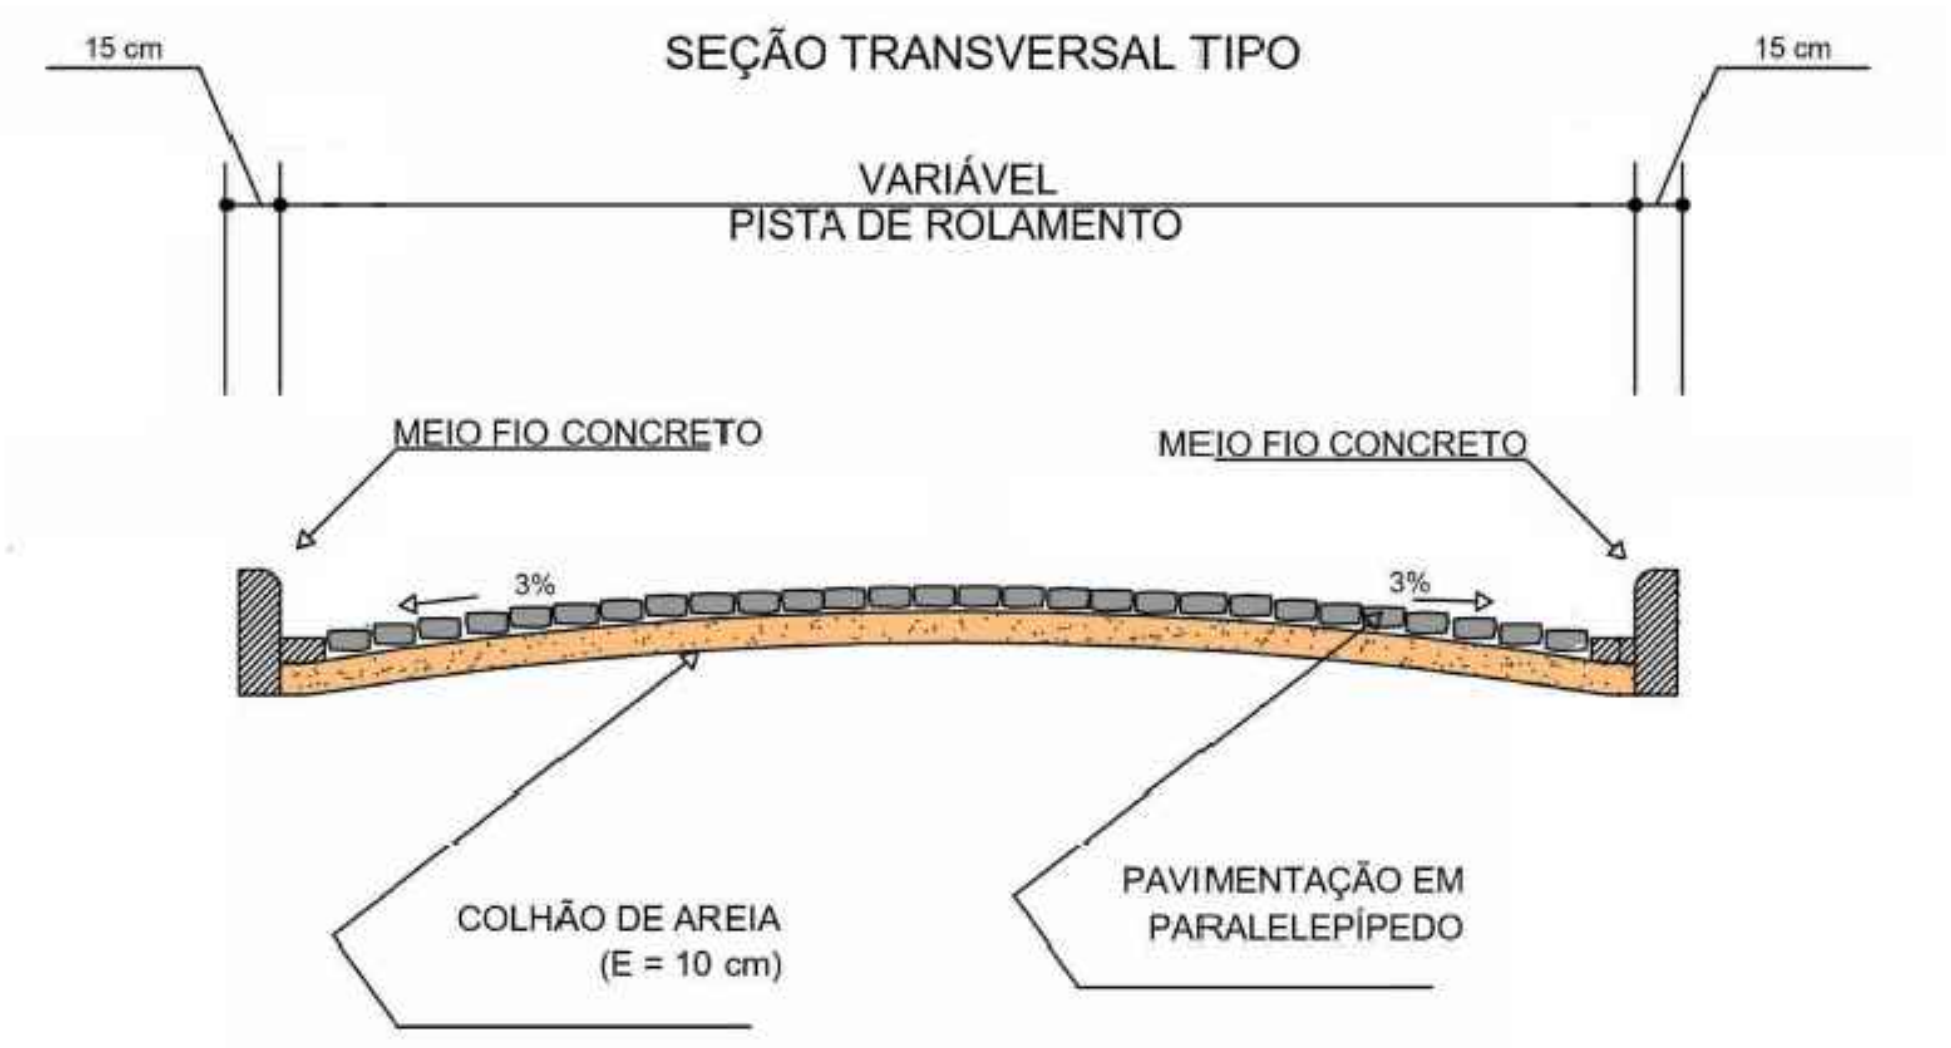

RUA PROJETADA 4					
COMPRIMENTO(m)	LARGURA(m)	ÁREA(m)	MEIO-FIO CONCRETO (m)	MEIO-FIO GRANÍTICO(m)	SARGETA (m)
442,95	6,00	2657,70	880,71	14,20	880,71

PE-214
CORRENTES ==>
LAGOA DO OURO
<==



GOVERNO MUNICIPAL DE
LAGOA DO OURO
CNPJ: 11.286.267/0001-03

PROJETO:
PROJETO DE PAVIMENTAÇÃO

PROPRIETÁRIO: PREFEITURA MUNICIPAL DE LAGOA DO OURO - PE
CNPJ: 11286267/0001-03 MUNICÍPIO: LAGOA DO OURO/PE

ASS. DO PROPRIETÁRIO

RESPONSÁVEL TÉCNICO:

THIAGO AMORIM - CREA/RN 8099

DATA: AGO/2025

ESCALA: INDICADA

DESENHO: ESTER COSTA SANTANA
CREA/PE - 182128569-7 PE

ART: 000000000

ASSUNTO:
PROJETO GEOMÉTRICO

LOCALIDADE: SITIO IBAMA

PRANCHA: 4/5

Nº CONTRATO DO REPASSE: 0

OPERAÇÃO: 0