


SIMBOLO	DESCRIÇÃO
	MEIO-FIO DE CONCRETO A EXECUTAR
	RE CRAVA EM MEIO-FIO GRANÍTICO
	COTAS
	PAVIMENTAÇÃO EM PARALELEÍPEDO A EXECUTAR
	SARGETA A EXECUTAR
	SENTIDO DE ESCOAMENTO DAS ÁGUAS PLUVIAIS
	LIMITE DE RESIDÊNCIAS E TERRENOS

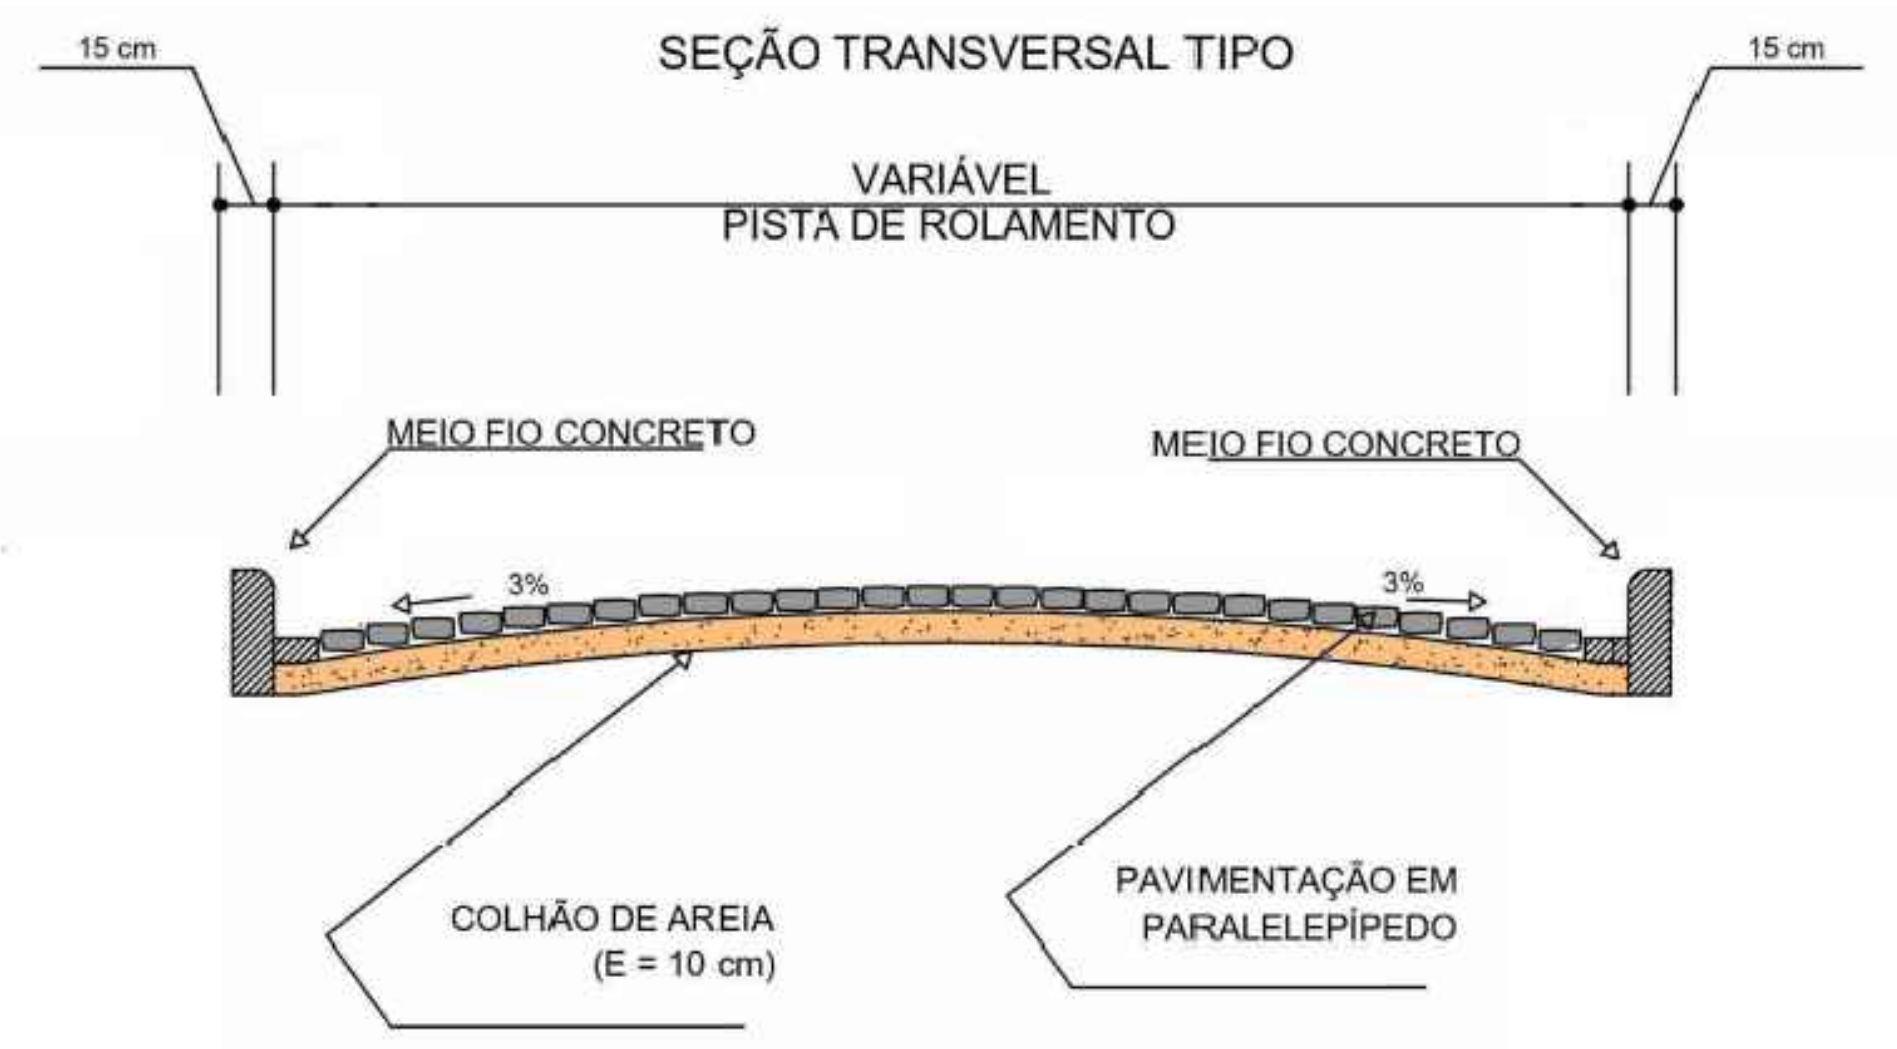

1

Projeto Geométrico

Escala: 1/50

PERFIL LONGITUDINAL - RUA PROJETADA 5



RUA PROJETADA 5					
COMPRIMENTO(m)	LARGURA(m)	ARÉA(m)	MEIO-FIO CONCRETO (m)	MEIO-FIO GRANÍTICO(m)	SARGETA (m)
490,98	8,00	3927,04	981,64	19,92	987,73

CORRENTES ==>

<== LAGOA DO OURO



GOVERNO MUNICIPAL DE
LAGOA DO OURO
CNPJ: 11.286.267/0001-03

PROJETO:
PROJETO DE PAVIMENTAÇÃO

PROPRIETÁRIO: PREFEITURA MUNICIPAL DE LAGOA DO OURO - PE
CNPJ: 11286267/0001-03 MUNICÍPIO: LAGOA DO OURO/PE

ASS. DO PROPRIETÁRIO

RESPONSÁVEL TÉCNICO:

THIAGO AMORIM - CREA/RN 8099

DATA: AGO/2025	ESCALA: INDICADA	DESENHO: ESTER COSTA SANTANA CREA/PE - 182128569-7 PE	ART.: 000000000
--------------------------	----------------------------	--	---------------------------

ASSUNTO:
PROJETO GEOMÉTRICO

LOCALIDADE: SITIO IBAMA	PRANCHA: 5/5
-----------------------------------	------------------------

Nº CONTRATO DO REPASSE: 0	OPERAÇÃO: 0
-------------------------------------	-----------------------