



1 Térreo Construção vs Demolição
1:50

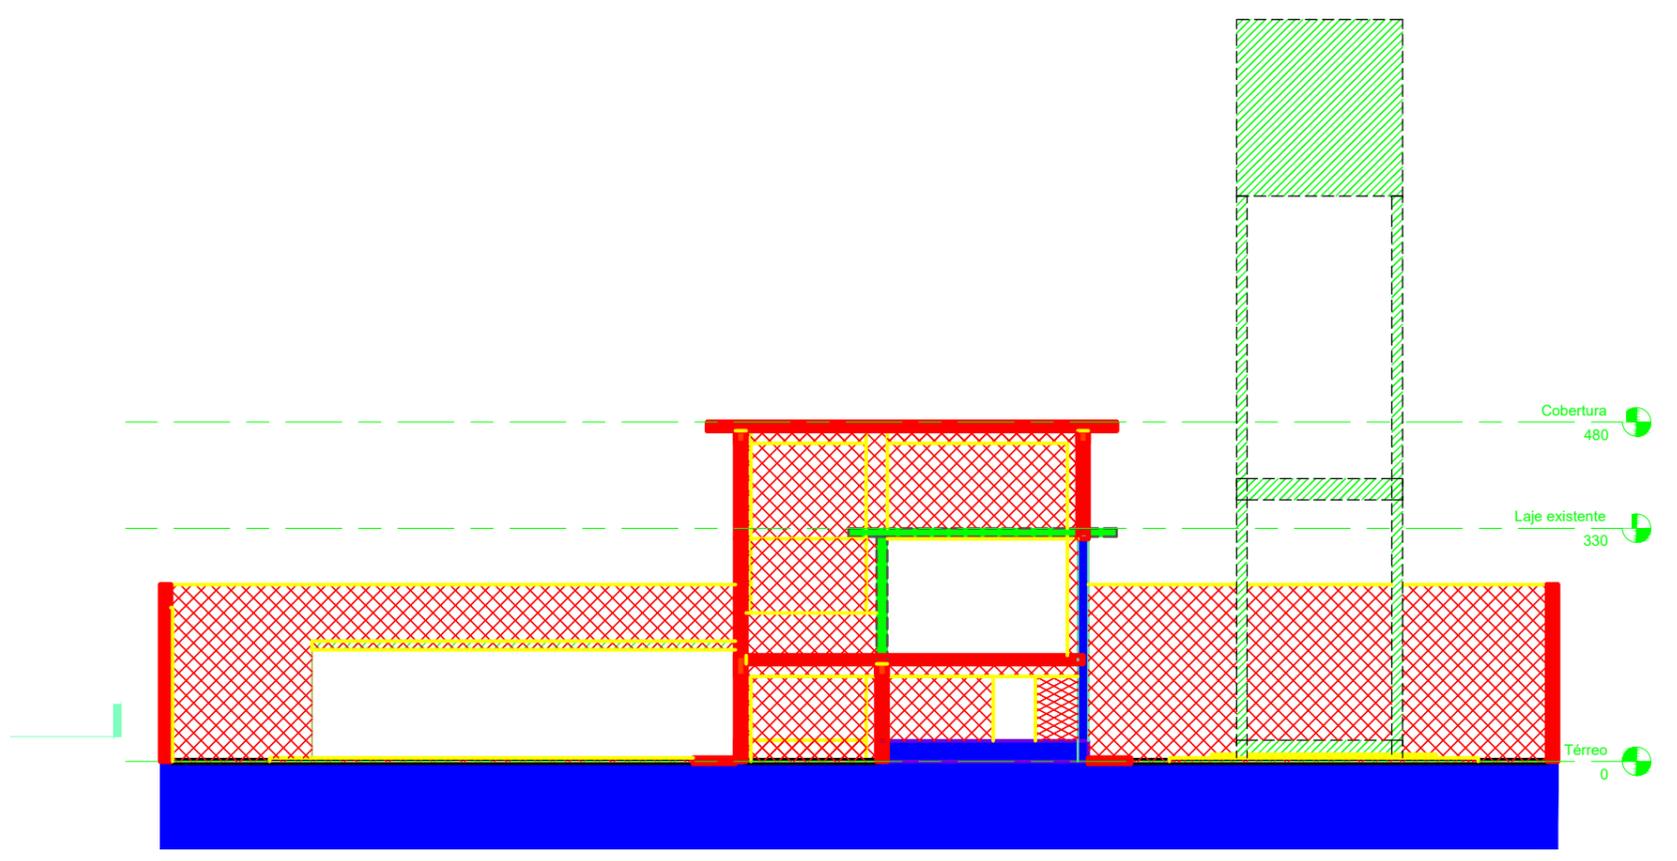

3 Corte 2
1:50

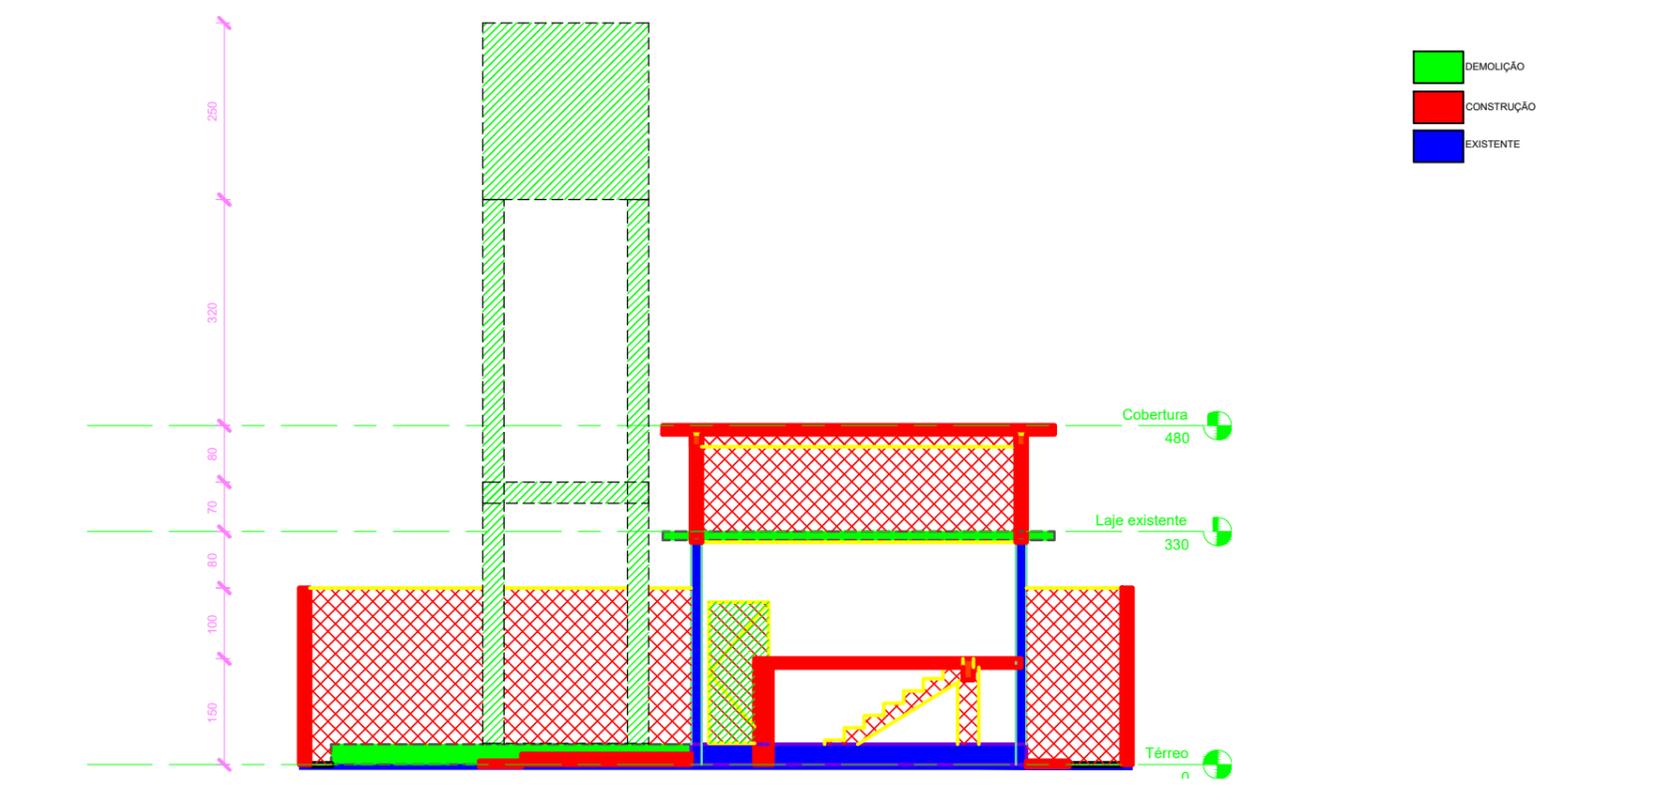

2 Corte 1
1:50