PREFEITURA MUNICIPAL DE GARANHUNS

SECRETARIA DE PLANEJAMENTO E GESTÃO

PAVIMENTAÇÃO DE RUAS NO BAIRRO DOM HÉLDER CÂMARA

FOLHA:	DESCRIÇÃO:		
01/08	PROJETO GEOMÉTRICO PARA PAVIMENTAÇÃO EM PARALELEPÍPEDO DE RUAS NO BAIRRO DOM HÉLDER CÂMARA - GARANHUNS-PE.		
ESCALA: 1/1000	DIAGRAMAS:	REVISÕES: 0/0	DATA: 28/07/2023

CONTEÚDO: PLANTA GEOMÉTRICA, , DETALHAMENTO DE GUIA (MEIO-FIO) E SARJETA

CONTRATO Nº.:	ART Nº.:

ADMINISTRAÇÃO:
SÍVALDO ALBINO RODRIGUES
PREFEITO

A minuta de forma digital por ROBERTO LUIS CARVALHO COUTINHO:08551068500 Dados: 2023.07.31 09:13:20 -03'00'

PROJETO:
Roberto Luís Carvalho Coutinho
ENGENHEIRO CIVIL
CREA-PE Nº 182037637
EMPRESA PRESTTO CONSULTORIA LTDA
CNPJ 42.423.153/0001-91

CONSTRUÇÃO

OBSERVAÇÕES:

1. TODAS AS COTAS QUE NÃO ESTIVEREM IDENTIFICADAS, ESTÃO EM METROS.
2. O ESTAQUEAMENTO FOI REALIZADO A CADA 20 METROS, CONSIDERANDO A FRAÇÃO NA ÚLTIMA ESTACA.

LEGENDA

- Edificações
- Meio-Fio Existente
- Pavimentação Existente
- Cerca
- Calçada / Rampa
- Caixa Existente
- Canaleta Existente
- Eixo - Estaqueamento
- Poste
- Árvore
- Curvas de Nível
- Estrada Carroçável
- Pavimento em paralelepípedo - PROJETADO
- Meio Fio / Sarjeta - PROJETADO

SARJETA DE CONCRETO EM CONCRETO, 30 CM BASE X 15 CM
GUIA (MEIO-FIO) EM CONCRETO PRÉ-FABRICADO, DIMENSÕES 100X15X13X30 CM

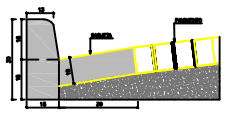

SEÇÕES TIPO

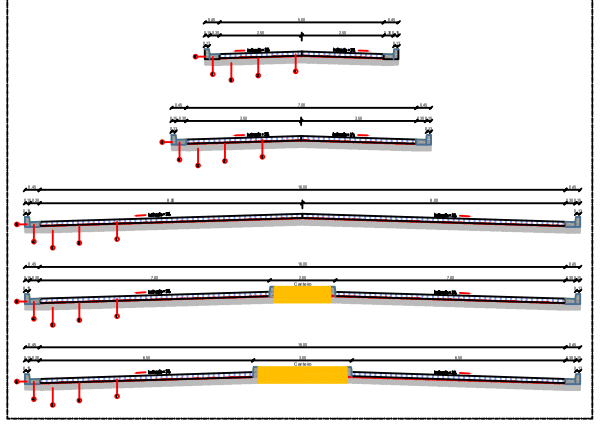

1. Pavimento com paralelepípedos graníticos rejuntados com argamassa de cimento e areia no traço 1:3;
2. Base b=15cm;
3. Sub-base h=15cm;
4. Sarjeta de concreto usinado, moldada in loco, 30 cm base x 15 cm altura.
5. Guia (meio-fio), confeccionada em concreto pré-fabricado 100x15x13x30 cm

PROJETO GEOMETRICO
Esc.....1/1000