PREFEITURA MUNICIPAL DE GARANHUNS

SECRETARIA DE PLANEJAMENTO E GESTÃO

PAVIMENTAÇÃO DE RUAS NO BAIRRO DOM HÉLDER CÂMARA

| FOLHA: | DESCRIÇÃO: | | |
|---|---|---|---|
| 05/08 | PROJETO GEOMÉTRICO PARA PAVIMENTAÇÃO EM PARALELEPÍPEDO DE RUAS NO BAIRRO DOM HÉLDER CÂMARA - GARANHUNS-PE. | | |
| ESCALA: 1/1000 | DIAGRAMAS: | REVISÕES: 0/0 | DATA: 28/07/2023 |
| CONTEÚDO: PERFIS LONGITUDINAIS DAS VIAS | | | |
| CONTRATO Nº.: | | ART Nº.: | |

ADMINISTRAÇÃO:
SIVALDO ALBINO RODRIGUES
PREFEITO

PRESTTO Consultoria
Assinado de forma digital por ROBERTO LUIS CARVALHO COUTINHO:03885184846
Dados: 2023.07.31 09:15:45 -03'00'

PROJETO:
Roberto Luís Carvalho Coutinho
ENGENHEIRO CIVIL
CREA/PE Nº 182037673 7
EMPRESA PRESTTO CONSULTORIA LTDA
CNPJ 42.423.153/0001-91

CONSTRUÇÃO

OBSERVAÇÕES:

1. TODAS AS COTAS QUE NÃO ESTIVEREM IDENTIFICADAS, ESTÃO EM METROS.

2. O ESTAQUEAMENTO FOI REALIZADO A CADA 20 METROS, CONSIDERANDO A FRAÇÃO NA ÚLTIMA ESTACA.

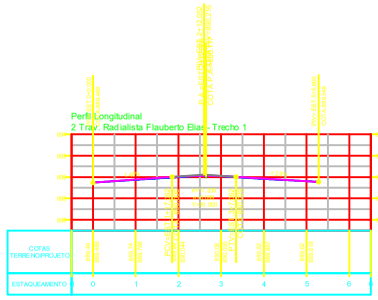


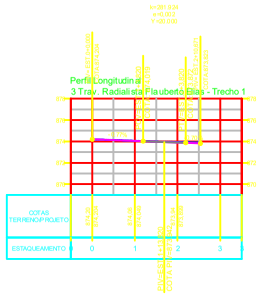


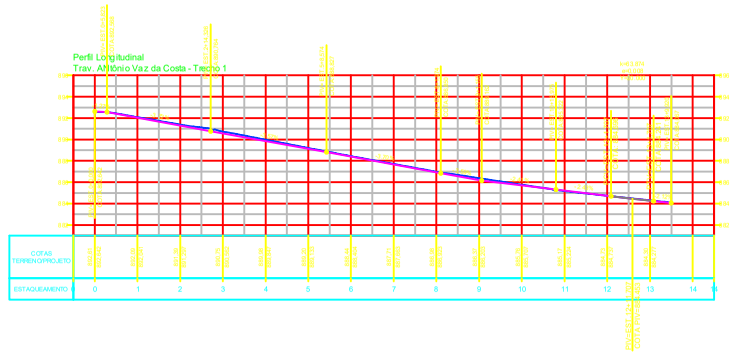


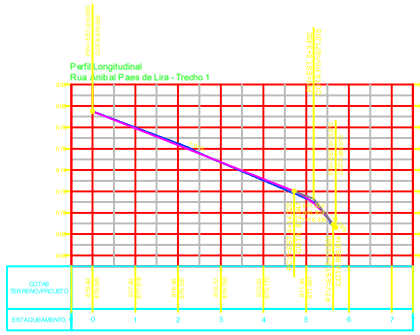


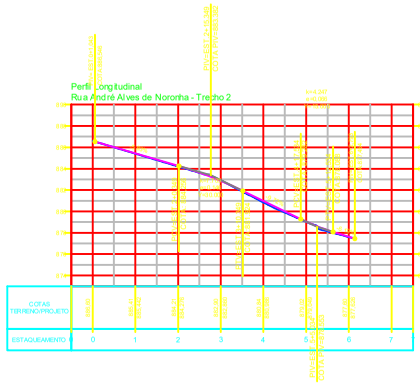


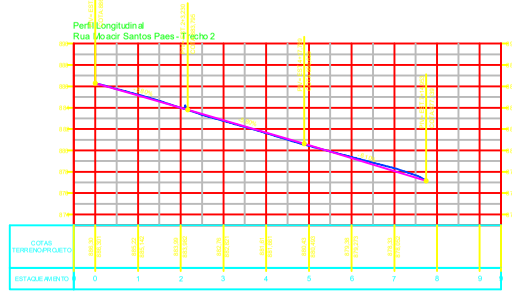


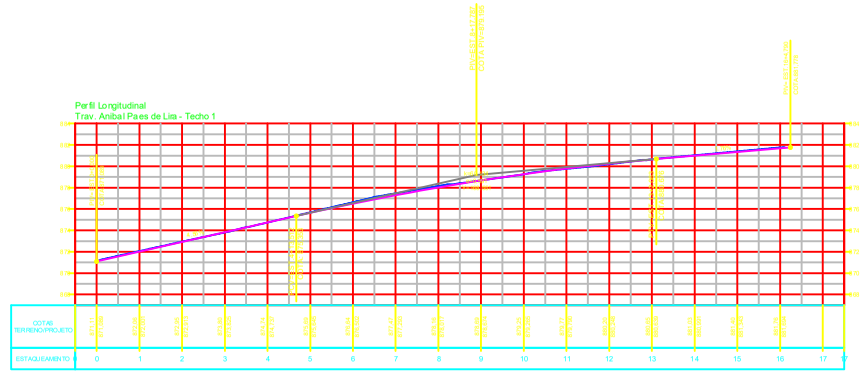


PERFIS LONGITUDINAIS DAS VIAS
Esc.....1/1000