PREFEITURA MUNICIPAL DE GARANHUNS

SECRETARIA DE PLANEJAMENTO E GESTÃO

PAVIMENTAÇÃO DE RUAS NO BAIRRO DOM HÉLDER CÂMARA

FOLHA: 06/08	DESCRIÇÃO: PROJETO GEOMÉTRICO PARA PAVIMENTAÇÃO EM PARALELEPÍPEDO DE RUAS NO BAIRRO DOM HÉLDER CÂMARA - GARANHUNS-PE.		
ESCALA: 1/1000	DIAGRAMAS:	REVISÕES: 0/0	DATA: 28/07/2023
CONTEÚDO: SEÇÃO TRANSVERSAL.			
CONTRATO Nº.:		ART Nº.:	

ADMINISTRAÇÃO:
SIVALDO ALBINO RODRIGUES
PREFEITO

PRESTTO Consultoria

Assinado de forma digital por ROBERTO LUIS CARVALHO COUTINHO:03885509486
Dados: 2023.07.31 09:16:11 -03'00'

PROJETO:
Roberto Luís Carvalho Coutinho
ENGENHEIRO CIVIL
CREA-PE Nº 182037B/737
EMPRESA PRESTTO CONSULTORIA LTDA
CNPJ 42.423.153/0001-91

CONSTRUÇÃO

OBSERVAÇÕES:

1. TODAS AS COTAS QUE NÃO ESTIVEREM IDENTIFICADAS, ESTÃO EM METROS.
2. O ESTAQUEAMENTO FOI REALIZADO A CADA 20 METROS, CONSIDERANDO A FRAÇÃO NA ÚLTIMA ESTACA.

LEGENDA:

- CORTE
- ATERRO
- TERRENO NATURAL

RUA EVERTON PAULINO MACÁRIO

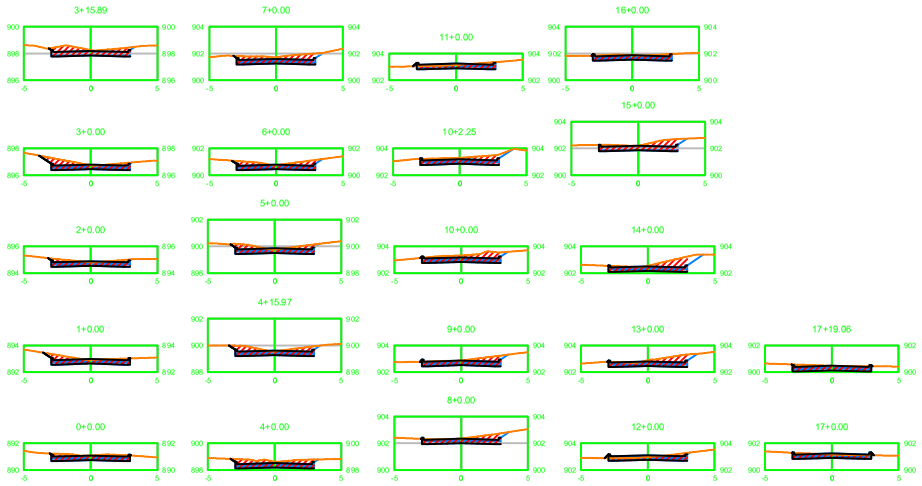

1 TRAVESSA MONSENHOR TARCISO FALÇÃO

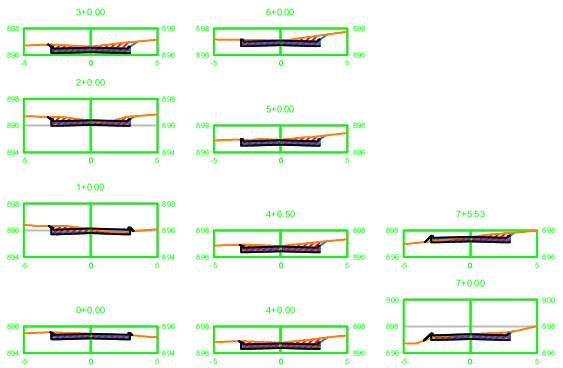

4 TRAVESSA RADIALISTA FLAUBERTO ELIAS

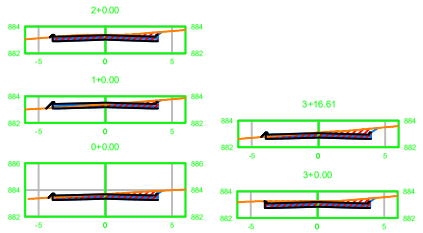

RUA MOACIR SANTOS PAES - TRECHO 1

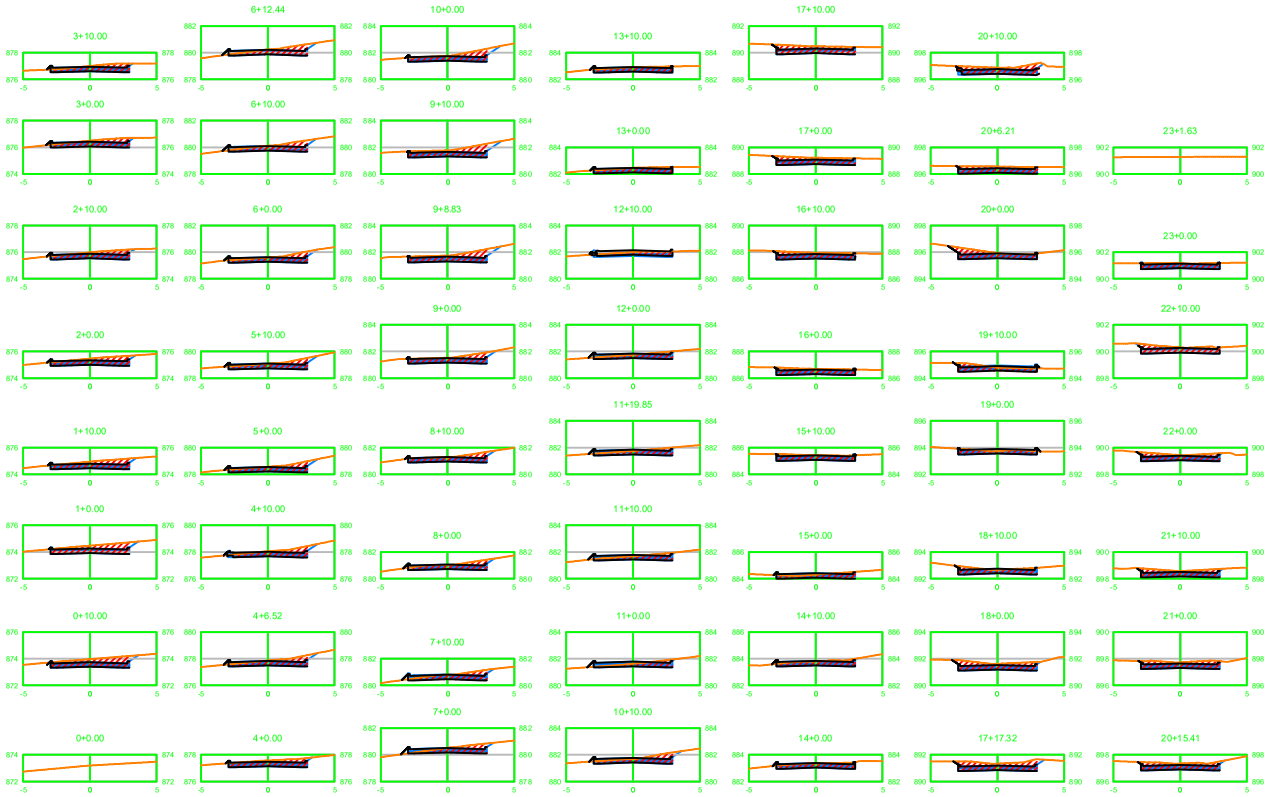

1 TRAVESSA EVERTON PAULINO MACÁRIO

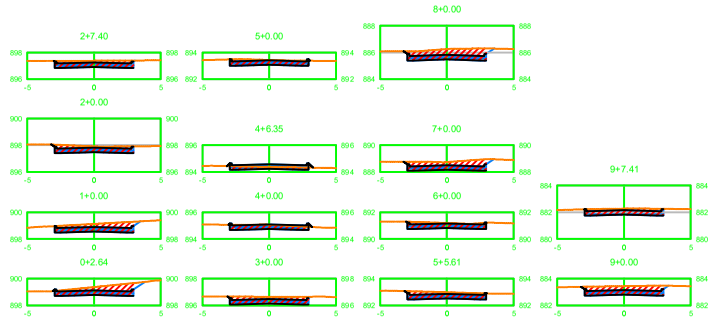

2 TRAVESSA MONSENHOR TARCISO FALCÃO

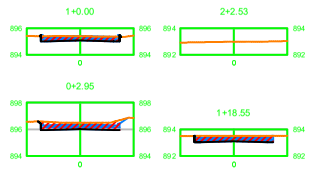

RUA ANDRÉ ALVES DE NORONHA - TRECHO 1

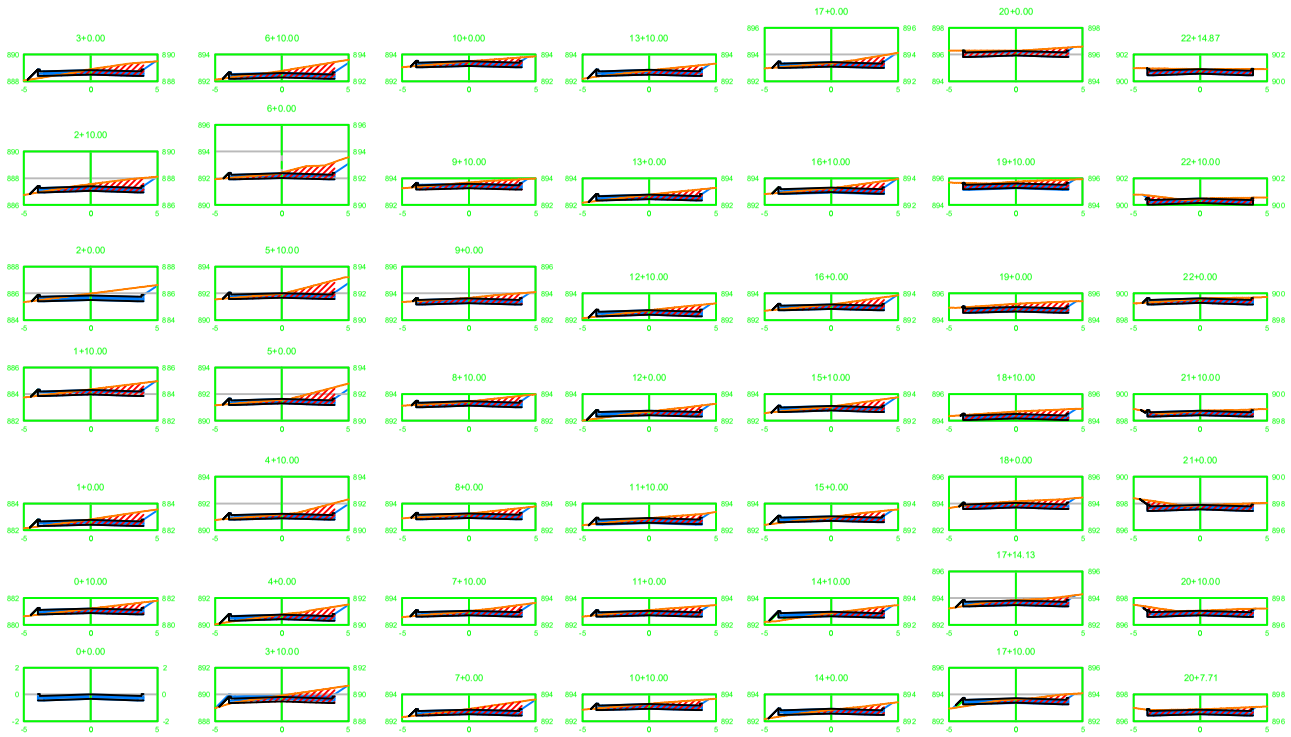

2 TRAVESSA ANDRÉ ALVES DE NORONHA

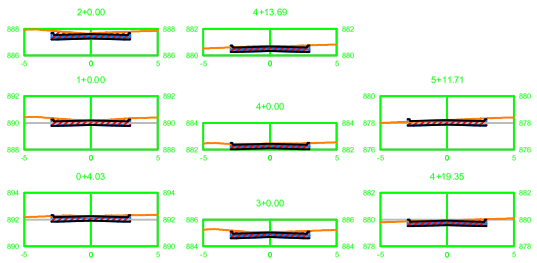

2 TRAVESSA EVERTON PAULINO MACÁRIO - TRECHO 1

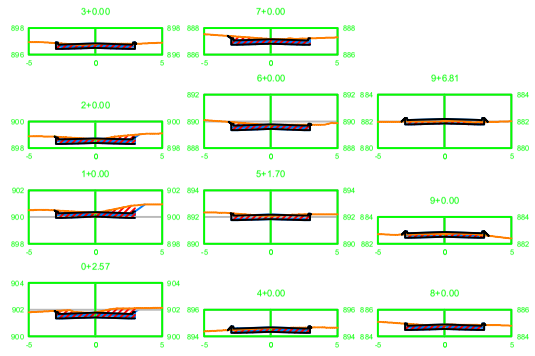

1 TRAVESSA ANDRÉ ALVES DE NORONHA

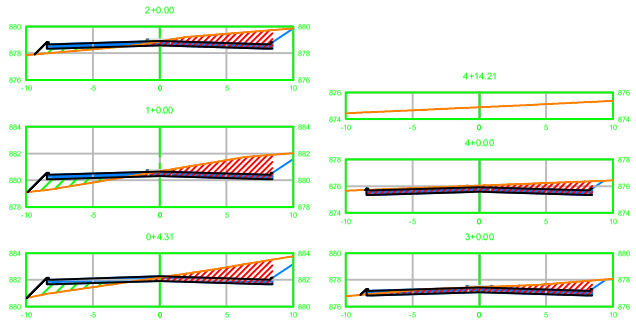

RUA MOSENHOR TARCISO FALCÃO - TRECHO 1

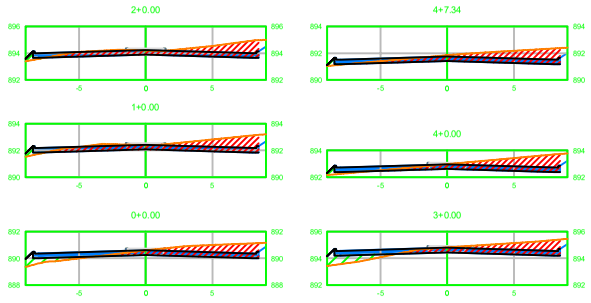

RUA MOSENHOR TARCISO FALCÃO - TRECHO 2

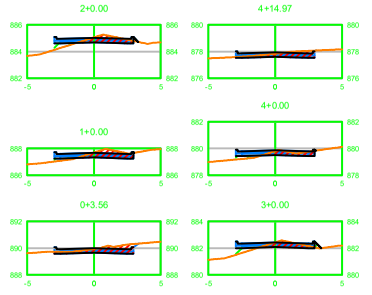
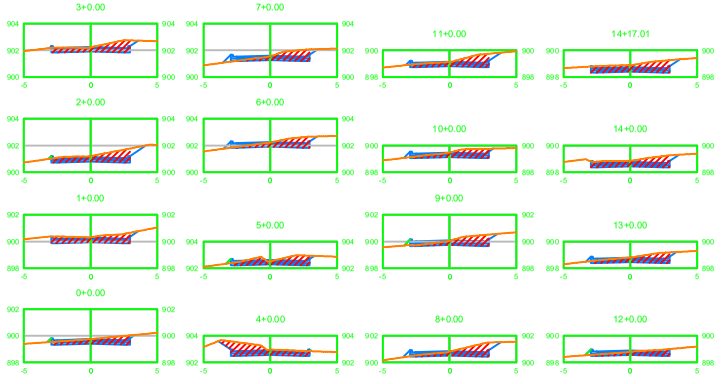
RUA NELSON PEREIRA DE LIMA