PREFEITURA MUNICIPAL DE GARANHUNS

SECRETARIA DE PLANEJAMENTO E GESTÃO

PAVIMENTAÇÃO DE RUAS NO BAIRRO DOM HÉLDER CÂMARA

FOLHA: 02/03	DESCRIÇÃO: PROJETO GEOMÉTRICO PARA PAVIMENTAÇÃO EM PARALELEPÍPEDO DE RUAS NO BAIRRO DOM HÉLDER CÂMARA - GARANHUNS-PE.		
ESCALA: 1/1000	DIAGRAMAS:	REVISÕES: 0/0	DATA: 28/07/2023
CONTEÚDO: PLANTA DE DRENAGEM, DETALHAMENTO DE GUIA (MEIO-FIO), SARJETA E DISPOSITIVOS PARA DRENAGEM			
CONTRATO Nº.:	ART Nº.:		

ADMINISTRAÇÃO:
SÍVALDO ALBINO RODRIGUES
PREFEITO

PRESTTO Consultoria
Assinado de forma digital por ROBERTO LUIS CARVALHO CAUTINHO:03596420500 Dados: 2023.07.31 09:17:55 -03'00'

PROJETO:
Roberto Luis Carvalho Coutinho
ENGENHEIRO CIVIL
CREA-PE Nº 182037673 7
EMPRESA PRESTTO CONSULTORIA LTDA
CNPJ 42.423.153/0001-91

CONSTRUÇÃO

OBSERVAÇÕES:

1. TODAS AS COTAS QUE NÃO ESTIVEREM IDENTIFICADAS, ESTÃO EM METROS.
2. O ESTAQUEAMENTO FOI REALIZADO A CADA 20 METROS, CONSIDERANDO A FRAÇÃO NA ÚLTIMA ESTACA.

LEGENDA

- Edificações
- Meio-Fio Existente
- Pavimentação Existente
- Cerca
- Calçada / Rampa
- Caixa Existente
- Canaleta Existente
- Pavimnto em paralelepipedo - PROJETADO
- Eixo - Estaqueamento
- Poste
- Árvore
- Curvas de Nível
- Estrada Carroçável
- Meio Fio / Sarjeta - PROJETADO
- Boca de Bueiro Simples Tubular
- Tubo de Concreto
- Caixa Projetada
- Descida Dágua de Aterro em Degraus - DAD-01
- Dissipadores de Energia - DEB-02

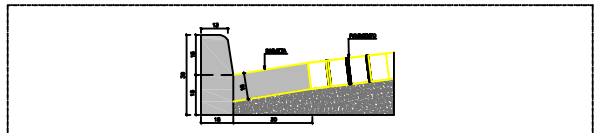

SARJETA DE CONCRETO EM CONCRETO, 30 CM BASE X 15 CM
GUIA (MEIO-FIO) EM CONCRETO PRÉ-FABRICADO, DIMENSÕES 100X15X13X30 CM

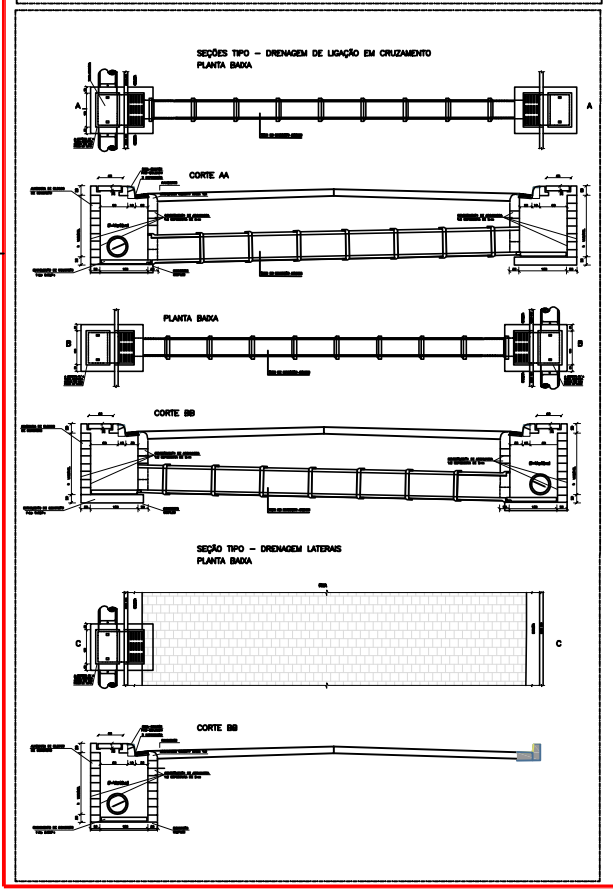

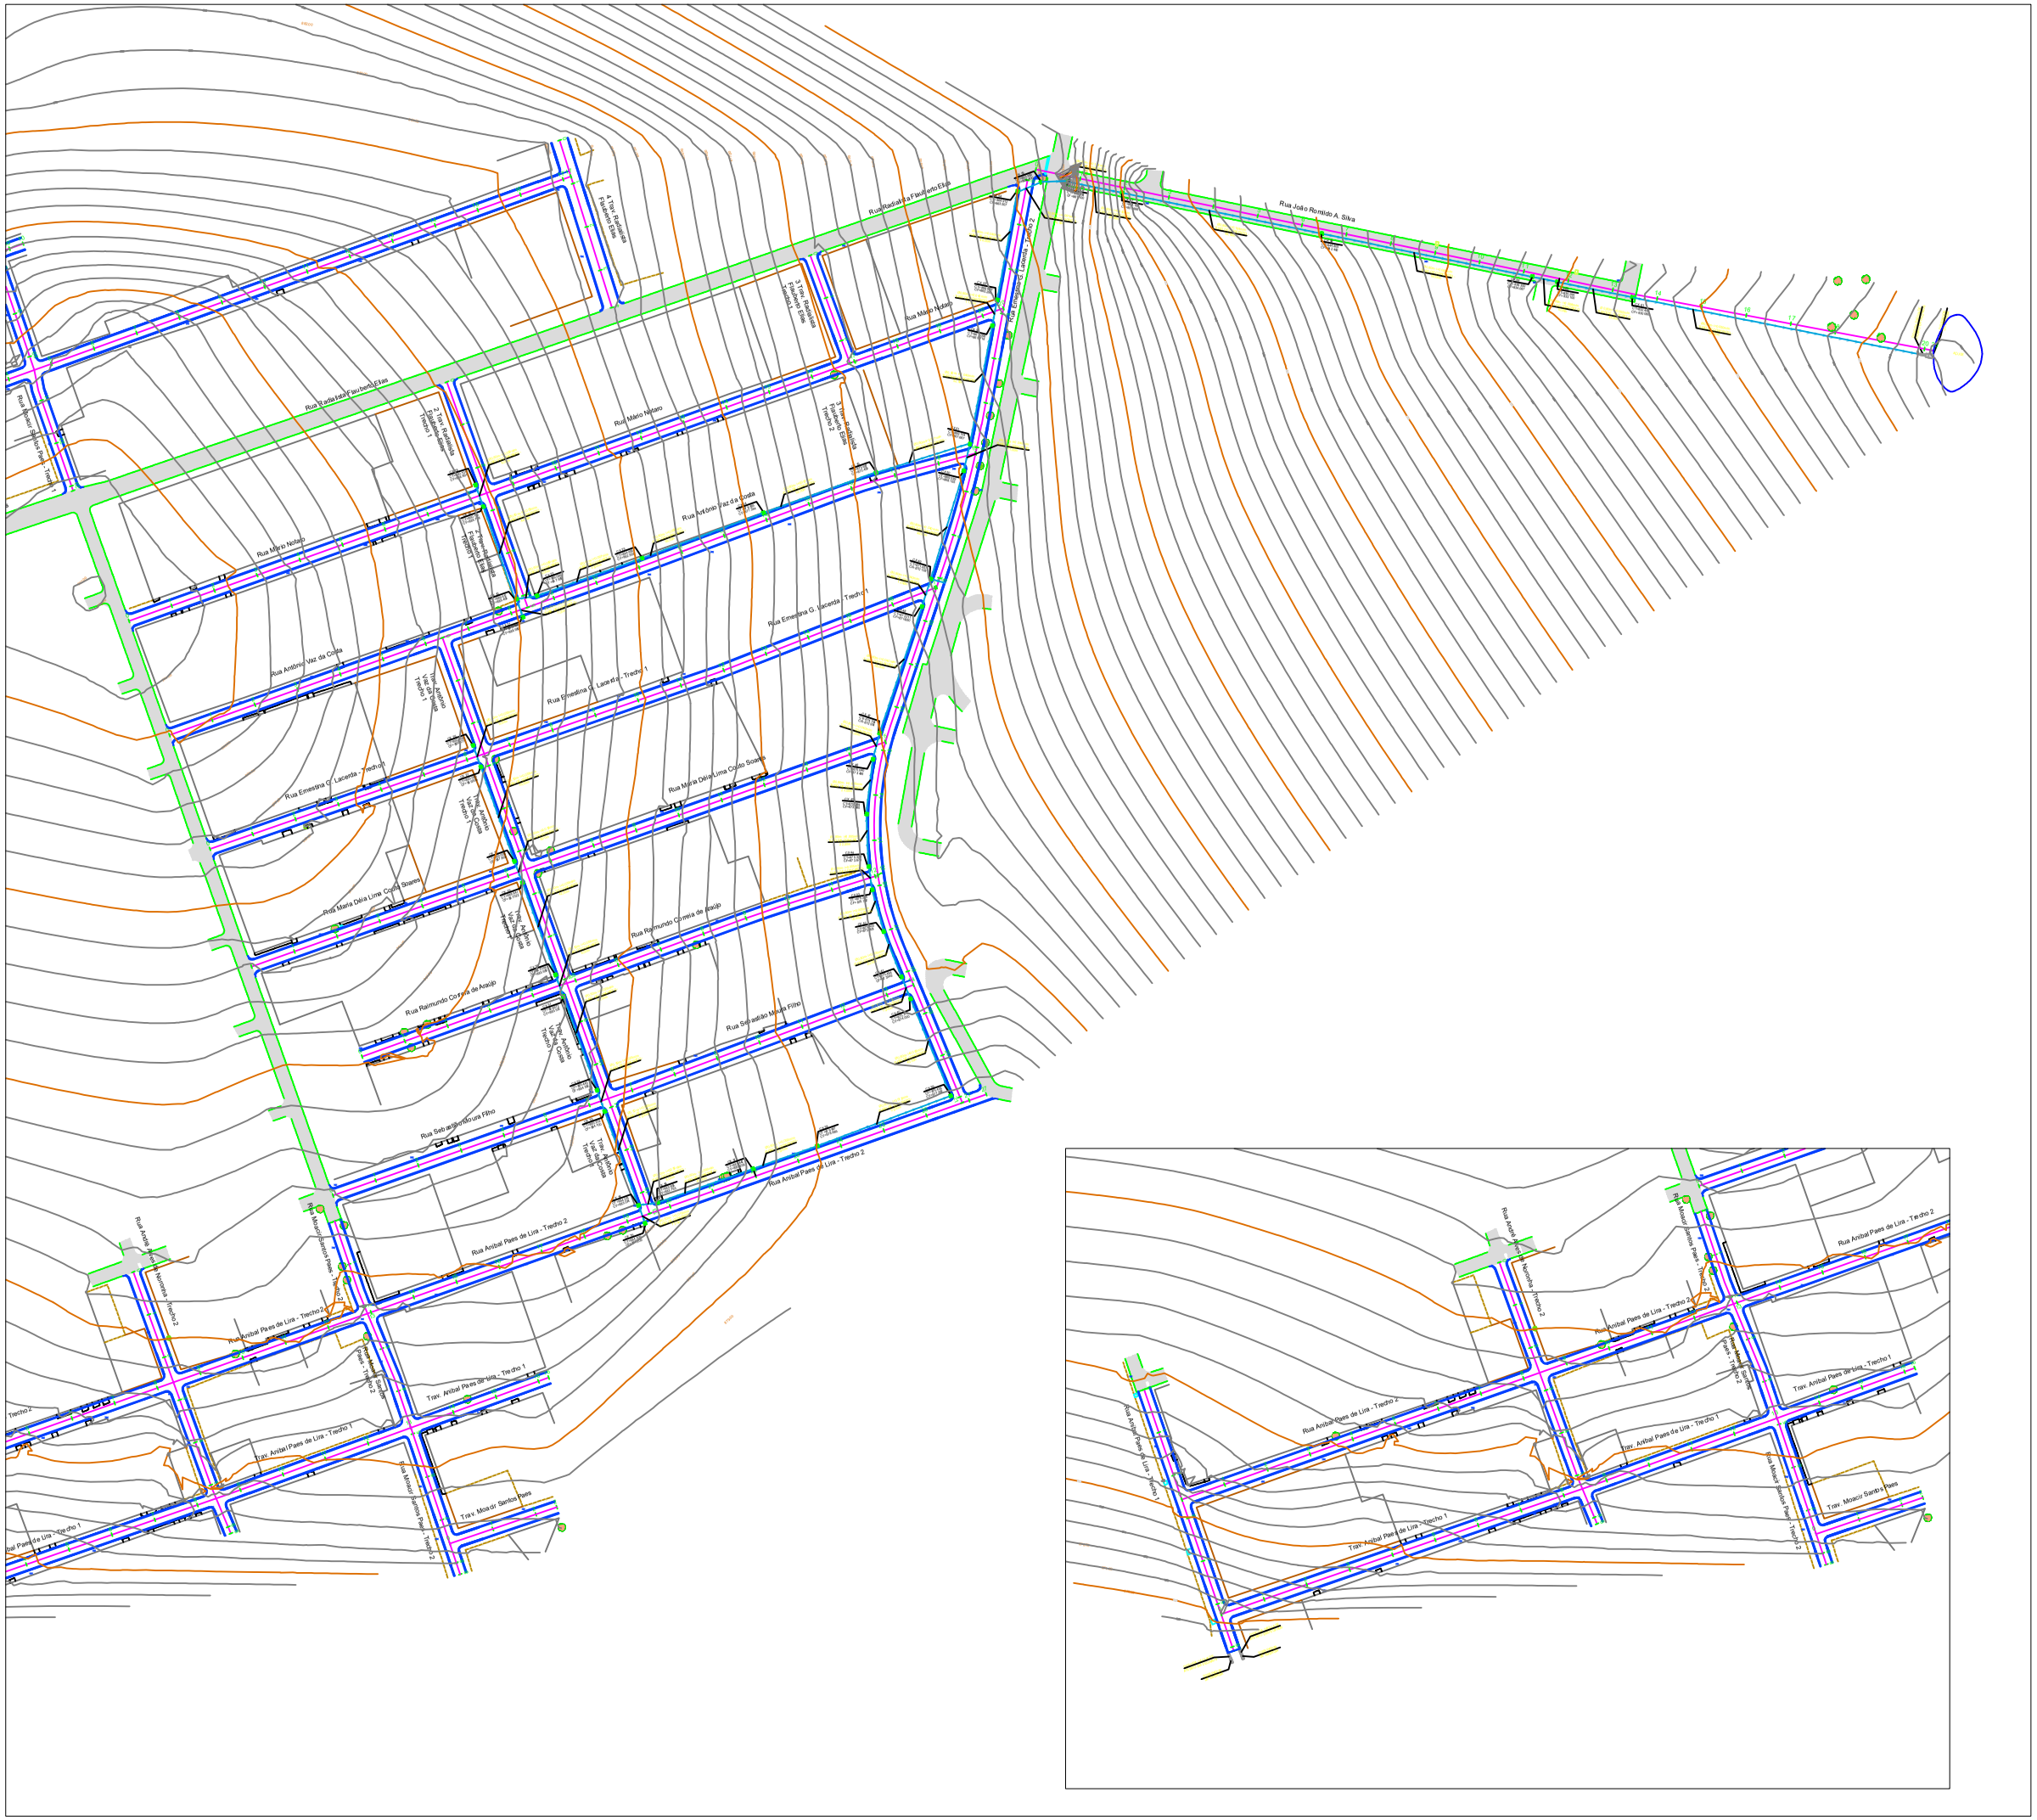

PROJETO DRENAGEM
Esc.: 1/1000