PREFEITURA MUNICIPAL DE GARANHUNS

SECRETARIA DE PLANEJAMENTO E GESTÃO

PAVIMENTAÇÃO DE RUAS NO BAIRRO DOM HÉLDER CÂMARA

| FOLHA: 01/02 | DESCRIÇÃO: PROJETO GEOMÉTRICO PARA PAVIMENTAÇÃO EM PARALELEPÍPEDO DE RUAS NO BAIRRO DOM HÉLDER CÂMARA - GARANHUNS-PE. | | |
|---|---|---|---|
| ESCALA: 1/1000 | DIAGRAMAS: | REVISÕES: 0/0 | DATA: 28/07/2023 |
| CONTEÚDO: PROJETO DE SINALIZAÇÃO VERTICAL | | | |
| CONTRATO Nº.: | ART Nº.: | | |

ADMINISTRAÇÃO:
SÍVALDO ALBINO RODRIGUES
PREFEITO

PRESTTO Consultoria — Assinado de forma digital por ROBERTO LUIS CARVALHO COUTINHO (02470423153) Dados: 2023.07.31 09:18:46 -03'00'

PROJETO:
Roberto Luís Carvalho Coutinho
ENGENHEIRO CIVIL
CREA-PE Nº 182037673⁷
EMPRESA PRESTTO CONSULTORIA LTDA
CNPJ 42.423.153/0001-91

CONSTRUÇÃO

OBSERVAÇÕES:

1. TODAS AS COTAS QUE NÃO ESTIVEREM IDENTIFICADAS, ESTÃO EM METROS.
2. O ESTAQUEAMENTO FOI REALIZADO A CADA 20 METROS, CONSIDERANDO A FRAÇÃO NA ÚLTIMA ESTACA.

LEGENDA

- Edificações
- Meio-Fio Existente
- Pavimentação Existente
- Cerca
- Calçada / Rampa
- Caixa Existente
- Canaleta Existente
- Eixo - Estaqueamento
- Poste
- Árvore
- Curvas de Nível
- Estrada Carrozável
- Pavimento em paralelepípedo - PROJETADO
- Meio Fio / Sarjeta - PROJETADO

LEGENDA:

PLACAS DE REGULAMENTAÇÃO E ADVERTÊNCIA

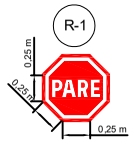


**MODELO DE DETALHAMENTO DA PLACA DENOMINATIVA DE LOGRADOURO PÚBLICO**

PLACA ESMALTADA PARA IDENTIFICAÇÃO NR DE RUA, DIMENSÕES 45X25CM

RUA XXXXXX

CEP: XX.XXX-XXX DOM HÉLDER CÂMARA

QUANTIDADE:
02 PLACAS (INÍCIO E FIM DA RUA)

LOCAL DE INSTALAÇÃO:
ÚLTIMA EDIFICAÇÃO DE CADA ESQUINA

CONFERIR COM A FISCALIZAÇÃO O NOME E CEP DA RUA PARA CONFECÇÃO DA PLACA.

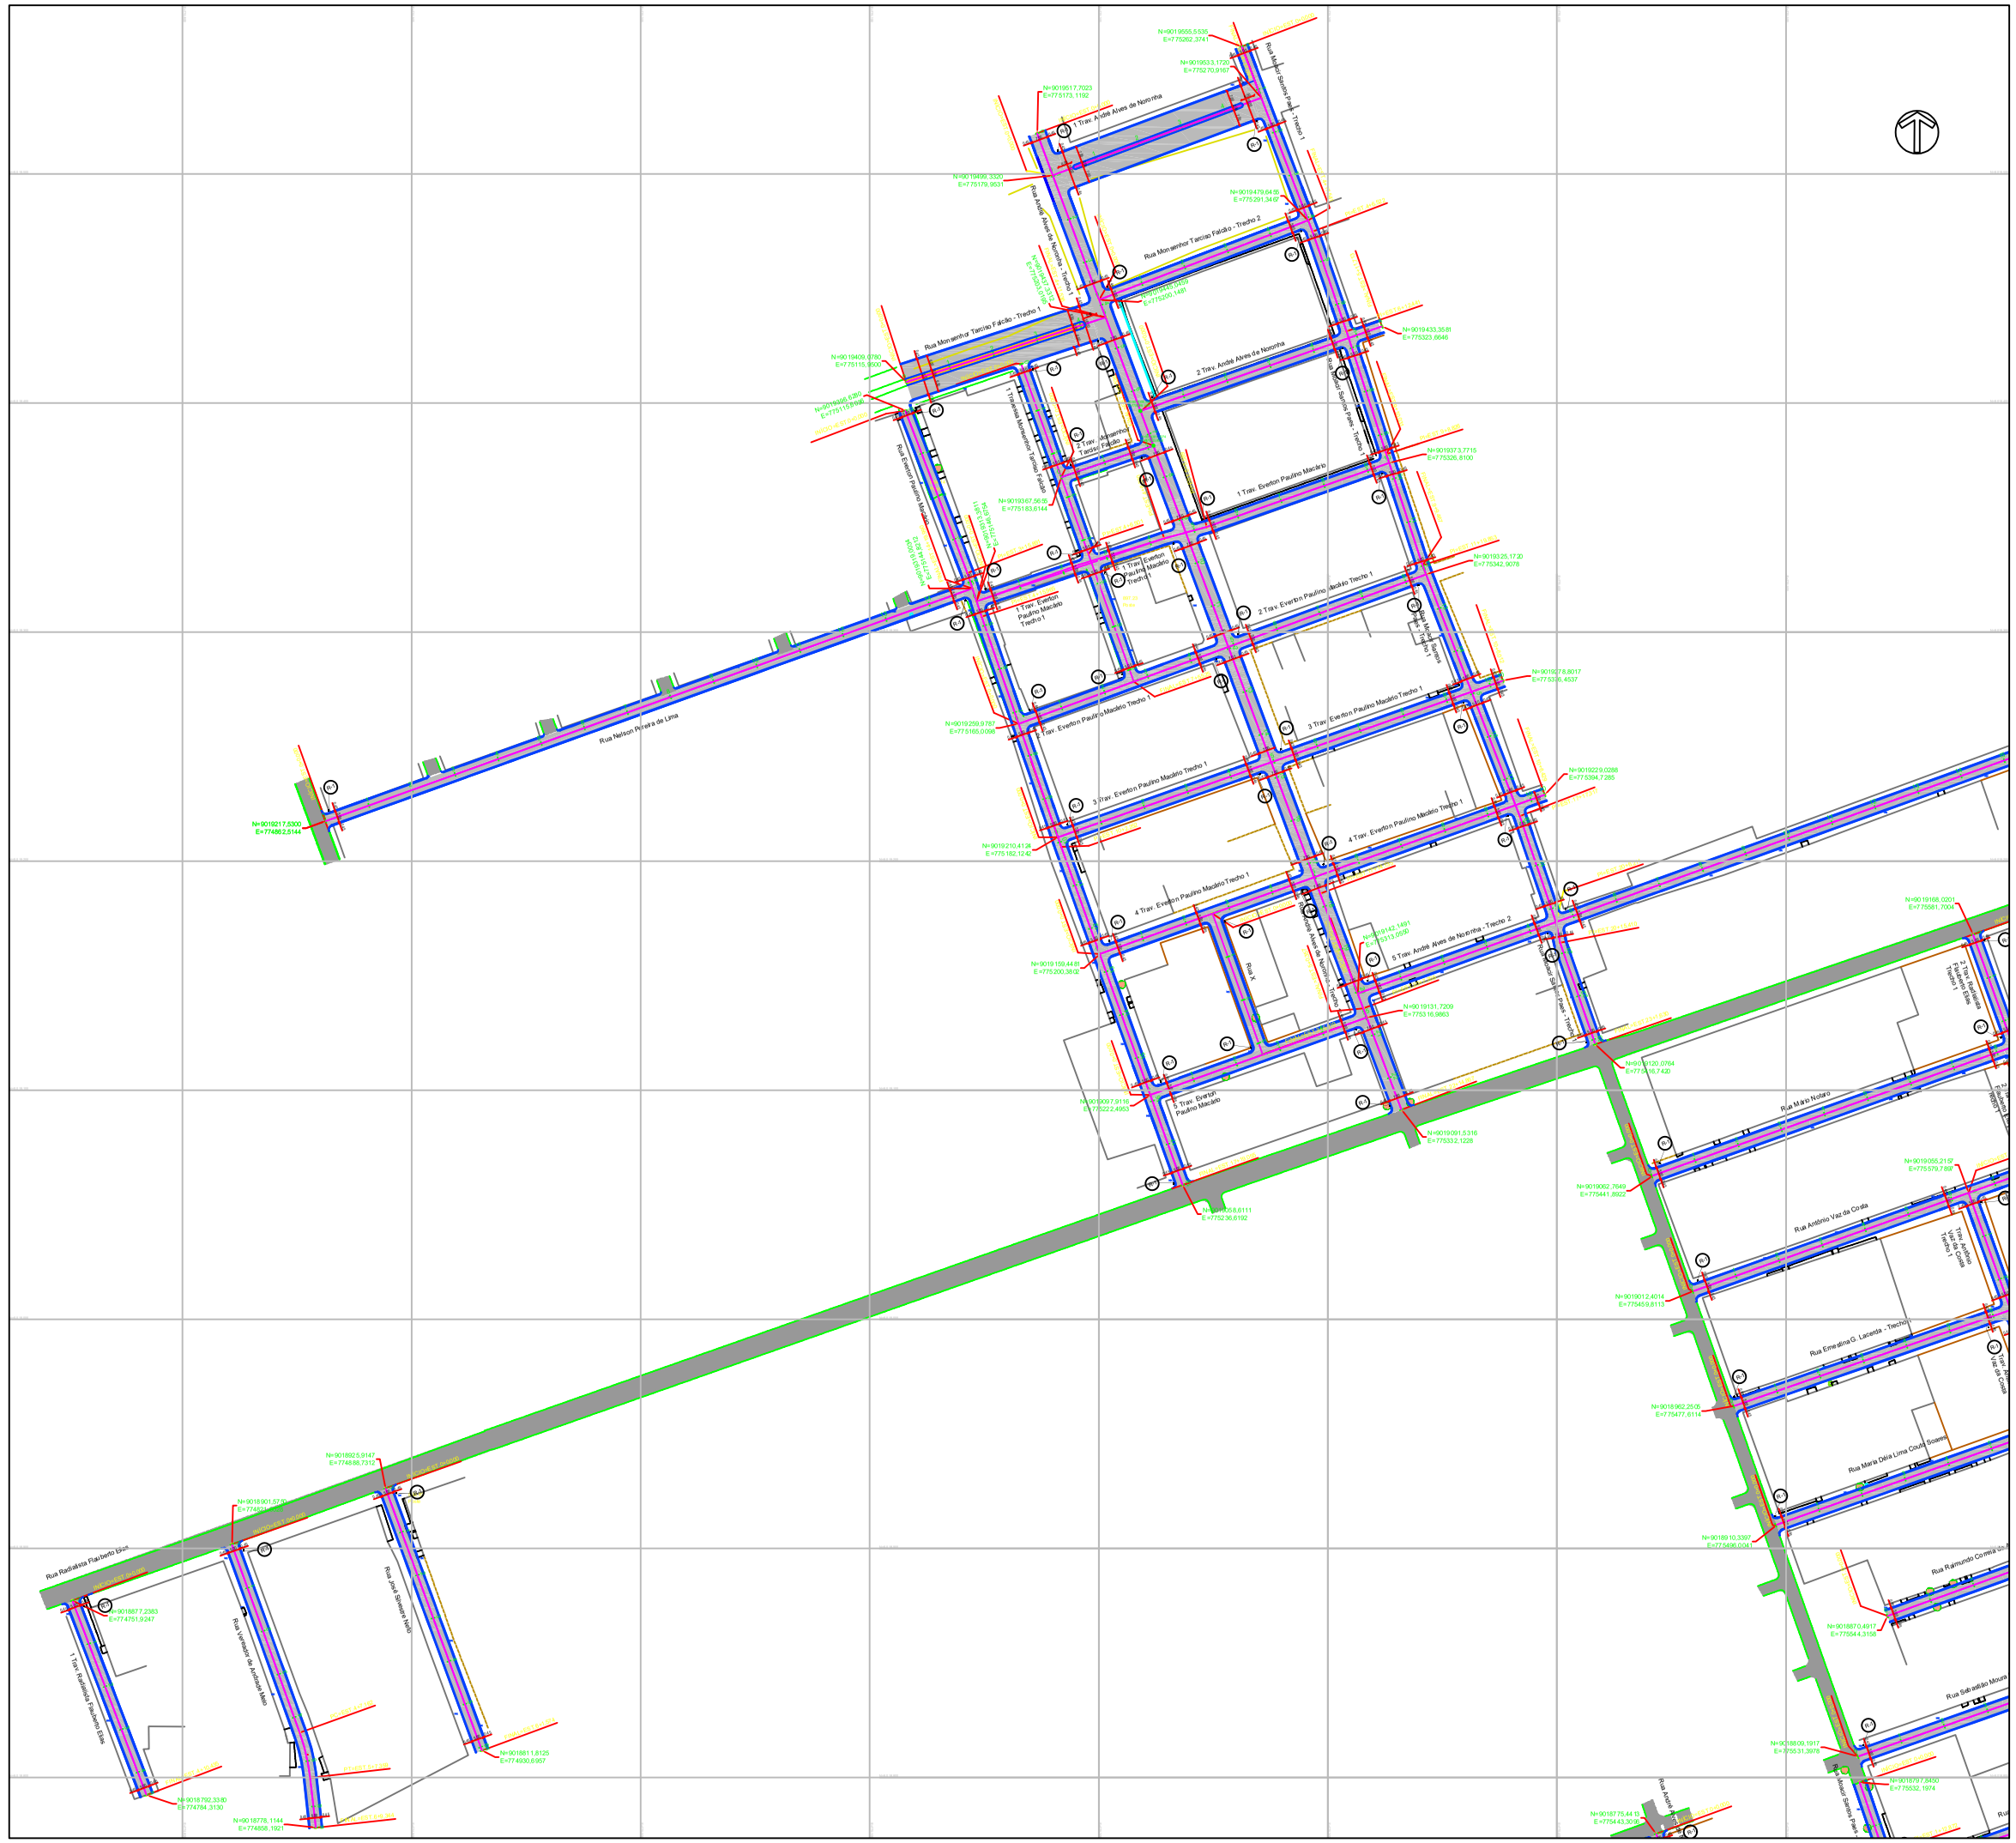


PROJETO GEOMETRICO
Esc.....1/1000