PREFEITURA MUNICIPAL DE GARANHUNS

SECRETARIA DE PLANEJAMENTO E GESTÃO

PAVIMENTAÇÃO DE RUAS NO BAIRRO DOM HÉLDER CÂMARA

FOLHA:	DESCRIÇÃO:		
02/02	PROJETO GEOMÉTRICO PARA PAVIMENTAÇÃO EM PARALELEPÍPEDO DE RUAS NO BAIRRO DOM HÉLDER CÂMARA - GARANHUNS-PE.		
ESCALA: 1/1000	DIAGRAMAS:	REVISÕES: 0/0	DATA: 28/07/2023

CONTEÚDO: PROJETO DE SINALIZAÇÃO VERTICAL

CONTRATO Nº.: | ART Nº.:

ADMINISTRAÇÃO:
SÍVALDO ALBINO RODRIGUES
PREFEITO

PRESTTO Consultoria — Assinado de forma digital por ROBERTO LUIS CARVALHO COUTINHO:03883350466 Dados: 2023.07.31 09:19:09 -03'00'

PROJETO:
Roberto Luis Carvalho Coutinho
ENGENHEIRO CIVIL
CREA-PE Nº 18/0376737
EMPRESA PRESTTO CONSULTORIA LTDA
CNPJ 42.423.153/0001-91

CONSTRUÇÃO

OBSERVAÇÕES:

1. TODAS AS COTAS QUE NÃO ESTIVEREM IDENTIFICADAS, ESTÃO EM METROS.
2. O ESTAQUEAMENTO FOI REALIZADO A CADA 20 METROS, CONSIDERANDO A FRAÇÃO NA ÚLTIMA ESTACA.

LEGENDA

- Edificações
- Meio-Fio Existente
- Pavimentação Existente
- Cerca
- Calçada / Rampa
- Caixa Existente
- Eixo - Estaqueamento
- Poste
- Árvore
- Curvas de Nível
- Estrada Carrozável
- Pavimnto em paralelepípedo - PROJETADO
- Meio Fio / Sarjeta - PROJETADO

LEGENDA:

PLACAS DE REGULAMENTAÇÃO E ADVERTÊNCIA

MODELO DE DETALHAMENTO DA PLACA DENOMINATIVA DE LOGRADOURO PÚBLICO

PLACA ESMALTADA PARA IDENTIFICAÇÃO NR. DE RUA, DIMENSÕES 45X25CM.

RUA XXXXXX

CEP: XXXXX-XXX DOM HÉLDER CÂMARA

QUANTIDADE:
02 PLACAS (INÍCIO E FIM DA RUA)

LOCAL DE INSTALAÇÃO:
ÚLTIMA EDIFICAÇÃO D E CADA ESQUINA

CONFERIR COM A FISCALIZAÇÃO O NOME E CEP DA RUA PARA CONFECÇÃO DA PLACA.

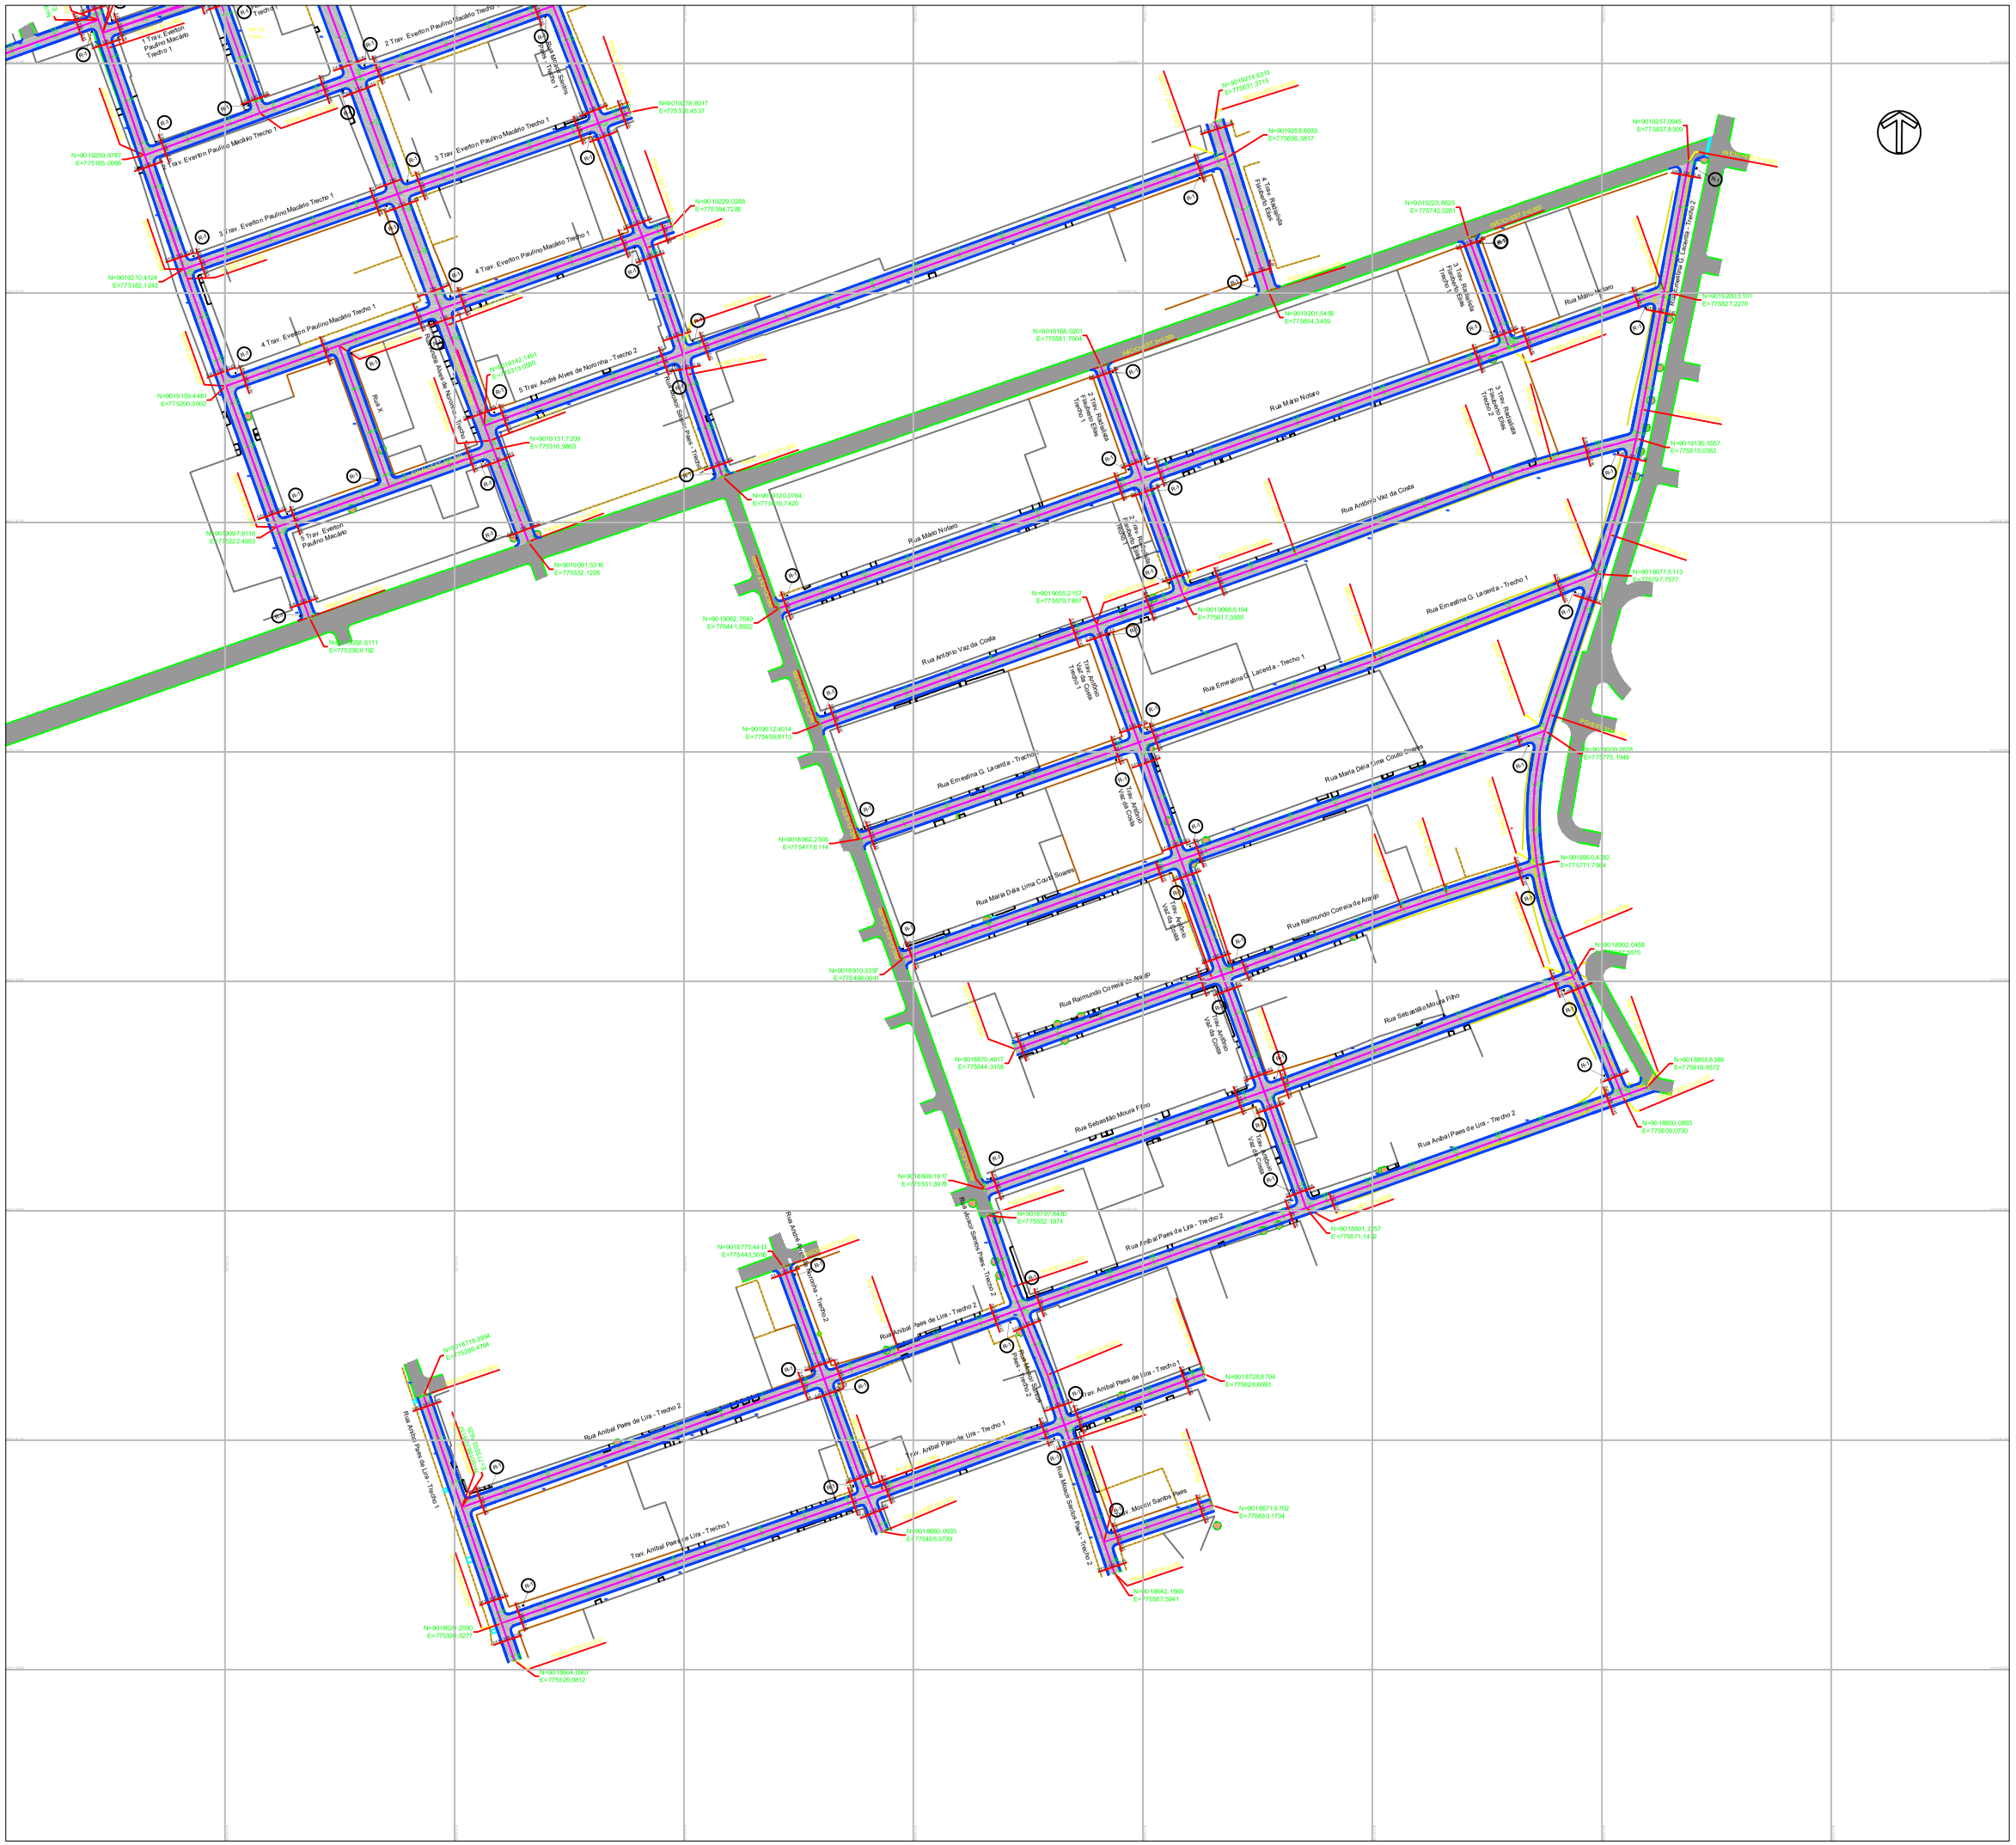

PROJETO GEOMETRICO
Esc.....1/1000