




PREFEITURA MUNICIPAL DE GARANHUNS  
SECRETARIA DE PLANEJAMENTO


PRANCHA: 01.01	OBJETO: CONSTRUÇÃO DA PRAÇA FRANCISCA DE ASSIS CARDOSO, NA RUA AGOSTINHO BRANCO NO BAIRRO DO HELIÓPOLIS EM GARANHUNS/PE.
ESCALA: 1:100	
ELABORAÇÃO: MAIO/2023	
REVISÃO: R02	RRTART: S01371171200C7203
DESENHO: ROBSON AMARAL	
CONTEÚDO: PLANTA, CORTE, DETALHAMENTO, ILUMINAÇÃO E PERSPECTIVAS	
MODIFICAÇÕES/NOVA REVISÃO DE PROJETO:	
DATA	AUTOR(A) DESCRIÇÃO

RESPOSTA TÉCNICA DO PROJETO: ROBSON FELLYPE AMARAL SOUTO  
ARQUITETO E URBANISTA CREA Nº 403818-8


ADMINISTRAÇÃO MUNICIPAL: SIVALDO RODRIGUES ALBINO  
PREFEITO

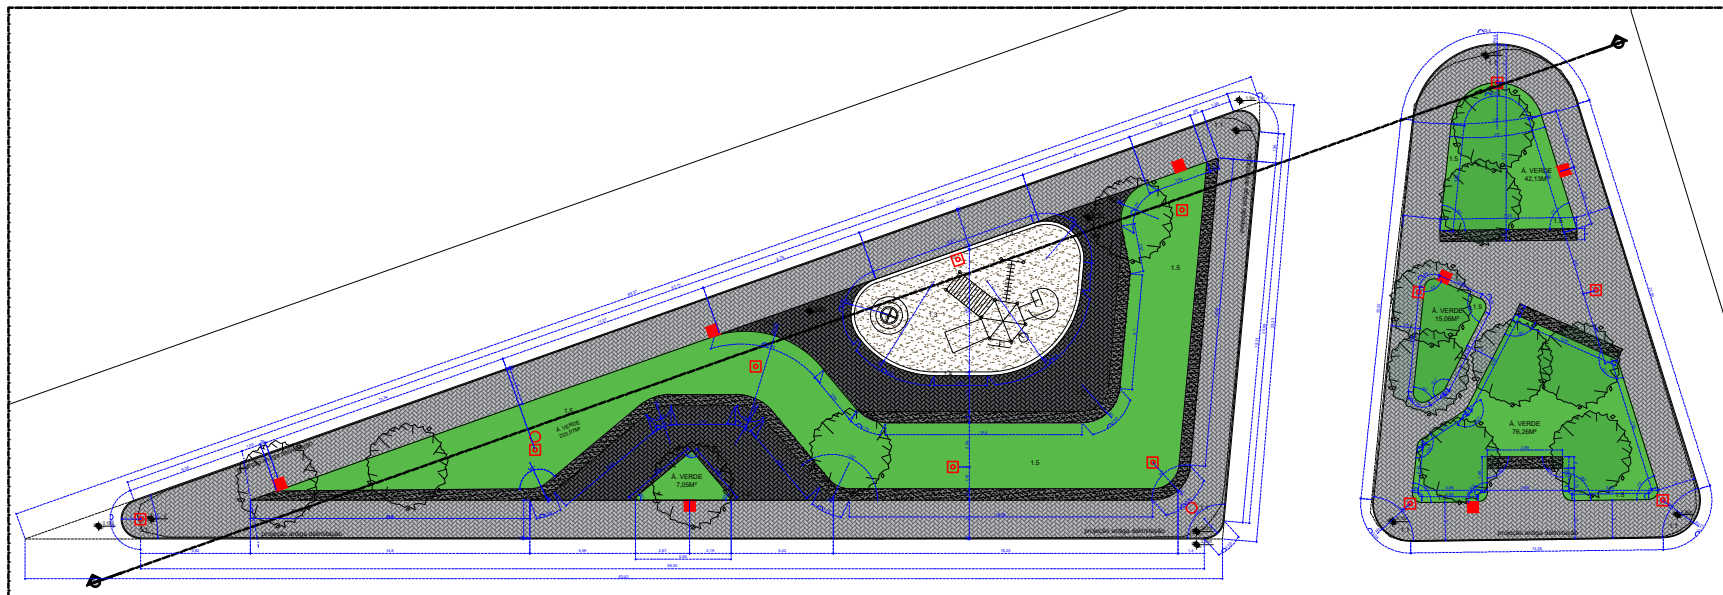

PLANTA DE SITUAÇÃO  
ESCALA: 1/1000

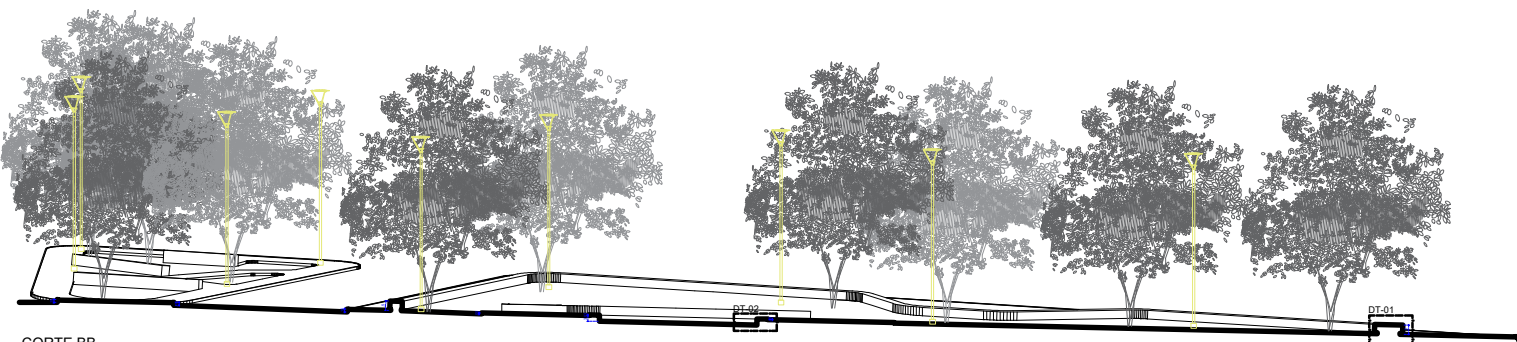

CORTE BB  
ESCALA: 1/100

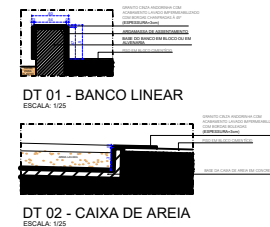

- LEGENDA
- POSTE COM 8M COM 4 PÉTALAS 400X
  - POSTE EXISTENTE PARA REMOÇÃO
  - PLACA EXISTENTE
  - LIXEIRA PÚBLICA

1. PISO
- 1.1 - PISO EM BLOCO CIMENTÍCIO RETANGULAR INTERTRAVADO NA COR NATURAL
- 1.2 - PISO EM BLOCO CIMENTÍCIO RETANGULAR INTERTRAVADO COLORIDO NA COR CHUMBO
- 1.3 - CAIXA DE AREIA COM AREIA LAVADA FINA BRANCA
- 1.4 - DETALHE EM GRANTO ONDA MODERNA COM ACABAMENTO LAVADO
- 1.5 - APLICAÇÃO DE TAPETES DE GRAMA TIPO ESMERALDA OU ZEON SOB TERRA PREPARADA E OU VEGETAÇÃO DE MATA ATLÂNTICA (VER ESPÉCIES E PLANTIO COM SECRETARIA DE MEIO AMBIENTE)



PERSPECTIVAS  
SEM ESCALA