



PREFEITURA MUNICIPAL DE GARANHUNS

SECRETARIA DE PLANEJAMENTO

FOLHA: 01/01	ASSUNTO: ELABORAÇÃO DE PROJETO DE BASE PARA RESERVATÓRIOS INFERIORES PARA REFORMA DE EDIFICAÇÃO PARA USO PÚBLICO PARA IMPLANTAÇÃO DO MUSEU DO FESTIVAL DE INVERNO DE GARANHUNS/PE.
ESCALA: 1:50 / 1:100	
ELABORAÇÃO EM: 29/09/2022	ART / RRT Nº: PE20220852894 PROCESSO CAIXA Nº: 1081252-75/2021
DESENHO: TÚLIO ROCHA	CONTRATO DE REPASSE Nº: 923510/2021/MDR
CONTEÚDO: PLANTA DE LOCAÇÃO, FORMAS E DETALHAMENTO DE ARMADURAS DE LAJE DE FUNDAÇÃO	
ENDEREÇO: RUA DANTAS BARRETO Nº: S/N BARRO SÃO JOSÉ CIDADE: GARANHUNS UF: PE CEP: 55295080	
RESPONSÁVEL TÉCNICO: TÚLIO ANDRE ROCHA DE OLIVEIRA CREA - PE 1820648907	Túlio André Rocha de Oliveira Engenheiro Civil CREA-PE nº 182064890-7
ADMINISTRAÇÃO MUNICIPAL: SIVALDO RODRIGUES ALBINO PREFEITO	

NOTAS

- 1 - QUALQUER MODIFICAÇÃO OU DÚVIDA NO PROJETO DEVERÁ SER IMEDIATAMENTE INFORMADA AO PROJETISTA ESTRUTURAL;
- 2 - A FUNDAÇÃO DEVERÁ SER ASSENTADA SOBRE UMA CAMADA DE CONCRETO MAGRO COM ESPESURA DE 5CM;
- 3 - RECOMENDADO A UTILIZAÇÃO DE CONCRETO USINADO;

COBRIMENTOS MÍNIMOS


LAJE DE FUNDAÇÃO : 4cm

CONCRETO
fck = 25 MPa
AÇO: CA-50 E CA-60


TERRECO			
Elemento	Forma	Superfície	Volume
	(m ²)	(m ²)	(m ³) (kg)
Lajes de fundação	37,47	7,490	444
Vigas	5,64	0,91	-
Total	43,11	8,400	444
Índice (por m ²)	-	-	0,200 (11,95)
Superfície total: 37,47 m ²			

TABELA DE ARMADURAS Q283 (m ²)	
ARMADURA SUPERIOR	36,36
ARMADURA INFERIOR	36,36
TOTAL+10%	79,99


ESTRUTURAL BASE DE RESERVATÓRIOS

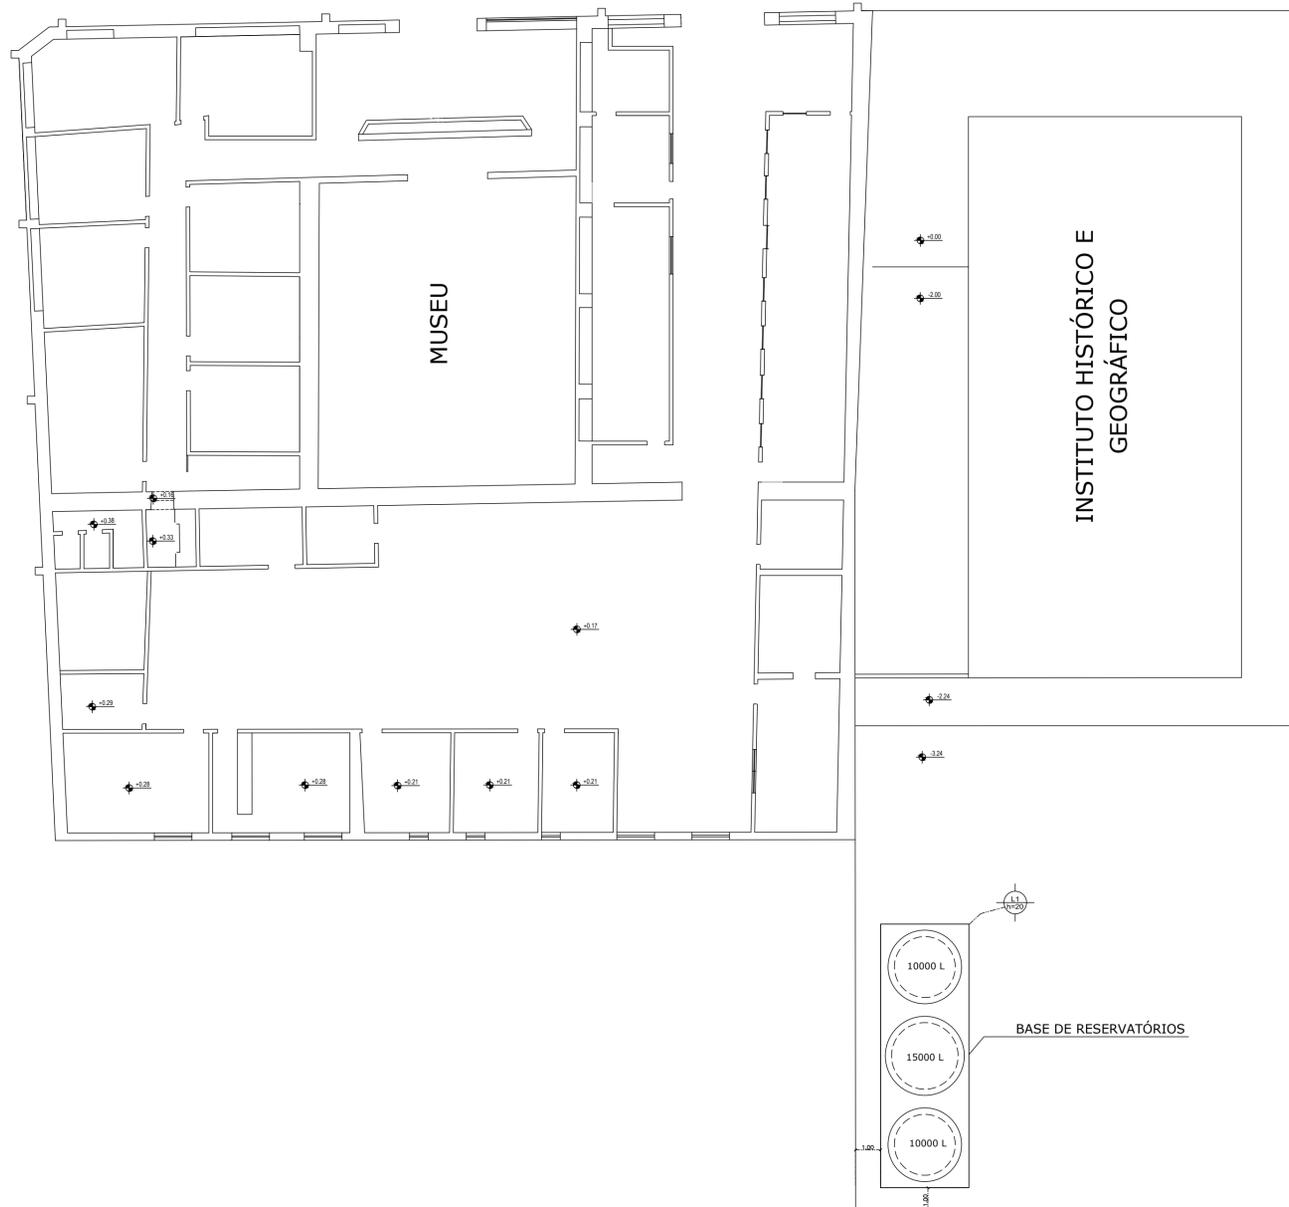


PLANTA DE LOCAÇÃO
ESC. 1:100

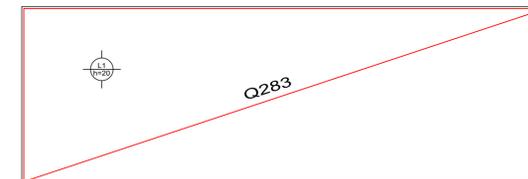

DET. DE ARMADURA INFERIOR
ESC. 1:50

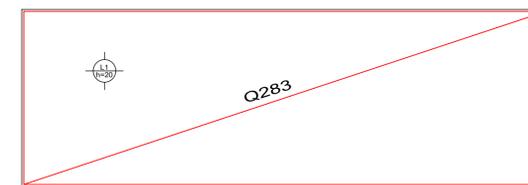

DET. DE ARMADURA SUPERIOR
ESC. 1:50

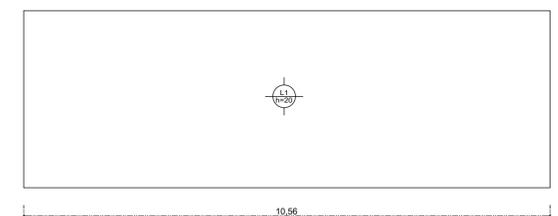

PLANTA DE FORMAS
ESC. 1:50