LEGENDA

- EXTINTOR PORTÁTIL PÓ QUÍMICO xKG
- LUMINÁRIA DE EMERGÊNCIA
- ALARME SONORO E ACIONADOR
- ACIONADOR MANUAL E INDICADOR SONORO E VISUAL

NOTAS DE CENTRAL DE GLP

1 - NÃO SE FAZ NECESSIDADE DE CENTRAL PARA GLP POIS A COPA NÃO ARMAZENA NENHUM TIPO DE FOGÃO INDUSTRIAL.

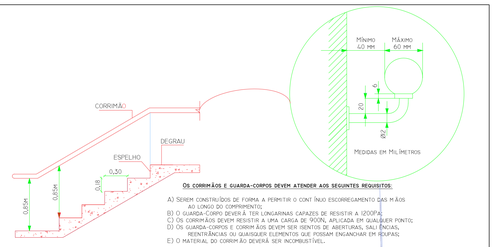

OS CORRIMÃOS E GUARDA-CORPOS DEVEM ATENDER AOS SEGUINTES REQUISITOS:

A) SEREM CONSTRUÍDOS DE FORMA A PERMITIR O CONT ÍNUO ESCORREGAMENTO DAS M ÃOS AO LONGO DO COMPRIMENTO;
B) O GUARDA-CORPO DEVERÁ TER LONGARINAS CAPAZES DE RESISTIR A 1200PA;
C) OS CORRIMÃOS DEVEM RESISTIR A UMA CARGA DE 900N, APLICADA EM QUALQUER PONTO;
D) OS GUARDA-CORPOS E CORRIMÃOS DEVEM SER ISENTOS DE ABERTURAS, SALIÊNCIAS, REENTRÂNCIAS OU QUAISQUER ELEMENTOS QUE POSSAM ENGANCHAR EM ROUPAS;
E) O MATERIAL DO CORRIMÃO DEVERÁ SER INCOMBUSTÍVEL.

1 - OS APARELHOS DEVEM SER CONSTITUÍDOS DE FORMA QUE QUALQUER DE SUAS PARTES A UMA TEMPERATURA DE 70° C, SUPORTEM NO MÍNIMO 1 HORA;
2 - OS PONTOS DE LUZ NÃO DEVEM CAUSAR OFUSCAMENTO, SEJA DIRETAMENTE OU POR ILUMINAÇÃO REFLETIDA;
3 - QUANDO UTILIZAR ANTEPAROS OU LUMIN ÁRIA FECHADA, OS APARELHOS DEVEM SER PROJETADOS DE MODO A NÃO RETER FUMAÇA PARA NÃO PREJUDICAR SEU RENDIMENTO LUMINOSO;
4 - O MATERIAL UTILIZADO PARA FABRICA ÇÃO DAS LUMINÁRIAS DEVE SER DO TIPO QUE IMPEÇA A PROPAGAÇÃO DE CHAMAS;
5 - O SISTEMA DE ILUMINA ÇÃO DE EMERGÊNCIA DEVE TER AUTONOMIA M ÍNIMA DE 6H DE FUNCIONAMENTO, GARANTINDO DURANTE ESTE PER ÍODO A INTENSIDADE DOS PONTOS DE LUZ DE MANEIRA A RESPEITAR OS N ÍVEIS MÍNIMOS DE ILUMINAÇÃO DESEJADOS;
6 - A ILUMINAÇÃO DE EMERGÊNCIA DEVE GARANTIR DURANTE UM N ÍVEL DE ILUMINAMENTO DE NO MÍNIMO 3 LUX PARA PISO PLANO E 5 LUX PARA PISO EM DEGRA ÍVEL;
7 - A ILUMINAÇÃO DEVE PERMITIR O RECONHECIMENTO DE OBST ÁCULOS QUE POSSAM DIFICULTAR A CIRCULAÇÃO, TAIS COMO GRADEIS, PORTAS, SA DAS, MUDANÇAS DE DIREÇÃO...;
8 - OS ELETRODUTOS UTILIZADOS PARA CONDUTORES DE EMERG ÊNCIA NÃO PODEM SER UTILIZADOS PARA OUTROS FINS;
9 - TENSÃO DE ALIMENTAÇÃO: A ALIMENTAÇÃO PRINCIPAL É DE 220V (CONCESSIONÁRIA LOCAL), COM TRANSFORMAÇÃO INTERNA PARA A EXTRA BAIXA TENS ÃO, 20V, PARA ALIMENTAÇÃO DE SEGURANÇA.

PISO ACABADO

NOTAS DE ILUMINAÇÃO DE EMERGENCIA

1 - AS ILUMINAÇÕES DE EMERGENCIA SERÃO DE INTERNA AUTONOMIA SENDO APARELHOS PORTATEIS E COM SUA FONTE PROPRIA.

2 - A TEMPERATURA MINIMA DA ILUMINAÇÃO DE EMERGENCIA DEVE SER SUPERIOR QUE 5000k.

3 - CADA PONTO DE ILUMINAÇÃO DEVERÁ CONTAR SUA PROPRIA TOMADA PARA SUA FONTE DE ENERGIA SENDO USO EXCLUSIVO PARA A MESMA.

3 - AS ILUMINAÇÕES DEVE SUPORTAR NO MINIMO 1 HORA EM ACIONAMENTO

DETALHAMENTO DO HIDRANTE E MANGUEIRAS

ABRIGO PARA EMBUTIR MANGUEIRAS COM CHAPA DOBRADA, COM DIMENSÕES ESPECIFICADA EM TABELA

CIRCULO DE VISOR EM VIDRO

ABRIGO PARA MANGUEIRAS DO TIPO EMBUTIR COM DIMENSÕES DESCRITAS NA TABELA

ADAPTADOR Ø63 mm, RSF x ENGATE RAPIDO Ø38 mm

MANGUEIRA DE FIBRA SINTÉTICA COM REVESTIMENTO INTERNO DE BORRACHA, DIAMETRO E COMPRIMENTO CONFORME MEMORIAL E UNIÕES DE ENGATE RAPIDO

NOTAS DO PROJETO

1 - HORARIO DE FUNCIONAMENTO É DE 08:00 ÁS 14.00 HORAS DE SEGUNDA A SEXTA.

2 - CORRIMÃO ART 183: CONFORME ART 156 DO COSIP, ESCADA COM CORRIMÃO EM AMBOS OS LADOS COM ALTURA DE 0,75M E 0,85M OU COM ALTURA ENTRE 0,70 E 0,92M, DUPLO, ATENDENDO A NBR 9050.

3 - ATESTO QUE O PUBLICO MAXIMO PARA A EDIFICAÇÃO APRESENTADO NESTE PROJETO DE PREVENÇÃO E COMBATE A INCENDIO É DE 568 PESSOAS ESTANDO SOB MINHA RESPONSABILIDADE COMO REPRESENTANTE LEGAL DA EDIFICAÇÃO, O CONTROLE DA QUANTIDADE DA QUANTIDADE DO PUBLICO. EM CASO DE DESCUMPRIMENTO, ESTOU CIENTE QUE ESTAREI SUJEITO ALÉM DAS SANSÕES ADMINISTRATIVAS, AS PENAIS PREVISTA NO ARTIGOS 132 E 330 DO PENAL BRASILEIRO.

4 - DEVERÁ ESTAR APRESENTADA NO LOCAL A PLACA DE QUANTIDADE MAXIMA DE PUBLICO EM LOCAL VISIVEL.

5 - A COPA NÃO DISPONIBILIZARA DE NENHUMA UNIDADE DE GLP.

LEGENDA DE INCÊNDIO

	DETECTOR DE FUMAÇA POR WIRELESS COM ALTURA MÁXIMA EM RELAÇÃO AO PISO DE 8m.
	CAIXA DE MANGUEIRAS E ACESSÓRIOS
	CENTRAL DE DETECÇÃO E ALARME TIPO ENDEREÇÁVEL POR WIRELESS
	BLOCO AUTÔNOMO DE ILUMINAÇÃO DE EMERGÊNCIA DE LED (POTÊNCIA: 10W)
	EXTINTOR DE PÓ QUÍMICO SECO COM SUPORTE E DISCO DE SINALIZAÇÃO
	TUBULAÇÃO DE CHUVEIRO AUTOMÁTICO DE AÇO

DETALHE SINALIZAÇÃO DE ORIENTAÇÃO E SALVAMENTO

SAÍDA	Saída	Placa em PVC (similar) com símbolo indicativo e texto "Saída". Letra Vermelha em fundo Branco	Indicação do sentido de uma saída de emergência
SAÍDA	Saída de Emergência	Placa em PVC (similar) com símbolo indicativo e texto "Saída de Emergência". Letra Vermelha em fundo Branco	Indicação do sentido de uma saída

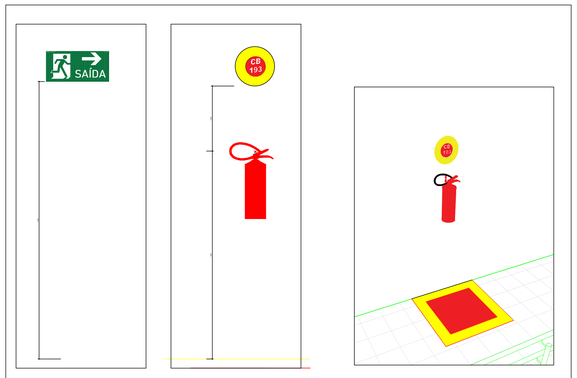

NOTAS DO EXTINTORES

1 - EXTINTORES PODEM SER INSTALADOS EM SUPORTE DE PAREDES OU EM SUPORTE DE PISO E NUNCA DIRETO NA PAREDE OU EM PISO.

2 - A INSTALAÇÃO DO EXTINTOR DEVE SER ATENDIDA PELA NBR 12693:2013.

3 - CORES DE SINALIZAÇÃO NO PISO DEVE SER EM CORES VERMELHAS E AMARELAS DELIMITANDO A AREA DE EXTINTOR, SENDO 1,00 X 1,00 m.

4 - TIPO DE EXTINTOR DEVE SER SINALIZADO POR PLACA EM FORMATO DE DISCO 0,50m ACIMA DO EXTINTOR.

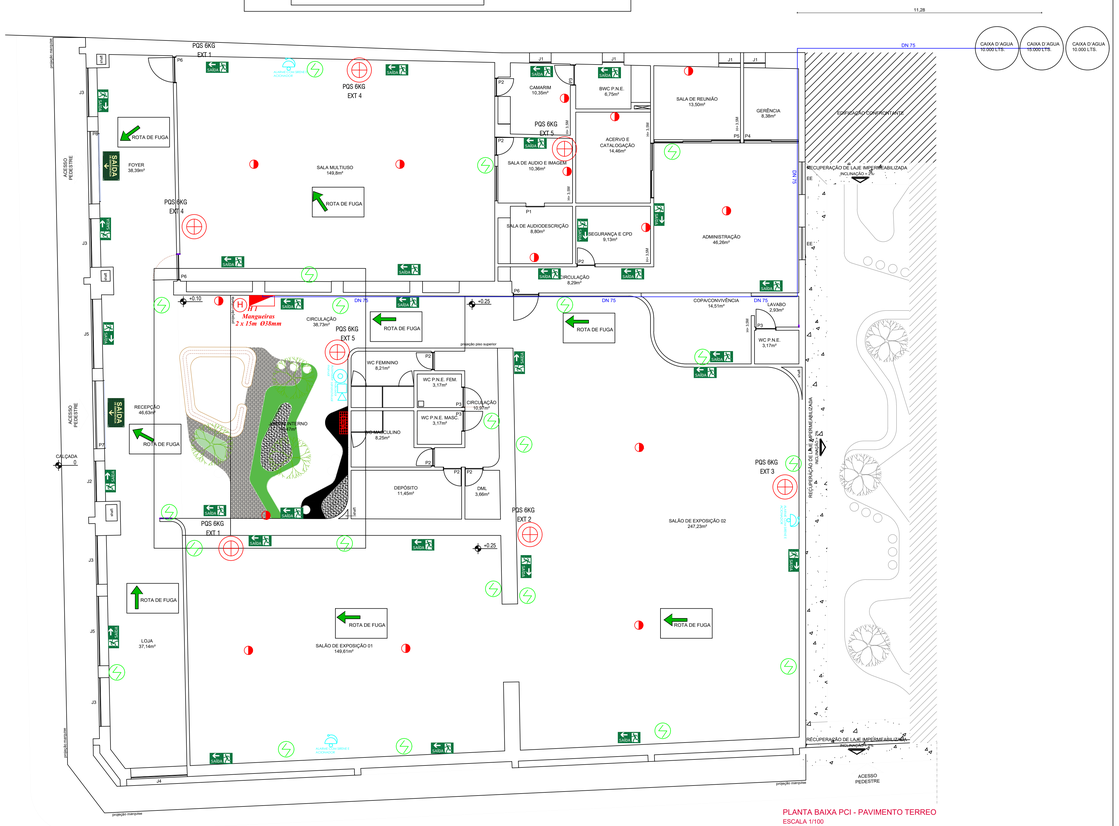

PLANTA BAIXA PCI - PAVIMENTO TERREO
ESCALA 1/100

PREFEITURA MUNICIPAL DE GARANHUNS
SECRETARIA DE PLANEJAMENTO

PRANCHA: 01/02	OBJETO: PROJETO DE COMBATE A INCENDIO REFORMA DE EDIFICAÇÃO DE USO PÚBLICO PARA IMPLANTAÇÃO DO MUSEU DO FESTIVAL DE INVERNO DE GARANHUNS/PE.		
ESCALA: 1:100	LOCALIZADO NA RUA DANTAS BARRETO, SEM NÚMERO, NO MUNICÍPIO DE GARANHUNS - PE		
ELABORAÇÃO: JUNHO/2022			
REVISÃO:	RRT/ART:	CONTRATO 923510/2021/MDR/ CAIXA	PROCESSO CAIXA 1081252-75/2021
DESENHO: EMMANOEL MORAES	ÓRGÃO FINANCIADOR: CAIXA/ MINISTÉRIO DE DESENVOLVIMENTO REGIONAL		

CONTEÚDO: PLANTA BAIXA PCI

MODIFICAÇÕES/NOVA REVISÃO DE PROJETO:
DATA AUTOR(A) DESCRIÇÃO

RESP. TÉCNICO(A) DO PROJETO:

RESP. TÉCNICO(A) DO PROJETO: Emmanoel José Moraes Neto Engenheiro Civil CREA-PE 181965570-9 EMMANOEL JOSE MORAES NETO ENGENHEIRO CIVIL | CREA n°181965570PE

ADMINISTRAÇÃO MUNICIPAL SIVALDO ALBINO RODRIGUES PREFEITO

FAZER CONFERÊNCIAS DAS MEDIDAS NO LOCAL DA OBRA ANTES DE INICIAR EXECUÇÃO