PLANTA DE LOCAÇÃO
ESCALA S/N

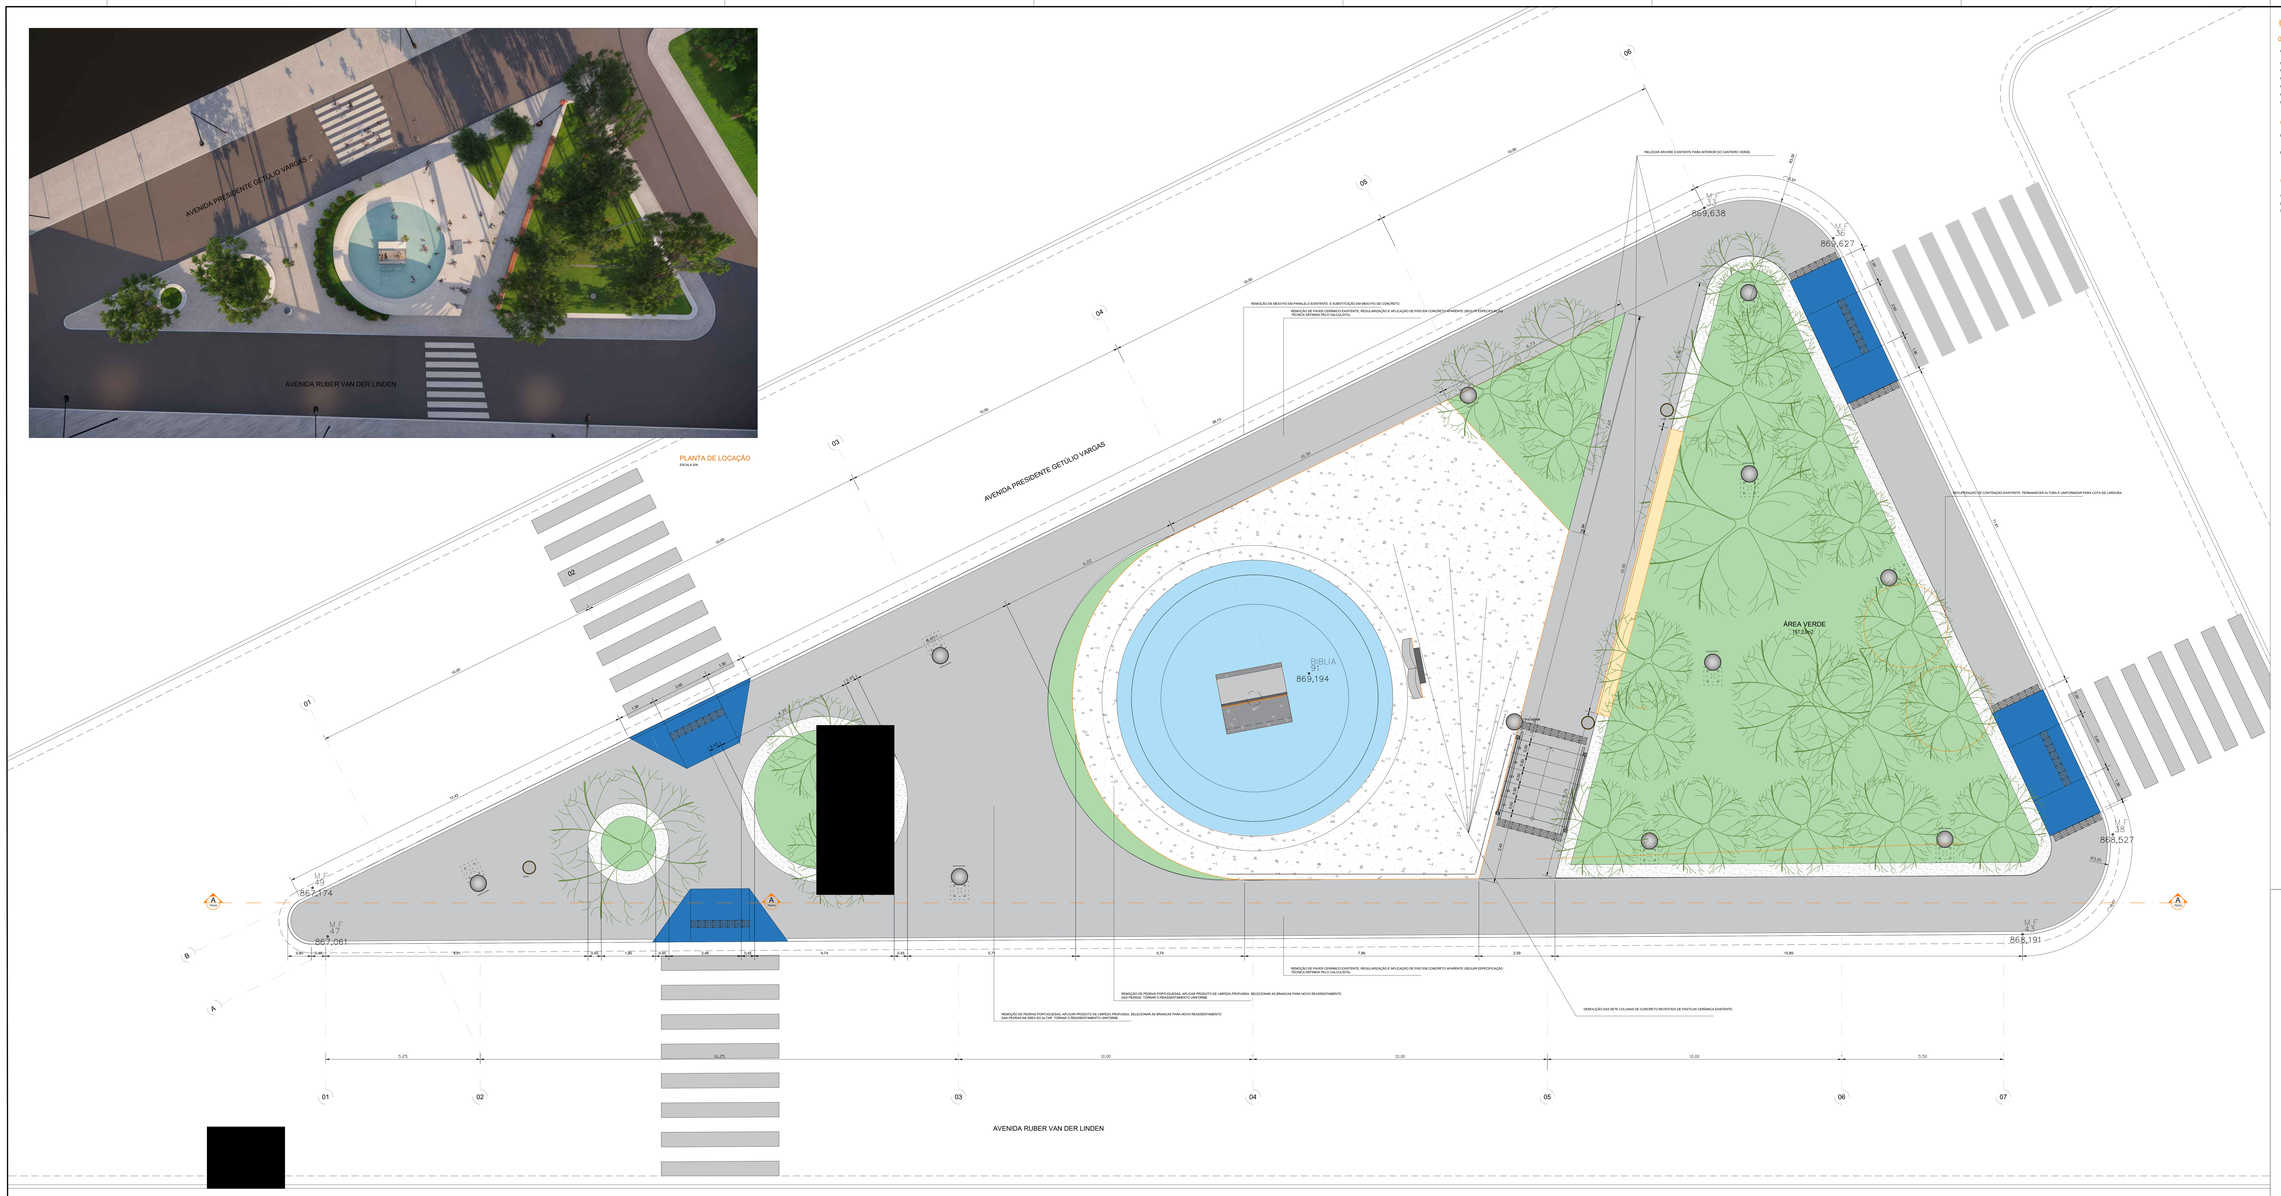

PLANTA BAIXA
ESCALA 1:50

ESPECIFICAÇÕES DOS MATERIAIS

01 - PISO:

1.1 - CALÇADA EM CONCRETO APARENTE (DESGUIR ESPECIFICAÇÃO TÉCNICA DEFINIDA PELO CALCULISTA).
REMOÇÃO DE PAVIM CERÂMICO EXISTENTE

1.2 - BASE IMPERMEABILIZDA COM PINTURA EPOXI COR BRANCO NEVE

1.3 - GRAMA JARDIGCAN (TIFGREEN)

1.4 - BASE EM CONCRETO ESTRUTURAL (VER PROJETO ESTRUTURAL)

1.5 - PISO TÁTIL DE ALERTA, TIPO INTERFRANGIDO DE CONCRETO 5 HAELEMB (COR AMARELO

1.6 - MEIO-FIO EM PLACA PRE MOLDADA DE CONCRETO APARENTE

1.7 - PISO EM PEDRA PORTUGUESA.
REMOÇÃO DE PEDRAS PORTUGUESAS, APLICAR PRODUTO DE LIMPEZA PROFUNDA, SELECIONAR AS BRANCAS PARA NOVO REASSENTAMENTO DAS PEDRAS NA ÁREA DO ALTAR, TORNAR O REASSENTAMENTO UNIFORME

05 - OUTROS

5.1 - BANCO EM PLACA DE CONCRETO ESTRUTURAL COM ACABAMENTO NATURAL
PRIMEIRA CAMADA DE SELAPLICO AO MESMO TEMPO COM PINTURA PRETO FOSCO
PRIMEIRA CAMAD DE SELAPLICO DO MESMO TEMPO COM PINTURA EPOXI COR BEGE

5.2 - BORDAS E ARRIMANTES DE ESPELHO EM EMPILHADO BOLA COM PLACAS DE GRANITO ACABAMENTO LEVIGADO DIMENSÕES VARIADAS. (VER DETALHE DE ESPELHO E BOLA)

OBSERVAÇÃO

1 - DEVERÃO REMOVER CUIDADOSAMENTE AS PEDRAS PORTUGUESAS PARA SUA REUTILIZAÇÃO.

2 - TODOS OS POSTES DE ILUMINAÇÃO EXISTENTES SERÃO RETIRADOS E ENTREGUES A SECRETARIA DE OBRAS

3 - NO PROCESSO DE REFORMA, O MONUMENTO BIBLICO DEVERÁ SER MANUSEADO, PROTEGIDO PARA NÃO SER DANIFICADO E POSTERIORMENTE RELOCADO CONFORME PROJETO.

PREFEITURA MUNICIPAL DE GARANHUNS
SECRETARIA DE PLANEJAMENTO E ORÇAMENTO
CNPJ: 11.303.906/0001-00

PRANCHA: 01.05	OBJETO: PROJETO DE REFORMA DA PRAÇA DE BÍBLIA, BAIRRO HELIÓPOLIS, GARANHUNS- PE.
ESCALA: 1:50	
ELABORAÇÃO: MAIO /2021	ARQUITETURA / PRAÇA DE BIBLIA
REVISÃO: R00	RBTART: nº SI14466646900CT001 / CONTRATO nº ... / PROCESSO nº ...
DESENHO: EMMANUEL	ORGÃO FINANCIADOR: RECURSO PRÓPRIO
CONTEÚDO: PRAÇA PLANTA BAIXA , CORTES, ELEVAÇÕES E DETALHES	

MODIFICAÇÕES/NOVA REVISÃO DE PROJETO:

DATA	AUTOR(A)	DESCRIÇÃO
R00 (21/MAIO/2024)	(EMMANUEL RODRIGUES)	PQ_ED_PRAÇA DA BIBLIA.DWG

EMMANUEL DE ARAUJO RODRIGUES
Assinado de forma digital por EMMANUEL DE ARAUJO RODRIGUES
Dados: 2024.10.16 08:31:53 -03'00'

RESP. TÉCNICO(A) DO PROJETO: EMMANUEL DE ARAUJO RODRIGUES
ARQUITETO E URBANISTA | CAU n° A58249-2

ADMINISTRAÇÃO MUNICIPAL: SIVALDO ALBINO RODRIGUES
PREFEITO

FAZER CONFERÊNCIAS DAS MEDIDAS NO LOCAL DA OBRA ANTES DE INICIAR EXECUÇÃO

DOCUMENTO ASSINADO DIGITALMENTE
GOV.BR ASSINATURA AVANÇADA
AF 2024101202202-SERPRAIMEDIDAS@SERPRAIMEDIDAS.COM.BR