PLANTA DE LOCAÇÃO
ESCALA S/N

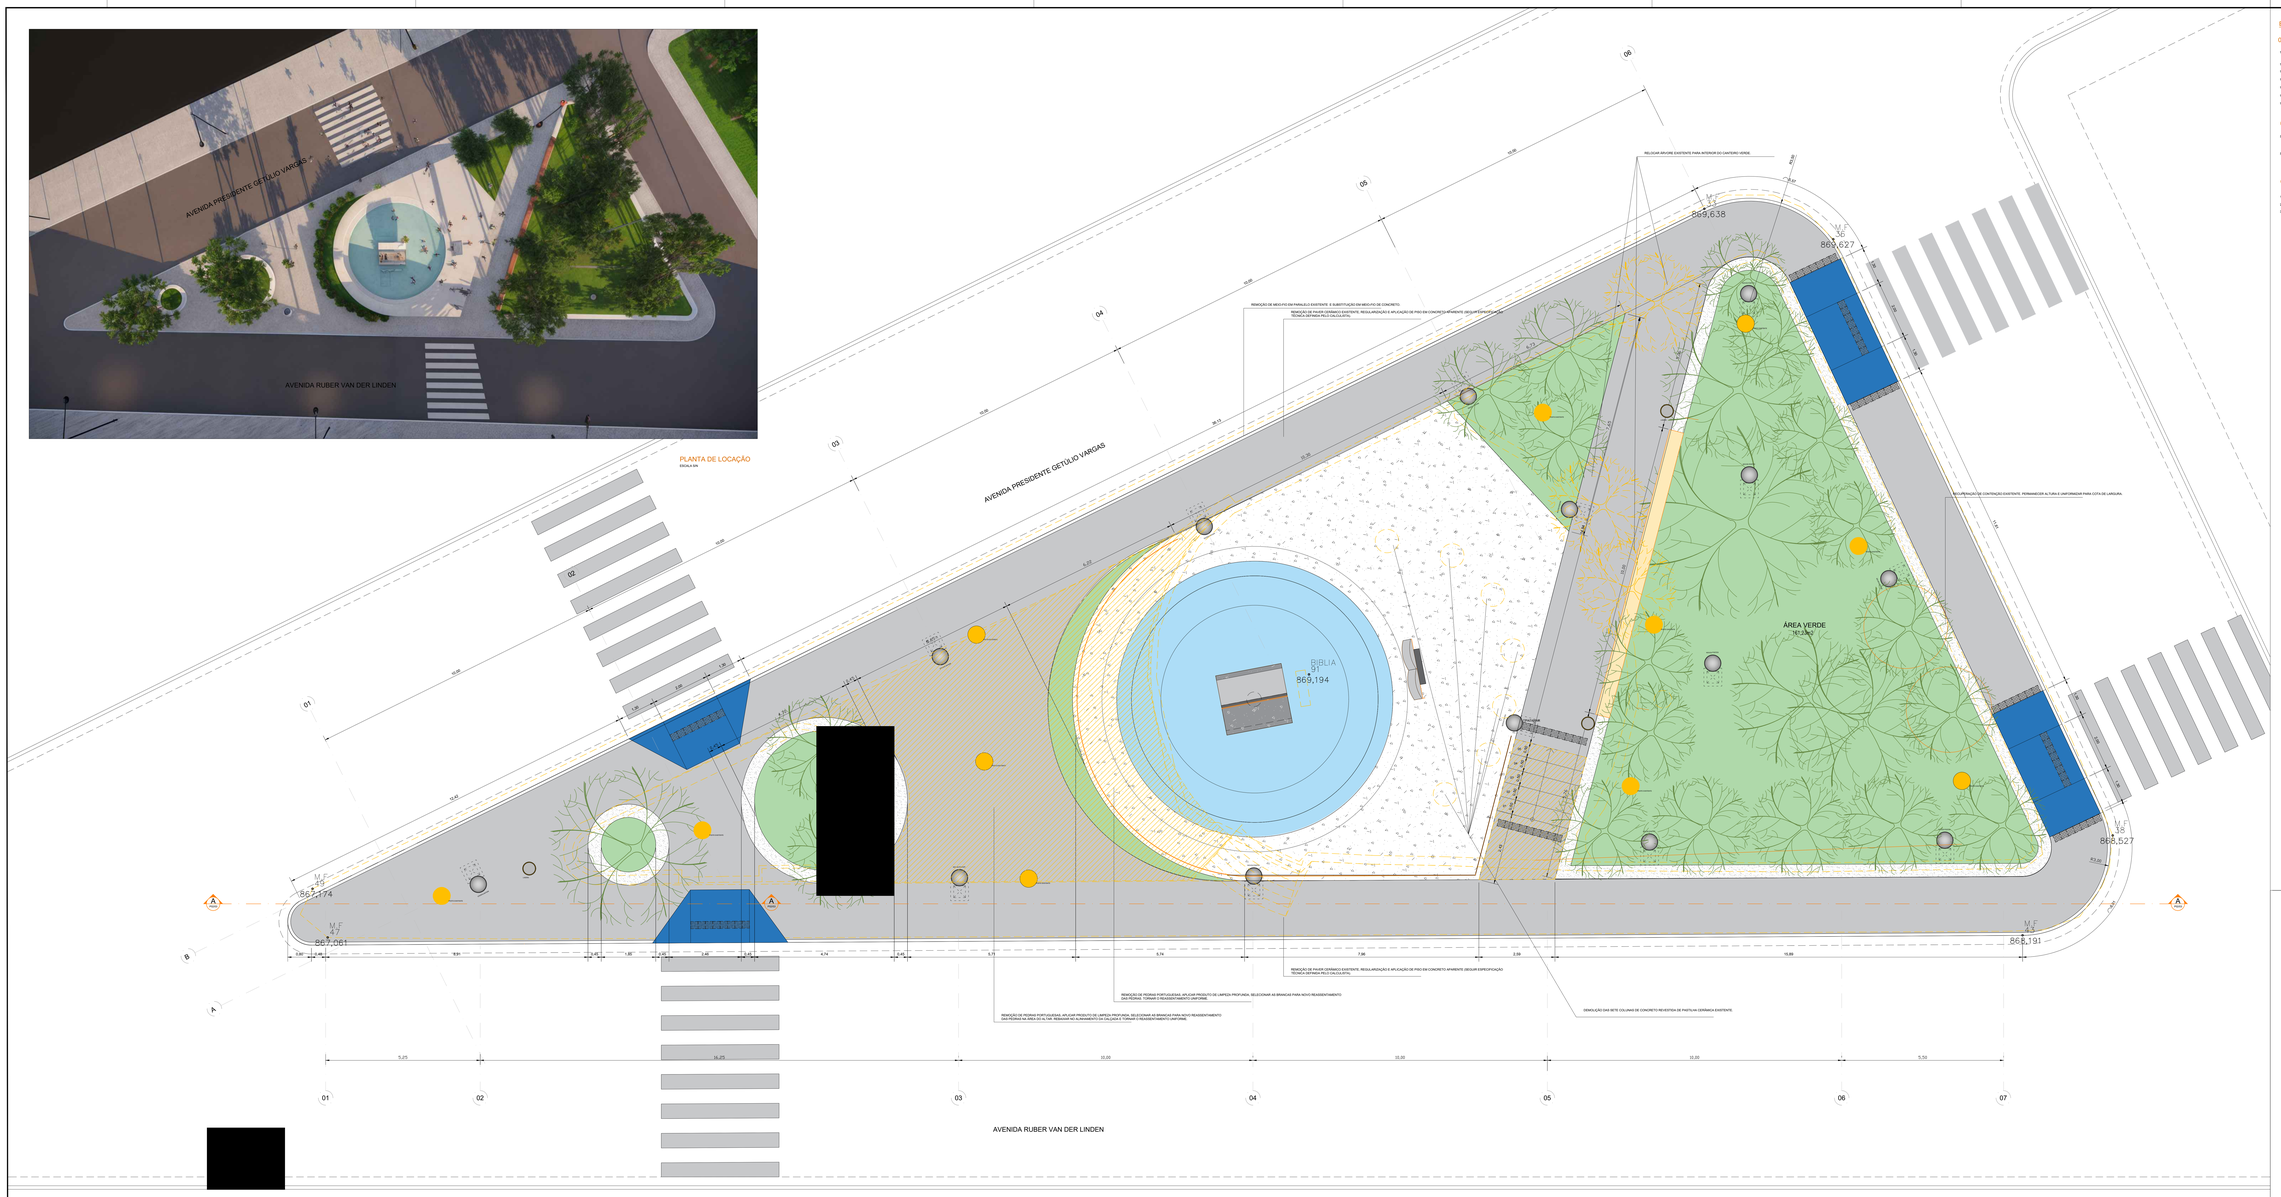

PLANTA FALADA (DEMOLIR/ CONSTRUIR)
ESCALA 1:50

ESPECIFICAÇÕES DOS MATERIAIS

01 - PISO:

1.1 - CALÇADA EM CONCRETO APARENTE (DESGUIR ESPECIFICAÇÃO TÉCNICA DEFINIDA PELO CALCULISTA)
REMOÇÃO DE PAVIM.CERÂMICO EXISTENTE

1.2 - BASE IMPERMEABILIZADA COM PINTURA EPOXI COR BRANCO NEVE

1.3 - GRAMA JARDIM(CAPIM PAPUÃ/GERO)

1.4 - BASE EM CONCRETO ESTRUTURAL (VER PROJETO ESTRUTURAL)

1.5 - PISO TÁTIL DE ALERTA, TIPO INTERFERIANDO DE CONCRETO 5 MM,CIMI COR AMARELO

1.6 - MEIO-FIO EM PLACA PRE MOLDADA DE CONCRETO APARENTE

1.7 - PISO EM PEDRA PORTUGUESA
REMOÇÃO DE PEDRAS PORTUGUESAS, APLICAR PRODUTO DE LIMPEZA PROFUNDA, SELECIONAR AS BRANCAS PARA NOVO REASSENTAMENTO DAS PEDRAS NA ÁREA DO ALTAR, TORNAR O REASSENTAMENTO UNIFORME

05 - OUTROS

5.1 - BANCO EM PLACA DE CONCRETO ESTRUTURAL COM ACABAMENTO NATURAL
ESPELHO EM MADEIRA NATURAL COM ACABAMENTO EM PINTURA PRETO FOSCO
PREVER LAVAS DE SALPICADO DO MESMO MATERIAL CINZA COM CORTE REGULAR

5.2 - BORDAS E ARRIMANTES DE ESPELHO ATÉ ESPELHO E SOLA COM PLACAS DE GRANITO ACABAMENTO LEVIGADO DIMENSÕES VARIADAS, VER DETALHE DE ESPELHO E SOLA

OBSERVAÇÃO

1 - DEVERÃO REMOVER CUIDADOSAMENTE AS PEDRAS PORTUGUESAS PARA SUA REUTILIZAÇÃO.

2 - TODOS OS POSTES DE ILUMINAÇÃO EXISTENTES SERÃO RETIRADOS E ENTREGUE À SECRETARIA DE OBRAS

3 - NO PROCESSO DE REFORMA, O MONUMENTO BIBLICO DEVERÁ SER MANTIDO, PROTEGIDO PARA NÃO SER DANIFICADO E POSTERIORMENTE RELOCADO CONFORME PROJETO.

PREFEITURA MUNICIPAL DE GARANHUNS
SECRETARIA DE PLANEJAMENTO E ORÇAMENTO
CNPJ: 11.303.906/0001-00

PRANCHA: 02.05	OBJETO: PROJETO DE REFORMA DA PRAÇA DE BÍBLIA, BAIRRO HELIÓPOLIS, GARANHUNS- PE.
ESCALA: 1:50	
ELABORAÇÃO: MAIO /2021	ARQUITETURA / PRAÇA DE BIBLIA
REVISÃO: R00	RBTART: nº SI14466646900CT001 / CONTRATO nº ... / PROCESSO nº ...
DESENHO: EMMANUEL	ÓRGÃO FINANCIADOR: RECURSO PRÓPRIO
CONTEÚDO: PLANTA FALADA (DEMOLIR / CONSTRUIR) PLANTA BAIXA , CORTES, ELEVAÇÕES E DETALHES	
MODIFICAÇÕES/NOVA REVISÃO DE PROJETO:	
DATA / AUTOR(A) / DESCRIÇÃO	
R00 (21/MAIO/2024) / (EMMANUEL RODRIGUES) / PQ_ED_PRAÇA DA BIBLIA.DWG	

EMMANUEL DE ARAUJO RODRIGUES
Assinado de forma digital por EMMANUEL DE ARAUJO RODRIGUES
Dados: 2024.10.16 08:32:34 -03'00'

RESP. TÉCNICO(A) DO PROJETO: EMMANUEL DE ARAUJO RODRIGUES
ARQUITETO E URBANISTA | CAU n° A58249-2

ADMINISTRAÇÃO MUNICIPAL: SIVALDO ALBINO RODRIGUES
PREFEITO

FAZER CONFERÊNCIAS DAS MEDIDAS NO LOCAL DA OBRA ANTES DE INICIAR EXECUÇÃO

DOCUMENTO GERADO PELO PORTAL DE PROCESSOS ELETRÔNICOS DA PREFEITURA DE GARANHUNS, PARA VERIFICAR A AUTENTICIDADE DESTE DOCUMENTO ACESSE O PORTAL DE PROCESSOS ELETRÔNICOS E INFORME PROCESSO 07102023002022 E CHAVE 9d0f4ebe8d8e4ebe8ebe4ebe8ebe9d0f