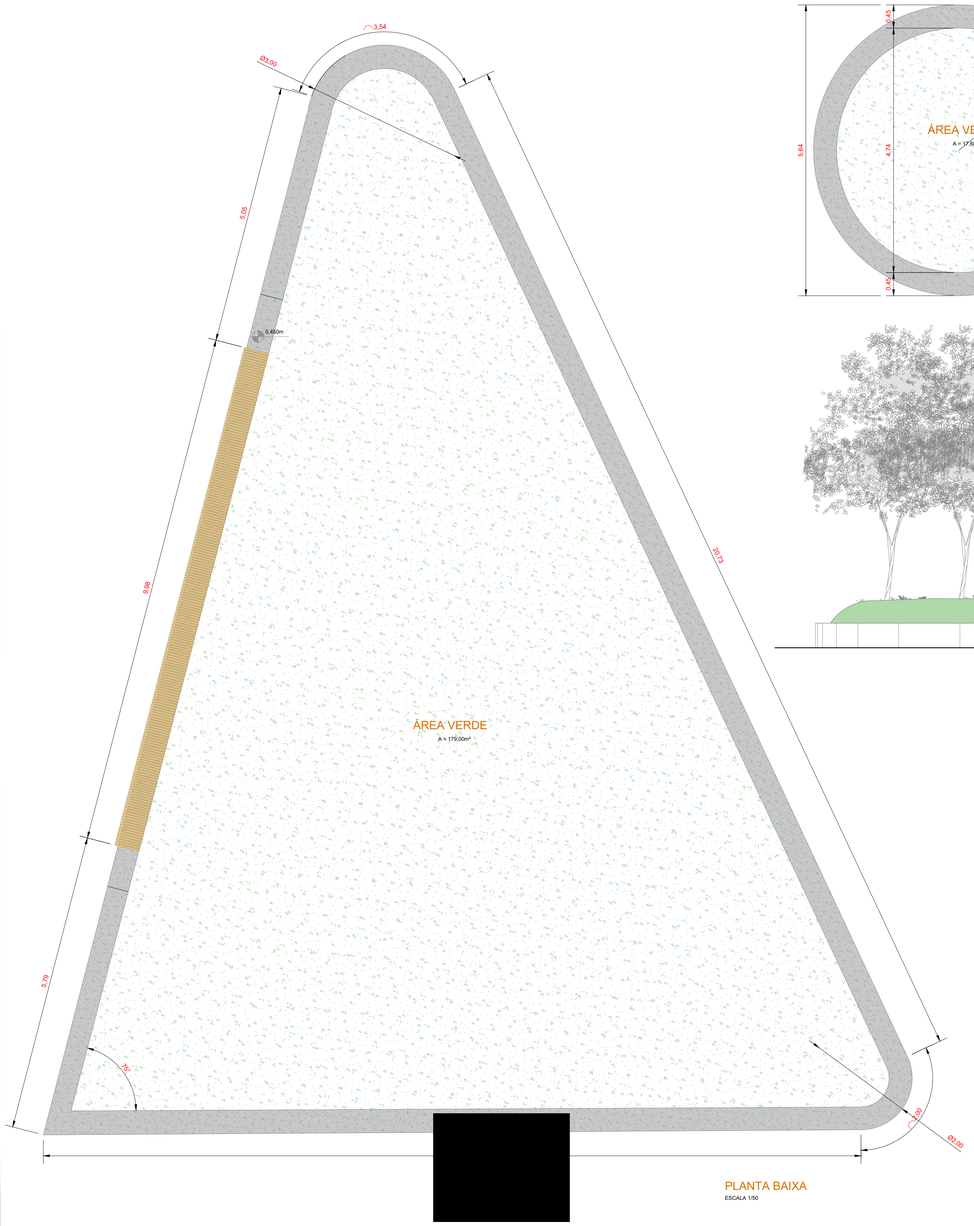

PLANTA BAIXA
ESCALA 1/50

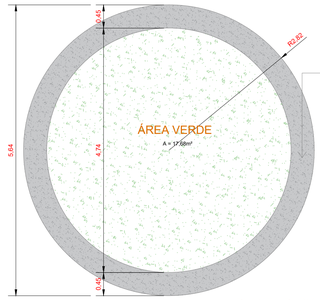

PLANTA BAIXA
ESCALA 1/50

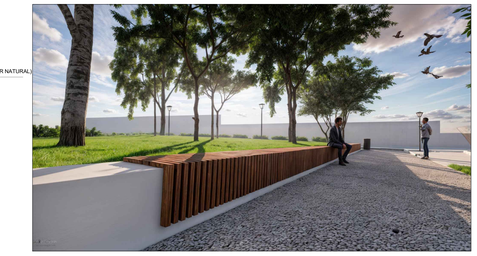

ELEVAÇÃO A
ESCALA 1/50

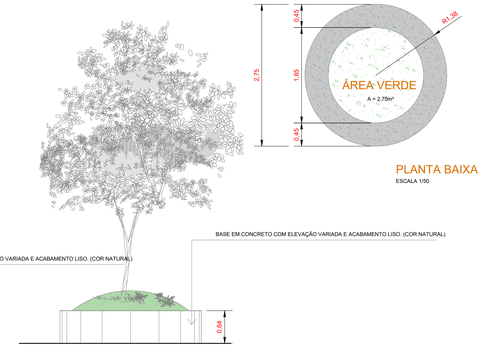

PLANTA BAIXA
ESCALA 1/50

ELEVAÇÃO B
ESCALA 1/50

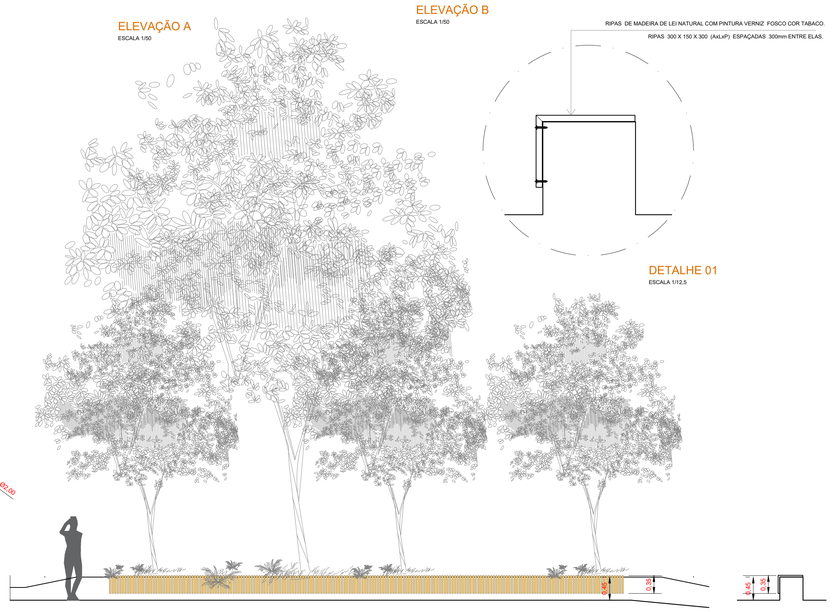

DETALHE 01
ESCALA 1/12,5

ELEVAÇÃO A
ESCALA 1/50

ELEVAÇÃO B
ESCALA 1/50

ESPECIFICAÇÕES DOS MATERIAIS

01 - PISO:

1.1 - CALÇADA EM CONCRETO APARENTE (SEGUIR ESPECIFICAÇÃO TÉCNICA DEFINIDA PELO CALCULISTA).
REMOÇÃO DE PAVER CERÂMICO EXISTENTE.

1.2 - BASE IMPERMEABILIZADA COM PINTURA EPOXI COR BRANCO NEVE

1.3 - GRAMA (AMENDOIM FORRAGEIRO)

1.4 - BASE EM CONCRETO ESTRUTURAL (VER PROJETO ESTRUTURAL)

1.5 - PISO TÁTIL DE ALERTA, TIPO INTERTRAVADO DE CONCRETO 0.10X0.20M, COR AMARELO

1.6 - MEIOFIO EM PLACA PRÉ MOLDADA DE CONCRETO APARENTE

1.7 - PISO EM PEDRA PORTUGUESA.
REMOÇÃO DE PEDRAS PORTUGUESAS. APLICAR PRODUTO DE LIMPEZA PROFUNDA. SELECIONAR AS BRANCAS PARA NOVO REASSENTAMENTO DAS PEDRAS NA ÁREA DO ALTAR. TORNAR O REASSENTAMENTO UNIFORME.

05 - OUTROS

5.1 - BANCO EM PLACA DE CONCRETO ESTRUTURAL COM ACABAMENTO NATURAL
PROTEÇÃO COM VERNIZ. APOIO COM ACABAMENTO CIMENTADO COM PINTURA PRETO FOSCO
PREVER JUNTA DE DILATAÇÃO DO ASSENTO A CADA 2.00M (JUNTA SECA)

5.2 - BORDAS E ARREMATES DE ESPELHO EM ESPELHO D'ÁGUA COM PLACAS DE GRANITO ACABAMENTO LEVIGADO DIMENSÕES VARIADAS.
(VER DETALHE DE ESPELHO D'ÁGUA).

OBSERVAÇÃO

1 - DEVERÃO REMOVER CUIDADOSAMENTE AS PEDRAS PORTUGUESAS PARA SUA REUTILIZAÇÃO.

2 - TODOS OS POSTES DE ILUMINAÇÃO EXISTENTES SERÃO RETIRADOS E ENTREGUES A SECRETARIA DE OBRAS.

3 - NO PROCESSO DE REFORMA, O MONUMENTO BÍBLICO DEVERÁ SER REMOVIDO, PROTEGIDO PARA NÃO SER DANIFICADO E POSTERIORMENTE RELOCADO CONFORME PROJETO

AD ALTIORA TENDERE

PREFEITURA MUNICIPAL DE GARANHUNS
SECRETARIA DE PLANEJAMENTO E ORÇAMENTO
CNPJ: 11.303.906/0001-00

PRANCHA: 05.05	OBJETO: PROJETO DE REFORMA DA PRAÇA DE BÍBLIA, BAIRRO HELIÓPOLIS, GARANHUNS- PE.		
ESCALA: 1:50			
ELABORAÇÃO: MAIO /2021	ARQUITETURA / PRAÇA DE BIBLIA		
REVISÃO: R00	RRT/ART: n°SI14466646I00CT001	CONTRATO n° ...	PROCESSO n° ...
DESENHO: EMMANUEL	ÓRGÃO FINANCIADOR: RECURSO PRÓPRIO		

CONTEÚDO: CANTEIROS
PLANTA BAIXA , CORTES, ELEVAÇÕES E DETALHES

MODIFICAÇÕES/NOVA REVISÃO DE PROJETO:

DATA	AUTOR(A)	DESCRIÇÃO
R00 (21/MAIO/2024)	(EMMANUEL RODRIGUES)	PQ_ED_PRAÇA DA BIBLIA.DWG

EMMANUEL DE ARAUJO RODRIGUES:03924812438
Assinado de forma digital por EMMANUEL DE ARAUJO RODRIGUES:03924812438
Dados: 2024.07.30 13:13:04 -03'00'

RESP. TÉCNICO(A) DO PROJETO: EMMANUEL DE ARAUJO RODRIGUES
ARQUITETO E URBANISTA | CAU n° A58249-2

ADMINISTRAÇÃO MUNICIPAL — SIVALDO ALBINO RODRIGUES
PREFEITO

FAZER CONFERÊNCIAS DAS MEDIDAS NO LOCAL DA OBRA ANTES DE INICIAR EXECUÇÃO

PORTAL DA TRANSPARENCIA
http://www.garanhuns.pe.gov.br/transparencia/municipal/download/84-20250206155613.pdf
assinado por: ednar 309