PREFEITURA MUNICIPAL DE GARANHUNS
CNPJ: 11.303.906/0001-00

SECRETARIA DE PLANEJAMENTO E GESTÃO

PROJETO DE LOCAÇÃO DE TAPUMES

FOLHA:	DESCRIÇÃO: PROJETO DE LOCAÇÃO DE TAPUME PARA REFORMA DA COBERTA DA QUADRA LOCALIZADA NA QUADRA DA PRAÇA JOSÉ BELARMINO, NA RUA CANTOR CARLOS ALEXANDRE, SEVERIANO MORAES FILHO, S/N, GARANHUNS- PE.		
01/01			
ESCALA: INDICADA		REVISÕES: 0/0	DATA: JULHO/2024

CONTEÚDO: PLANTA BAIXA COM LOCAÇÃO DE TAPUMES

CONTRATO Nº / PROCESSO CAIXA Nº.:	OPERAÇÃO CAIXA.:
939307/2022	1085604-93

ADMINISTRAÇÃO:
SIVALDO RODRIGUES ALBINO
PREFEITO

Ricardo P. C. de Miranda Filho
Engenheiro Civil
CREA Nº 1817912402

PROJETO:
RICARDO PEREIRA CAVALCANTE DE MIRANDA FILHO
ENGENHEIRO CIVIL
[redacted]
SECRETARIA DE PLANEJAMENTO E GESTÃO

CONSTRUÇÃO

PLANTA BAIXA - INSTALAÇÃO DE TAPUME
ESCALA: 1:75

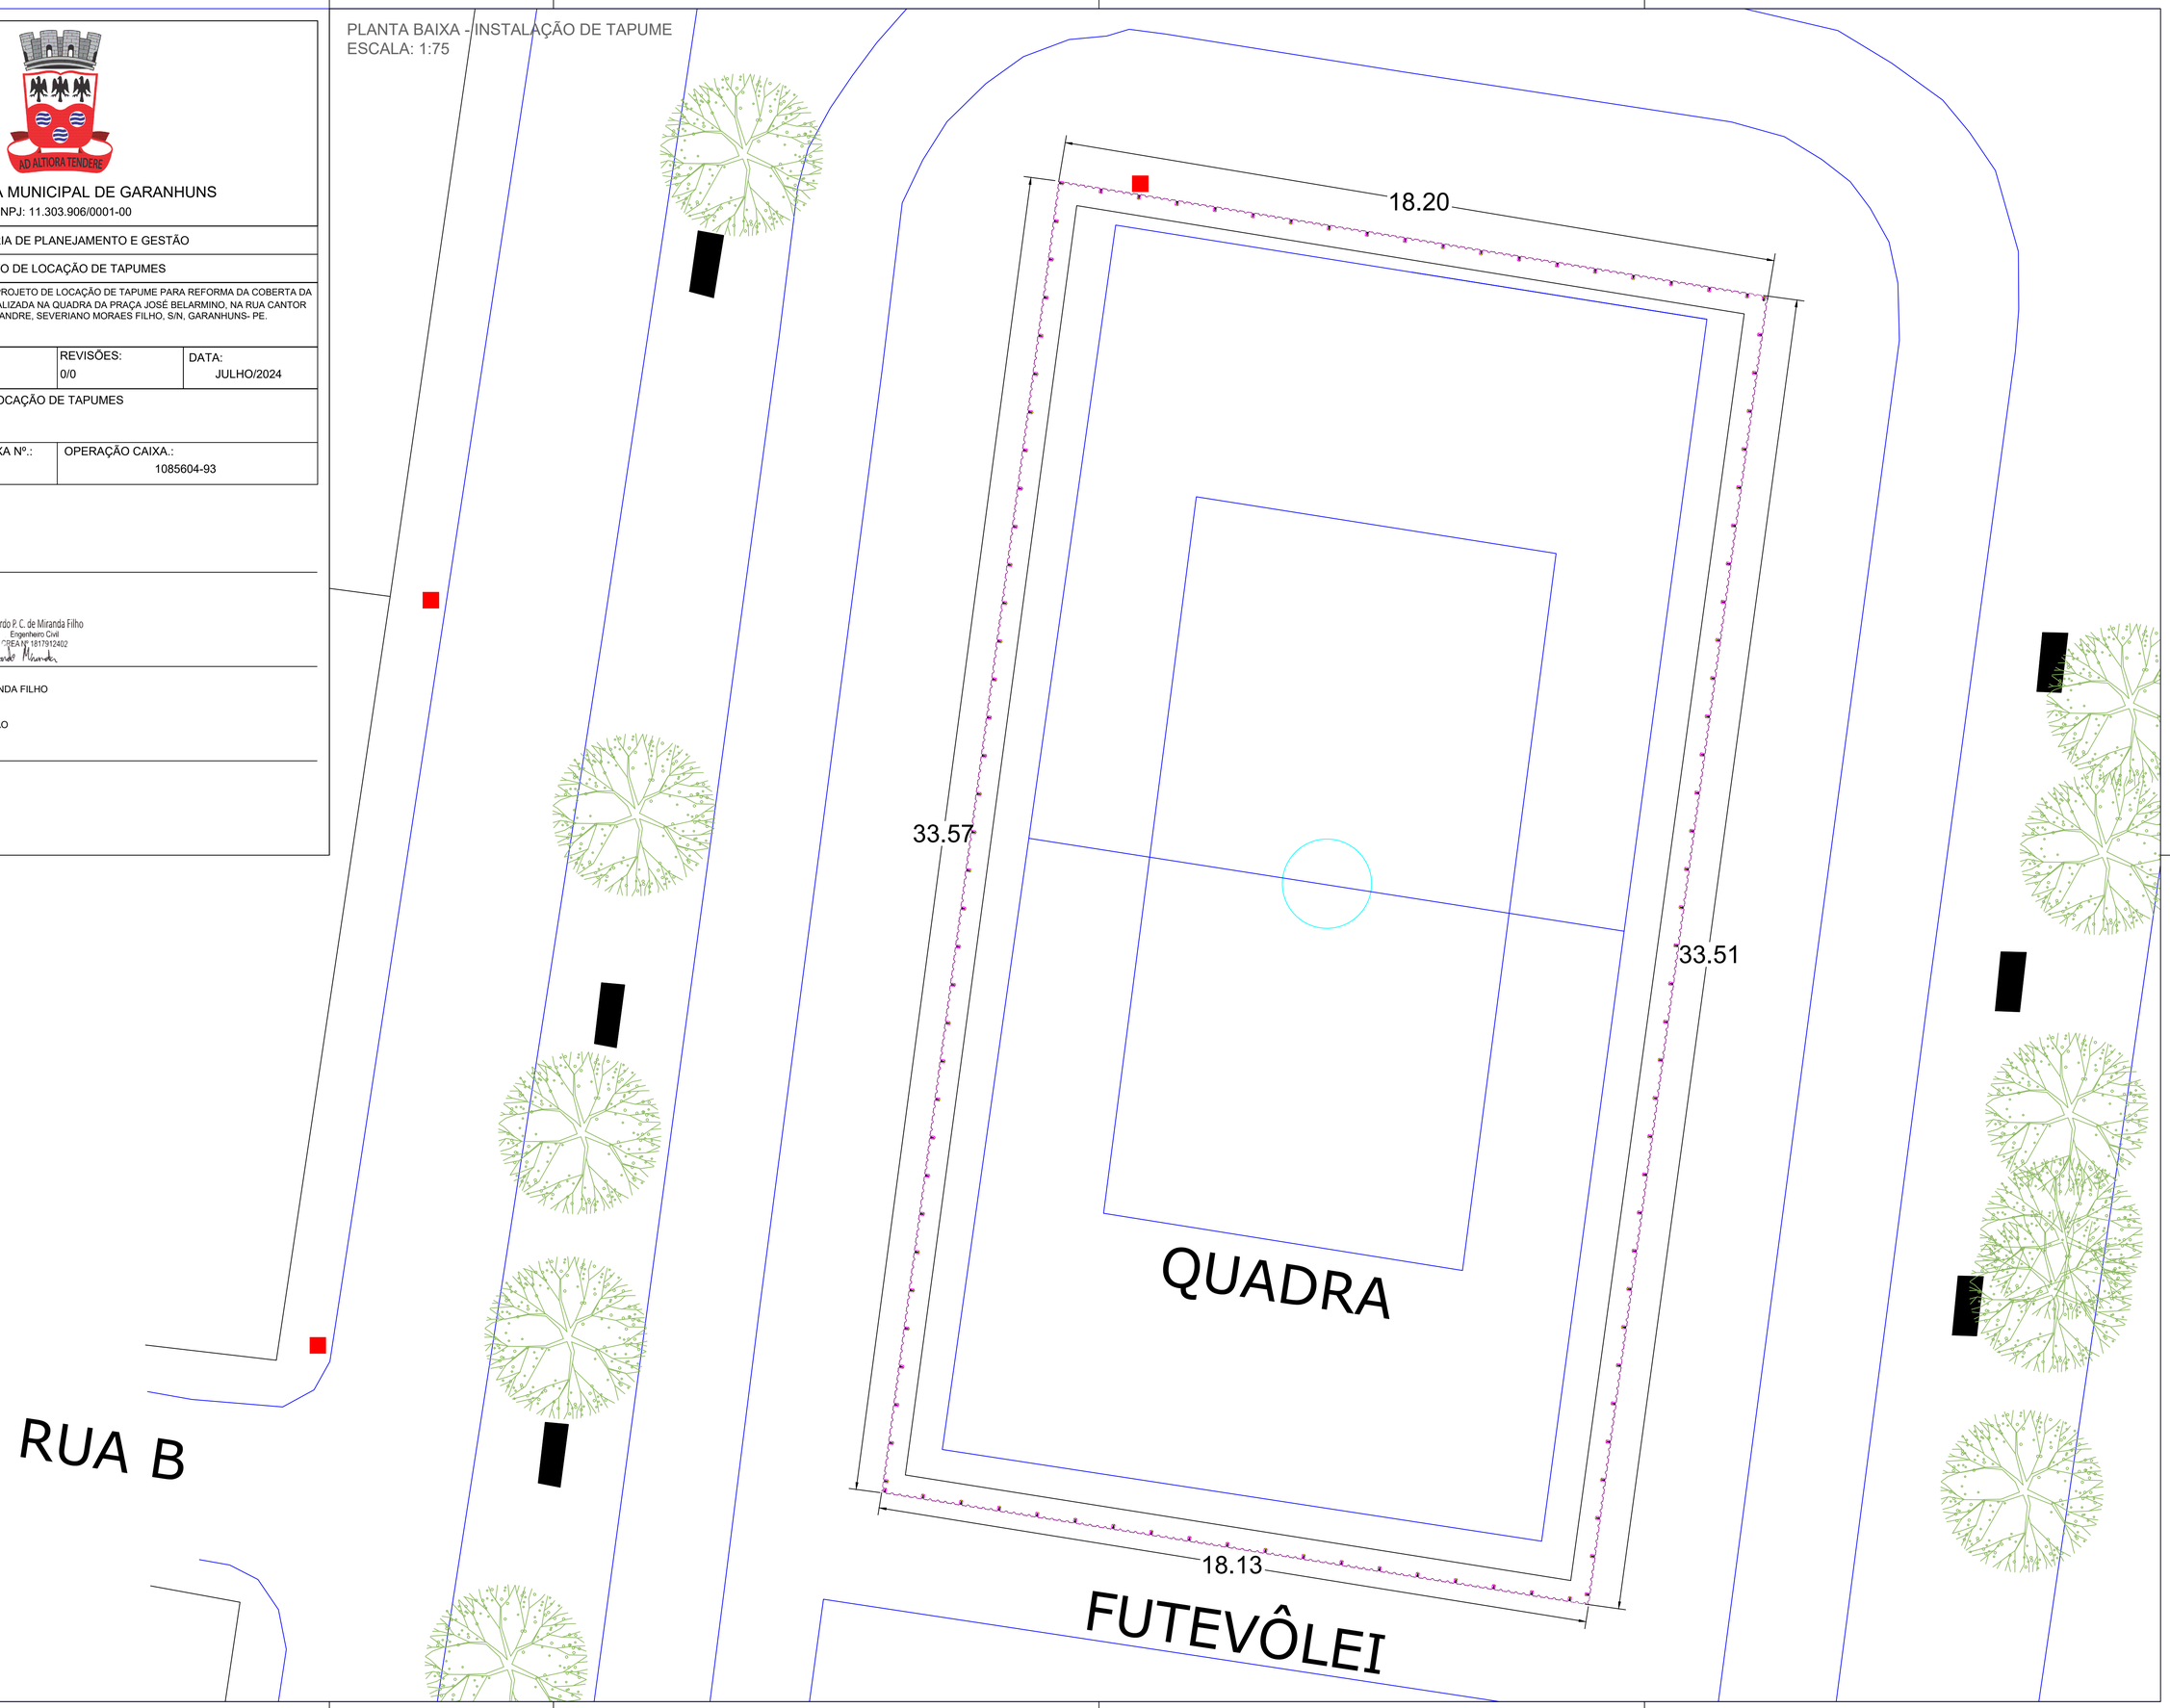

PORTAL DA TRANSPARENCIA
http://dovd.it-solucoes.inf.br/transparenciaMunicipal/download/64-20250206161018.pdf
assinado por: idUser 309

FORMATO A1: 841X594MM / NBR 10068/1987