




PORTAL DA TRANSPARENCIA
http://cloud-it-solucoes.inf.br/transparenciaMunicipal/download/64-20250206161049.pdf
assinado por: idUser 309

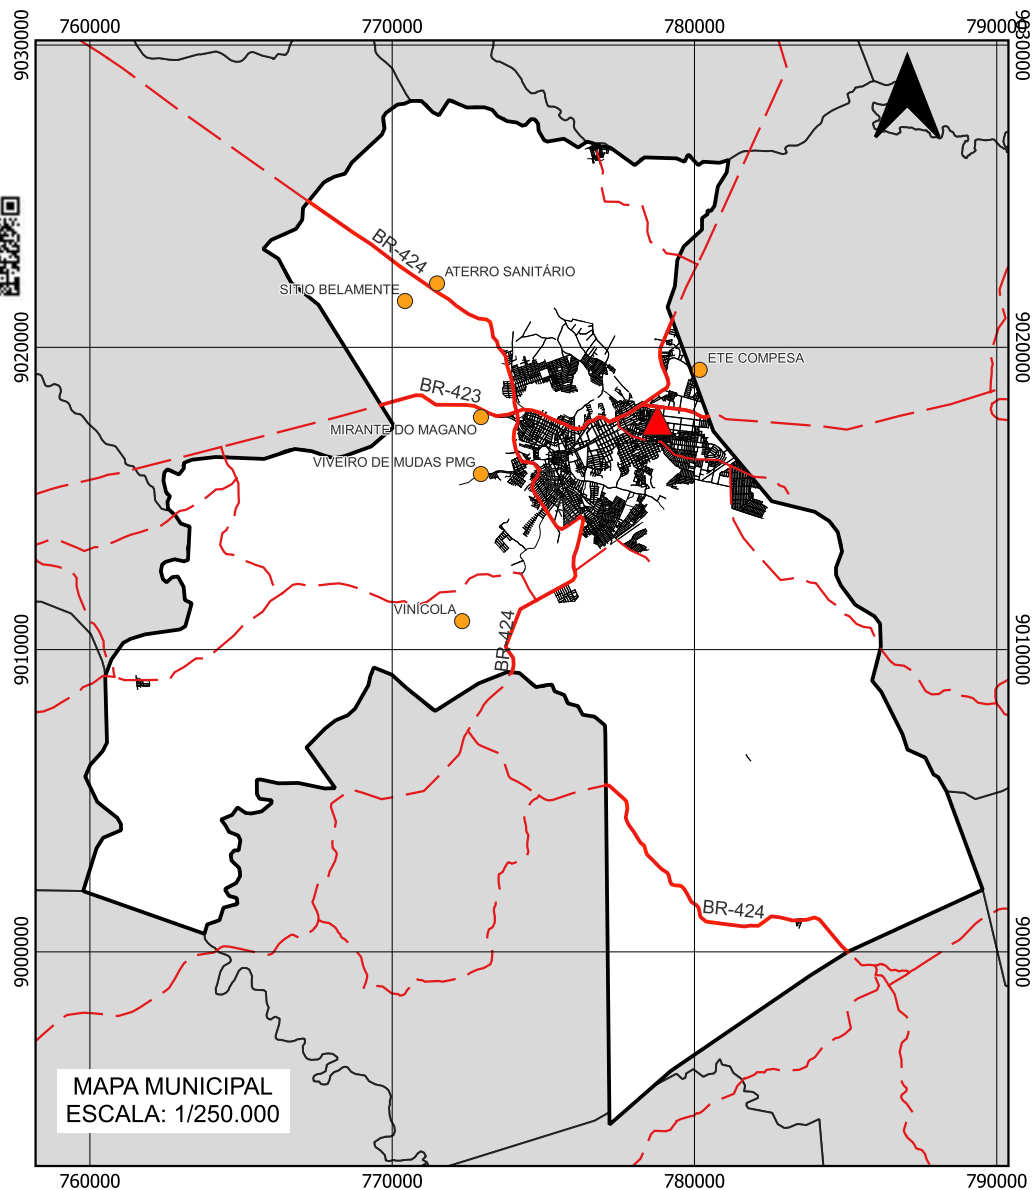

MAPA MUNICIPAL
ESCALA: 1/250.000



PREFEITURA MUNICIPAL DE GARANHUNS
SECRETARIA DE PLANEJAMENTO E ORÇAMENTO

Objeto: Construção de cobertura nas quadras de esportes no Município de Garanhuns/PE
Contrato de Repasse: 939307/2022 Operação Caixa: 1085604-93/2022



PLANTA DE LOCAÇÃO DE UMA
QUADRA POLIESPORTIVA
ESCALA: 1/1.000

COORDENADAS PLANAS UTM
LAT.: 778780,5180 NORTE
LONG.: 9017597,1679 LESTE
SIRGAS2000/FUSO 24 L

Legenda

- Quadra da Escola Municipal Antônio Gonçalves Dias
- Município de Garanhuns
- Limites intermunicipais