



PREFEITURA MUNICIPAL DE GARANHUNS
SECRETARIA DE PLANEJAMENTO E ORÇAMENTO

FOLHA: 02/02
OBJETO: PROJETO DE COLETA DE ÁGUAS PLUVIAIS PARA ATENDIMENTO DA DEMANDA DA COBERTA DE UMA QUADRA POLIESPORTIVA A SER CONSTRUÍDA NA ESCOLA MUNICIPAL ANTÔNIO GONÇALVES, GARANHUNS, PE.

ESCALAS:
INIDACADAS

ELABORAÇÃO:
JUNHO/2024

REVISÃO: R0 ART Nº: CONTRATO:
DESENHO: ENOS
CONTEÚDO: CORTE LONGITUDINAL DA ESTRUTURA METÁLICA


MODIFICAÇÕES/NOVA REVISÃO DE PROJETO:
DATA AUTOR(A) DESCRIÇÃO

Ricardo P. C. de Miranda Filho
Engenheiro Civil
CREA Nº 1817912402


RESP. TÉCNICO(A) DO PROJETO: RICARDO PEREIRA CAVALCANTE DE MIRANDA FILHO
CREA: 181791240-2/PE

Sivaldo R. Albino
SIVALDO RODRIGUES ALBINO
PREFEITO

ADMINISTRAÇÃO MUNICIPAL

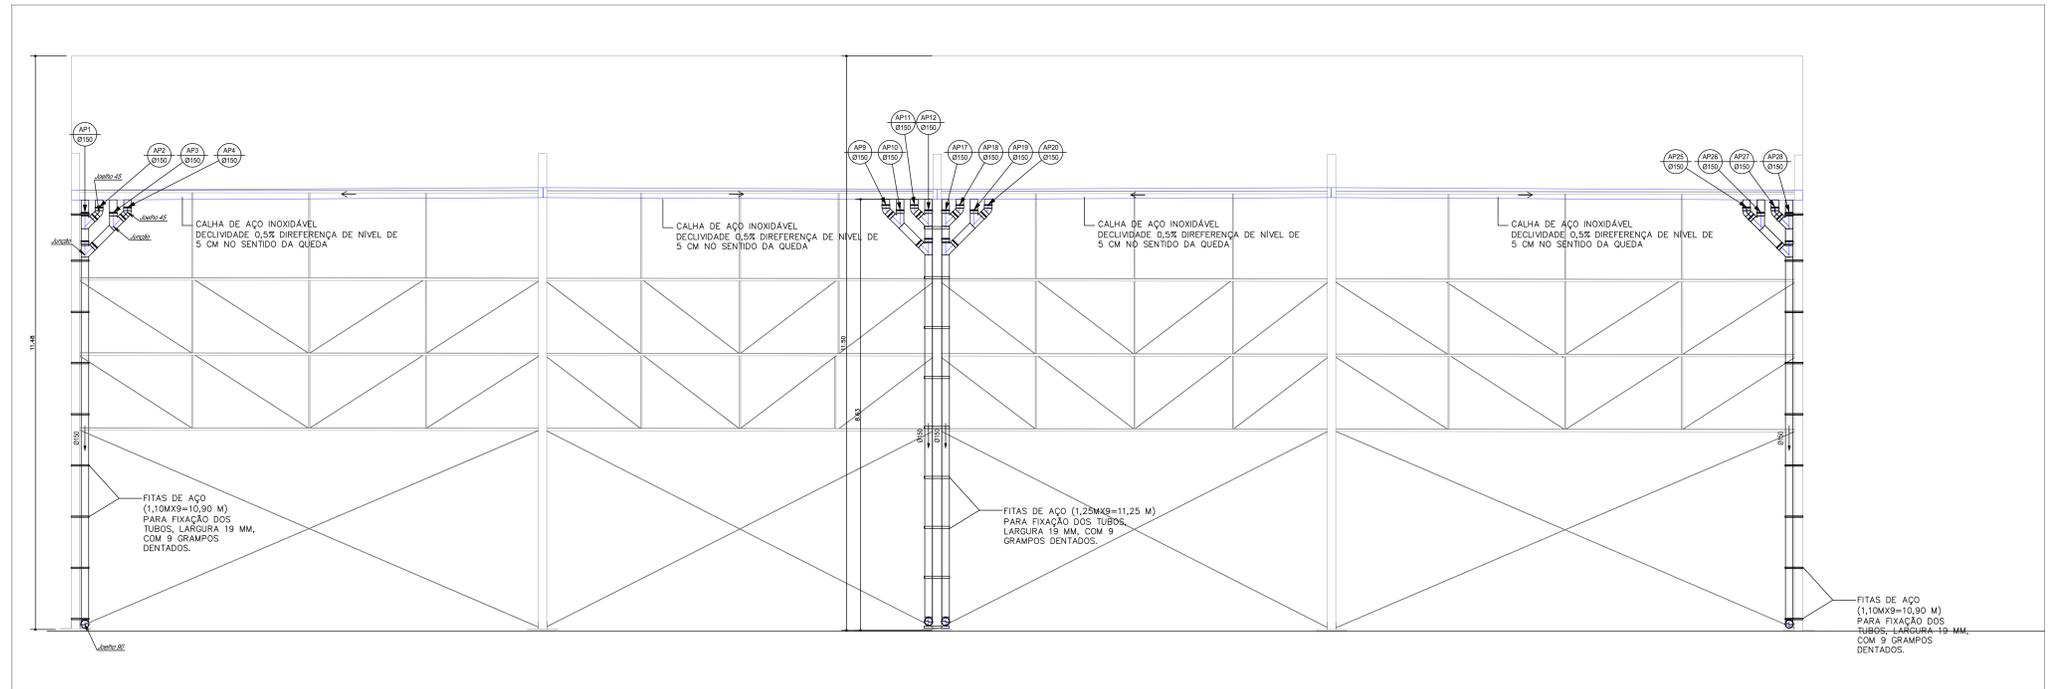

CORTE LONGITUDINAL
ESCALA: 1/50

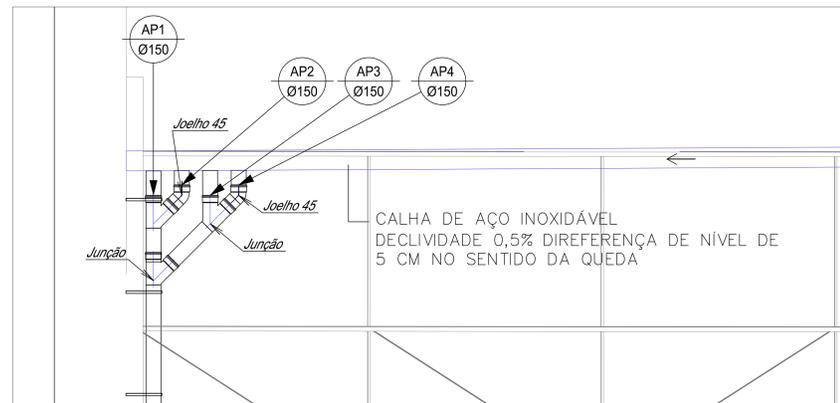

AMPLIAÇÃO DOS TUBOS DE COLETA DA CALHA
ESCALA: 1/25