



QUADRO DE QUANTITATIVATIVOS DE INSUMOS	
ITEM	QUANTIDADES
EXTINTOR DE PÓ QUÍMICO SECO TIPO ABC, COM SUPORTE	08 UN
PLACA EM ACRÍLICO FOTOLUMINESCENTE INDICANDO SENTIDO DA SAÍDA DE EMERGÊNCIA, FIXADA NA PAREDE	24 UN
PLACA EM ACRÍLICO FOTOLUMINESCENTE INDICANDO SAÍDA DE EMERGÊNCIA, FIXADA SOBRE O VÃO	04 UN
PLACA CIRCULAR EM ACRÍLICO INDICANDO EXTINTOR DE INCÊNDIO	08 UN
BLOCO AUTÔNOMO DE ILUMINAÇÃO DE EMERGÊNCIA DE LED INSTALADO NA PAREDE (POT. MÍN:10W), FLUXO LUMINOSO 100 LUMENS	78 UN
CANALIZAÇÃO DE INCÊNDIO, EM AÇO CARBONO SOLDADO, SEM COSTURA	55,55 M
JOELHO 90° 65mm GALVANIZADO	08 UN
TÊ 65mm GALVANIZADO	11 UN
NIPLE DÚPLIO 65mm GALVANIZADO	10 UN
VÁLVULA ANGULAR 45° 65mm GALVANIZADO	05 UN
TAMPÃO C/ ENGATE RÁPIDO C/ CORRENTE	05 UN
HRIDANTE DE PAREDE NO INTERIOR DO ABRIGO	04 UN
ACIONADOR MANUAL/BOTONEIRA, INSTALADO À 1,20m DO PISO	04 UN
AVISADOR SONORO MECÂNICO/ ELETRÔNICO, INSTALADO À 2,20m DO PISO	04 UN
CONDULETE TIPO "L", EM ALUMÍNIO FUNDIDO	05 UN
CONDULETE TIPO "T", EM ALUMÍNIO FUNDIDO	08 UN
CENTRAL DE DETECÇÃO E ALARME	04 UN
BATERIA DE ACUMULADORES PARA O SISTEMA DE DETECÇÃO E ALARME	04 UN
ETRODUTO EM TUBO RÍGIDO DIÂMETRO MÍNIMO 25mm (1")	45,10 M
ELHO 90° RÍGIDO DIÂMETRO MÍNIMO 25mm (1")	03 UN
NDULETE TIPO "T", EM PVC 25mm (1")	03 UN
NDULETE TIPO "L", EM PVC 25mm (1")	05 UN
VÁLVULA DE RETENÇÃO 65mm	6 UN
SISTRO DE GAVETA 65mm	10 UN

- (B)** ALARME COM BOTOEIRA TIPO QUEBRE O VIDRO E SINALIZADOR AUDIO VISUAL, h=1,35m

FOLHA: 01/05	DESCRIÇÃO: PROJETO COMBATE A INCÊNDIO E PÂNICO		
ESCALA: INDICADA	DIAGRAMAS: -	REVISÕES: 0/0	DATA: 11/11/2024
CONTEÚDO: TERREJO; TUBULAÇÃO DO HIDRANTE; PLACAS DE CINALIZAÇÃO; TUBULAÇÃO DE PVC RESIDO			
CONTRATO Nº.:		ART Nº.:	

ADMINISTRAÇÃO:
SIVALDO ALBINO RODRIGUES
PREFEITO


PROJETO:
MATHEUS RAMOS FRAZÃO BEZERRA
ENGENHEIRO CIVIL
CREA-PE Nº 1820580016
SECRETARIA DE EDUCAÇÃO

CONSTRUÇÃO







CONSTRUÇÃO

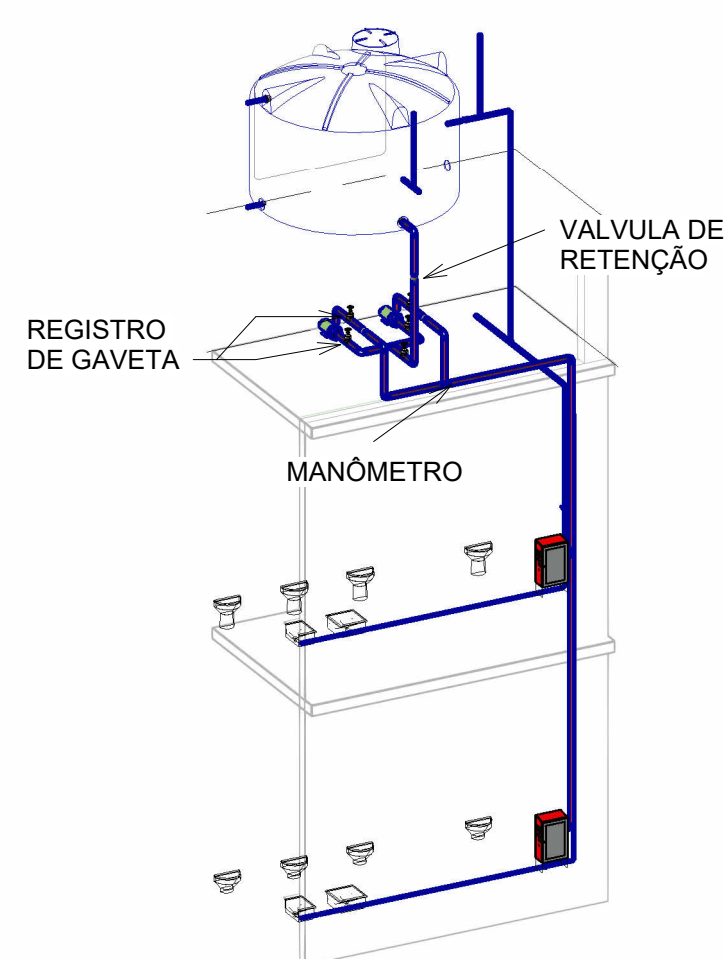


1 Isometrico do Corte BB

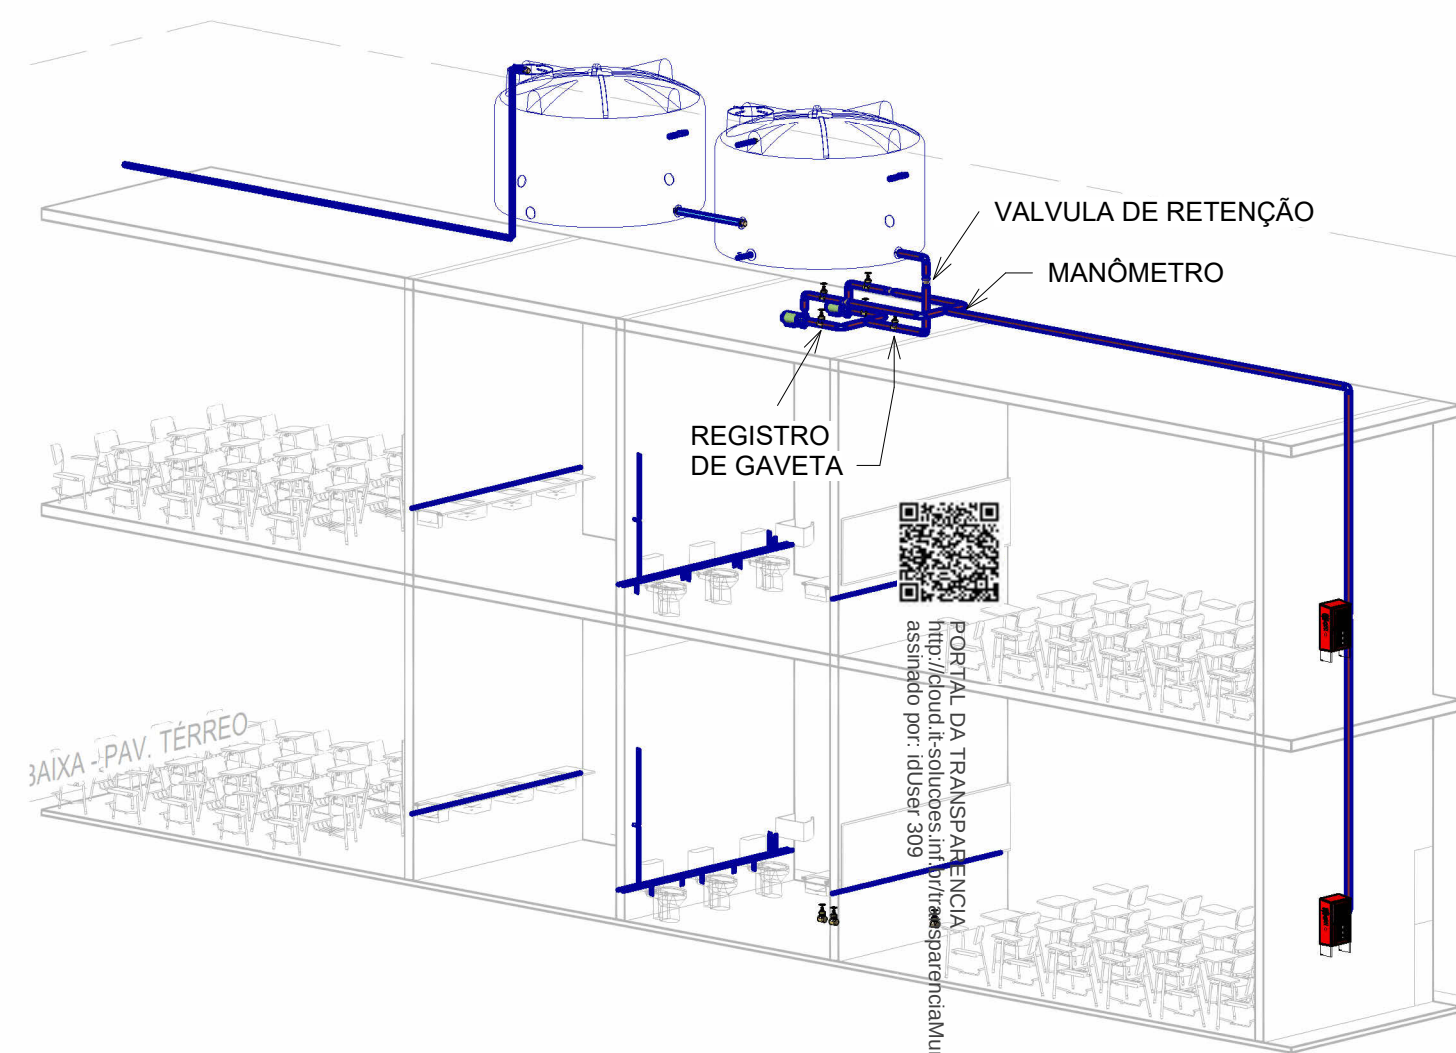

2 Isometrico do Corte AA

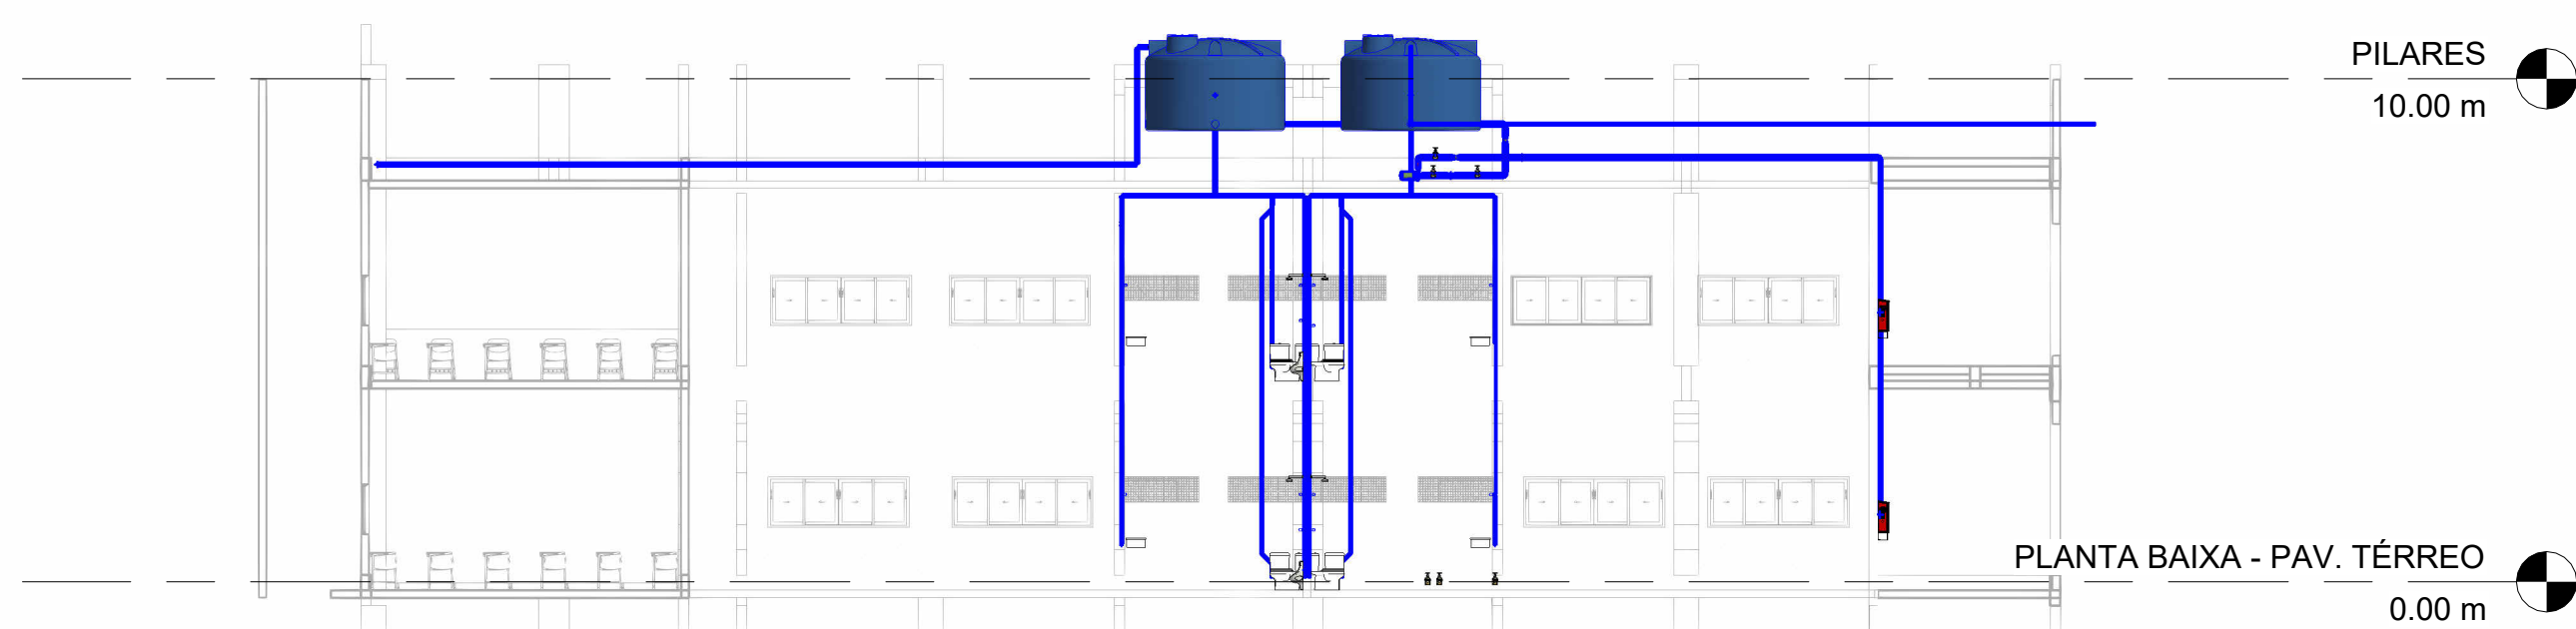

3 Corte AA
1 : 150

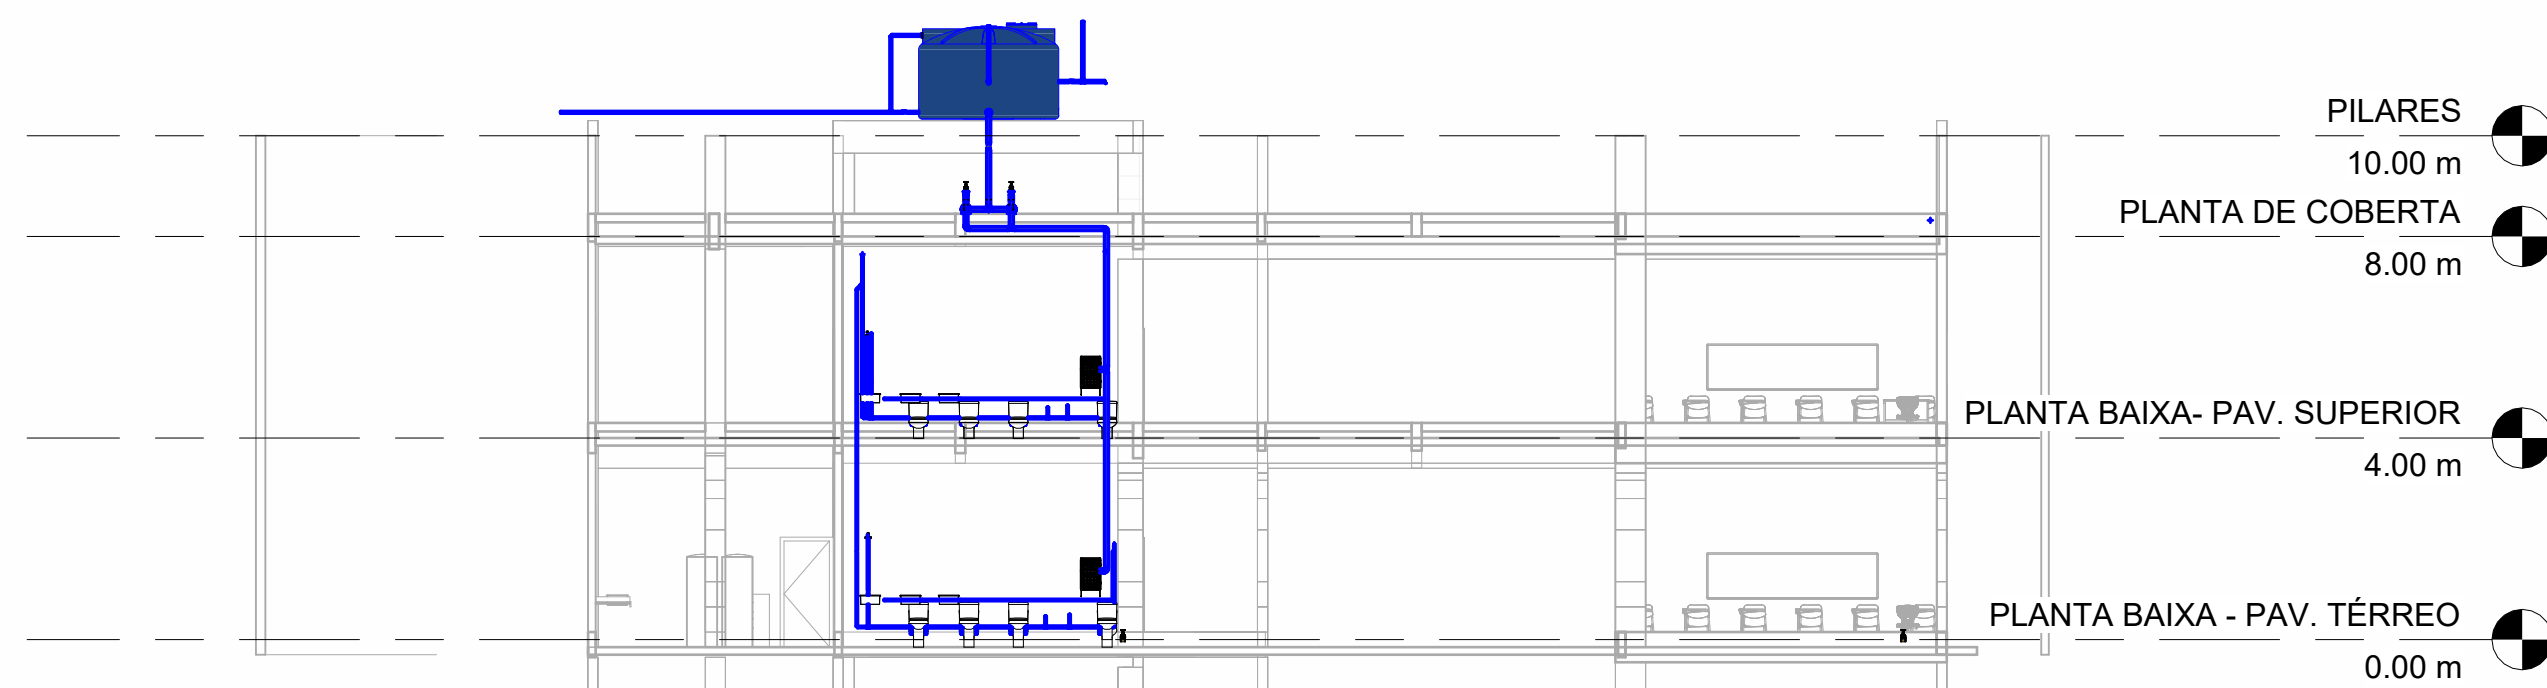

4 Corte BB
1 : 150

SECRETARIA DE EDUCAÇÃO		PREFEITURA DE GARANHUNS	
PREFEITURA MUNICIPAL DE GARANHUNS			
SECRETARIA DE EDUCAÇÃO			
PROJETO COMBATE A INCÊNDIO E PÂNICO			
FOLHA	04/05	DESCRIÇÃO	PROJETO COMBATE A INCÊNDIO E PÂNICO
ESCALA	INDICADA	DIVISÃO	03
REVISÃO	03	DATA	11/11/2024
CONTEÚDO: CORTES AA, CORTES BB, ISOMETRICA AA, ISOMETRICA BB			
CONTRATO Nº:		ART Nº:	
ADMINISTRAÇÃO: RAYDON ALBERTO RODRIGUES			
PROJETO: RAYDON ALBERTO RODRIGUES			
DESENO: RAYDON ALBERTO RODRIGUES			
CONSTRUÇÃO:			

