
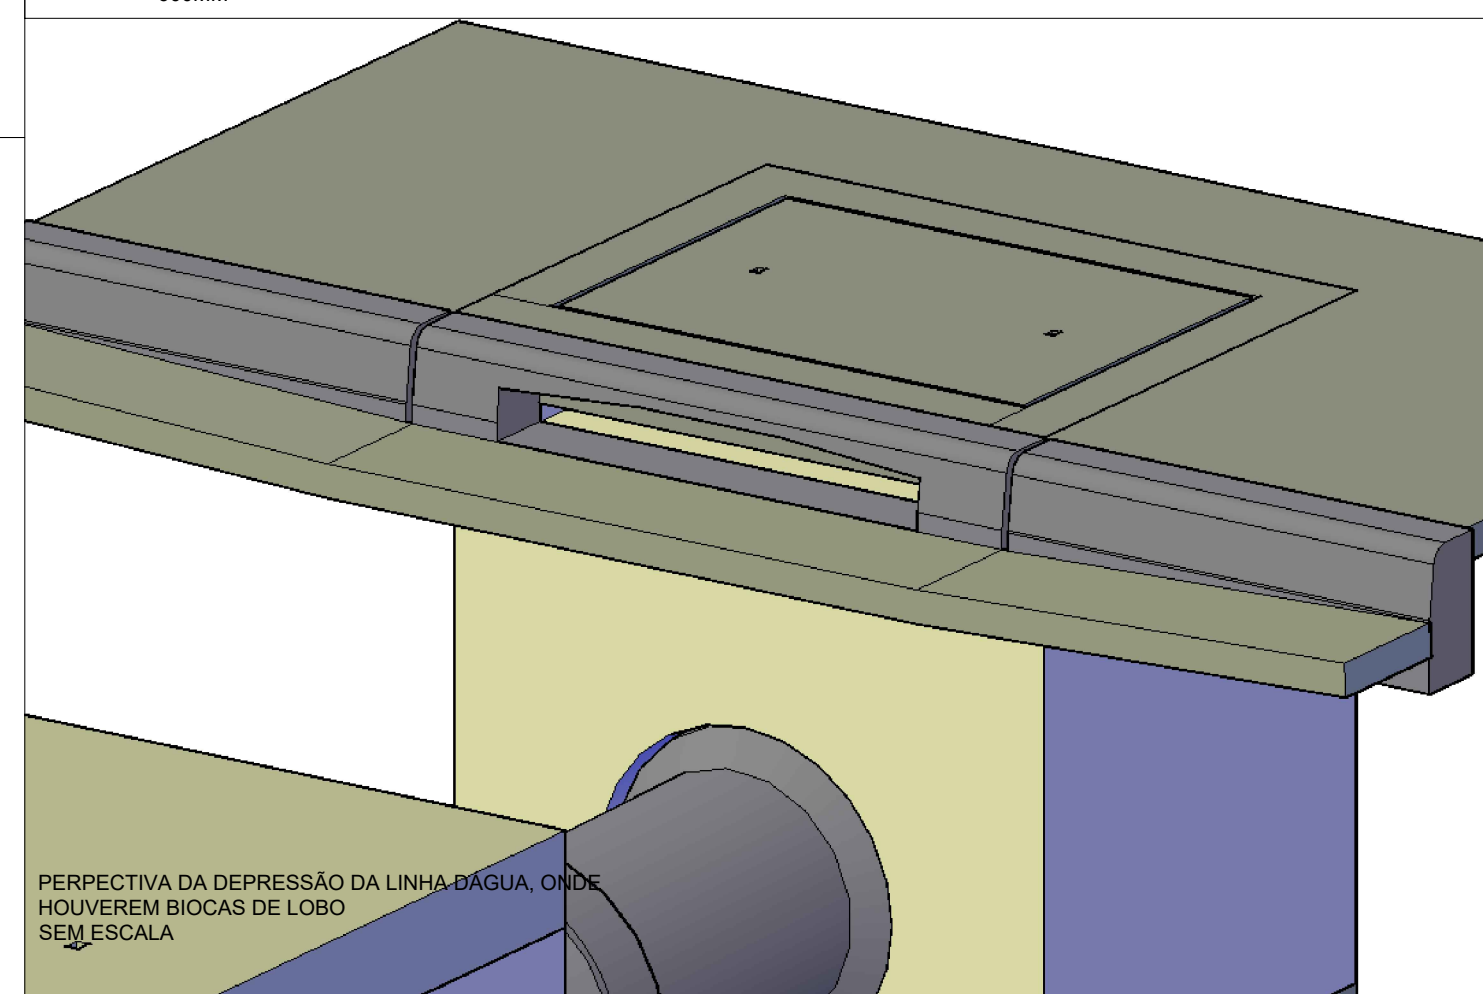


- LASTRO DE AREIA GROSSA  
(LAVADA)

OBSERVAÇÕES:

- 1 - O ATERRO A SER FORTEMENTEMENTE COMPACTADO, EM CAMADAS DE 20 CM, É O DAS LATERAIS DOS TUBOS;
- 2 - SOBRE O EIXO VERTICAL DAS TUBULAÇÕES, DEVE SER MEDIAMENTE COMPACTADO;
- 3 - AS JUNTAS DAS PONTAS-E-BOLSAS DOS TUBOS, DEVEM SER REJUNTADAS COM ARGAMASSA DE CIMENTO E AREIA GROSSA;
- 4 - OS TUBOS COM DIÂMETRO DE 400 E 600 MM, DEVEM SER DE CONCRETO ARMADO;
- 5 - A ÚNICA INTERVENÇÃO NA CALHA PLUVIAL, LOCAL DE DESPEJO EXCLUSIVAMENTE PLUVIAL, DEVE SER RELATIVO À SEÇÃO DO TUBO QUE A INTERCEPTA;
- 6 - CONSIDERAR A DEMOLIÇÃO E RECOMPOSIÇÃO DA CALHA PLUVIAL, COMO SENDO DE PEDRAS DE MÃO.

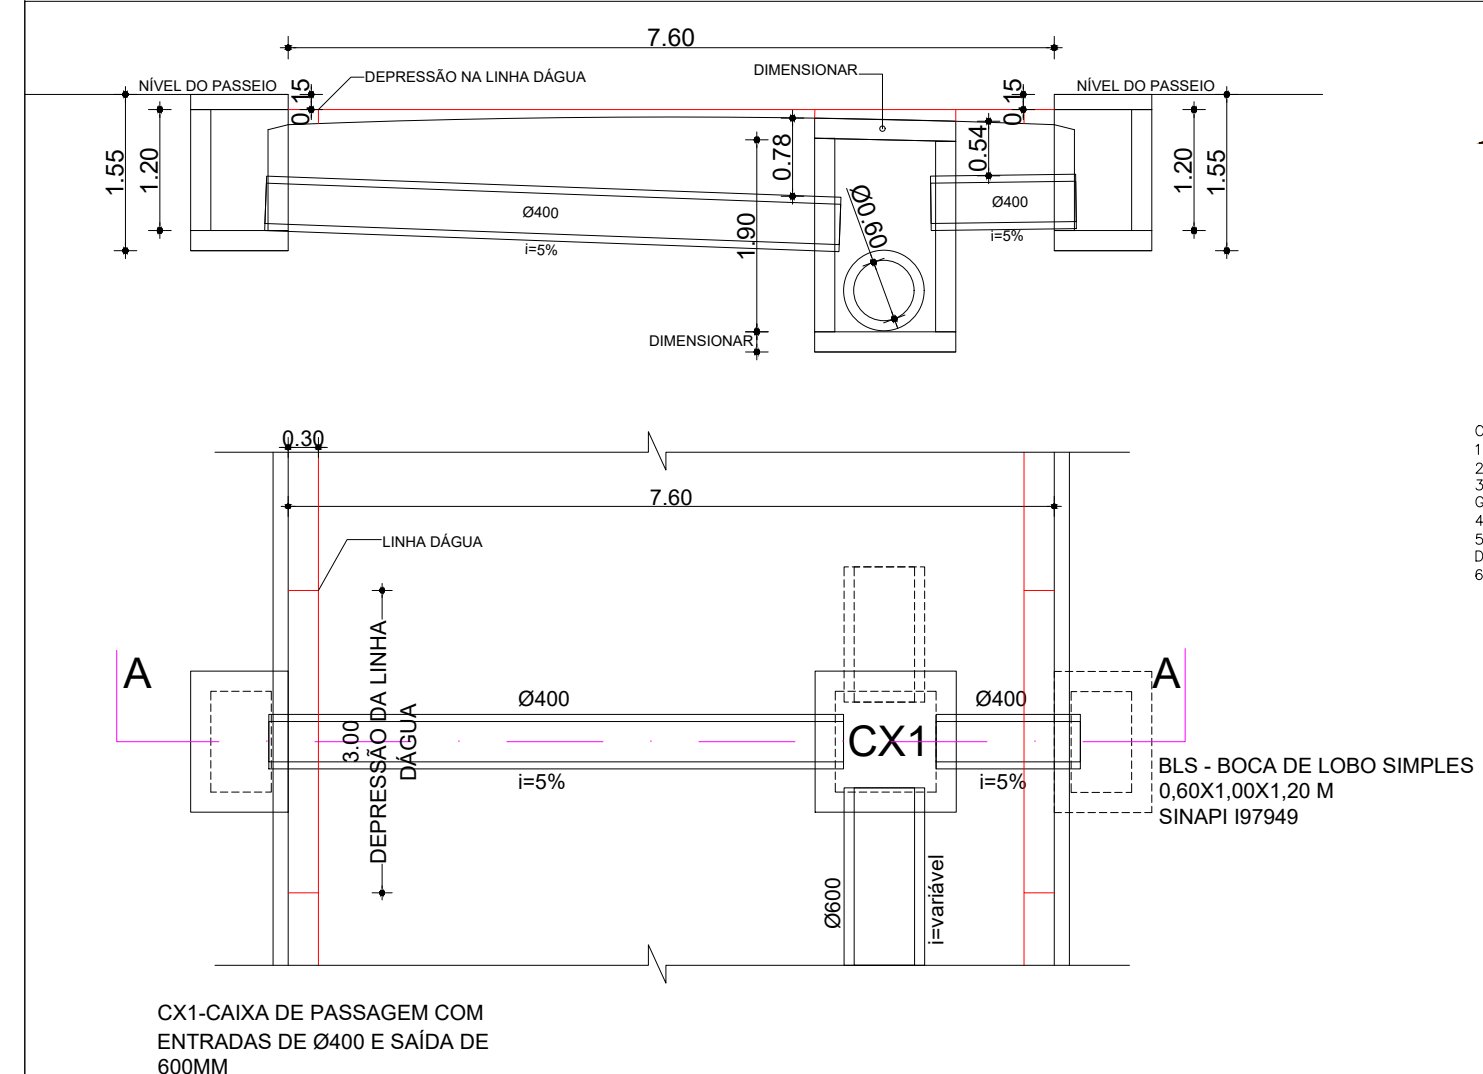


EMISSION INICIAL DESCRIÇÃO	MAYLLA <b>EXECUTADO</b>	SOLICITANTE <b>SOLICITANTE</b>	22/10/2025 <b>DATA</b>	R00 <b>REVISÃO</b>
-------------------------------	----------------------------	-----------------------------------	---------------------------	-----------------------

PREFEITURA DE GARANHUNS SECRETARIA DE PLANEJAMENTO				
<b>OBJETO:</b> MELHORIA DA INFRAESTRUTURA URBANA ATRAVÉS DA EXECUÇÃO DE SERVIÇOS DE IMPLANTAÇÃO DE PAVIMENTAÇÃO ASFÁLTICA, SINALIZAÇÃO E DRENAGEM PLUVIAL, EM VIAS PÚBLICAS LOCALIZADAS NO BAIRRO BOA VISTA, NO MUNICIPIO DE GARAHUNSP/E.				
Disciplina	ART	Contrato	Processo	Area
	ART	CONTRATO	PROCESSO	AREA
PAVIMENTAÇÃO ASFÁLTICA			DRENAGEM	
Administrativo	PROJETO DE DRENAGEM ESTRUTURAS E DESTINAÇÃO FINAL PERFIS E CORTES			Escala Como Indicado  Data EXECUTIVO
Desenhado por	 <b>SIVALDO RODRIGUES ALBINO</b> PREFEITO <small>CNPJ: 11.303.906/0001-00</small>			Resp. Técnico   <div style="text-align: right; padding-right: 20px;">   <b>MAYLLA FERNANDAARAJO FERREIRA</b>              ENGENHEIRA CIVIL  <small>CREA-PE Nº 181640170-3</small> </div>